



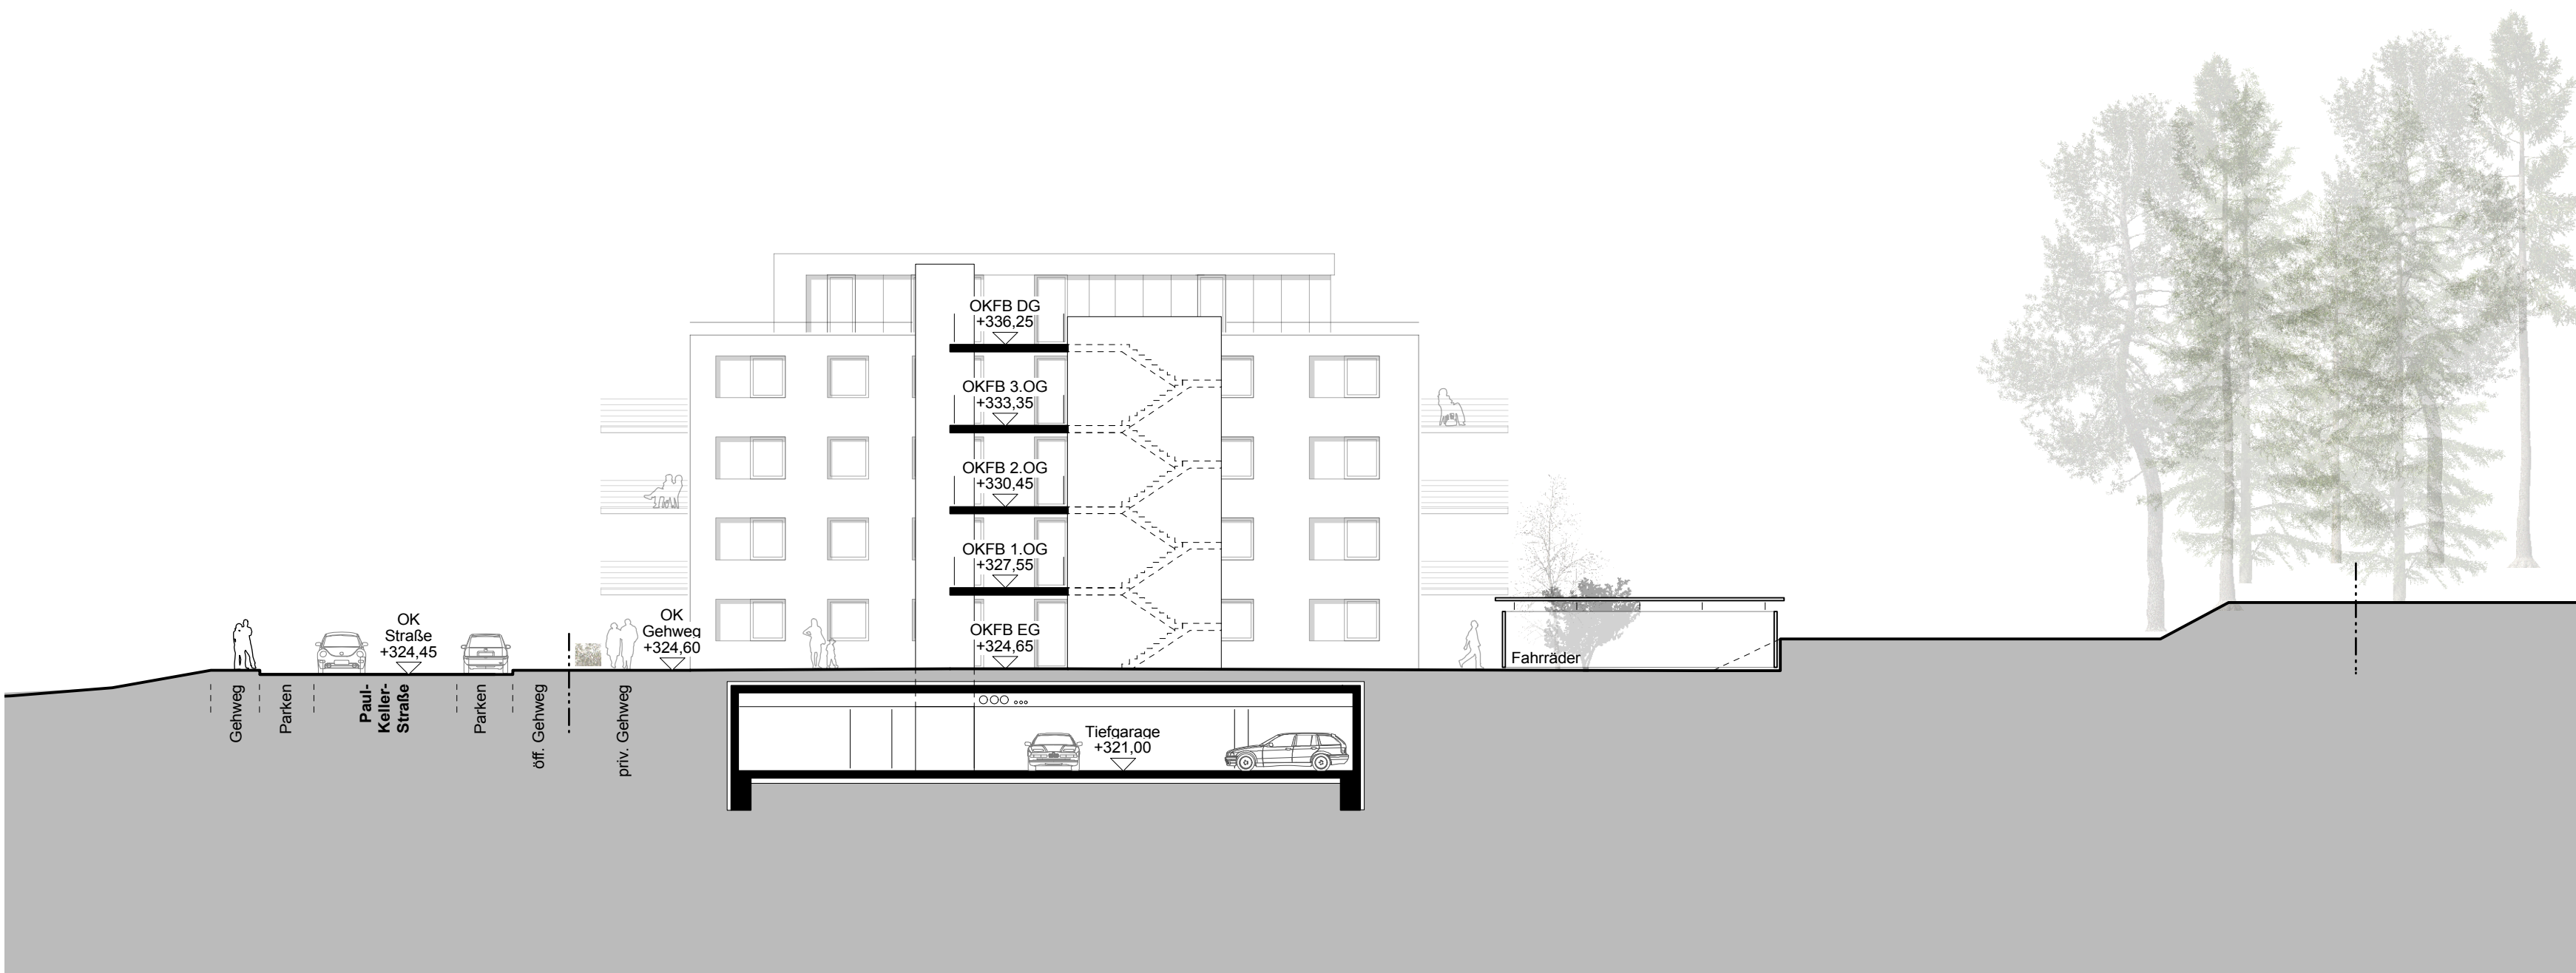

SCHNITT A-A

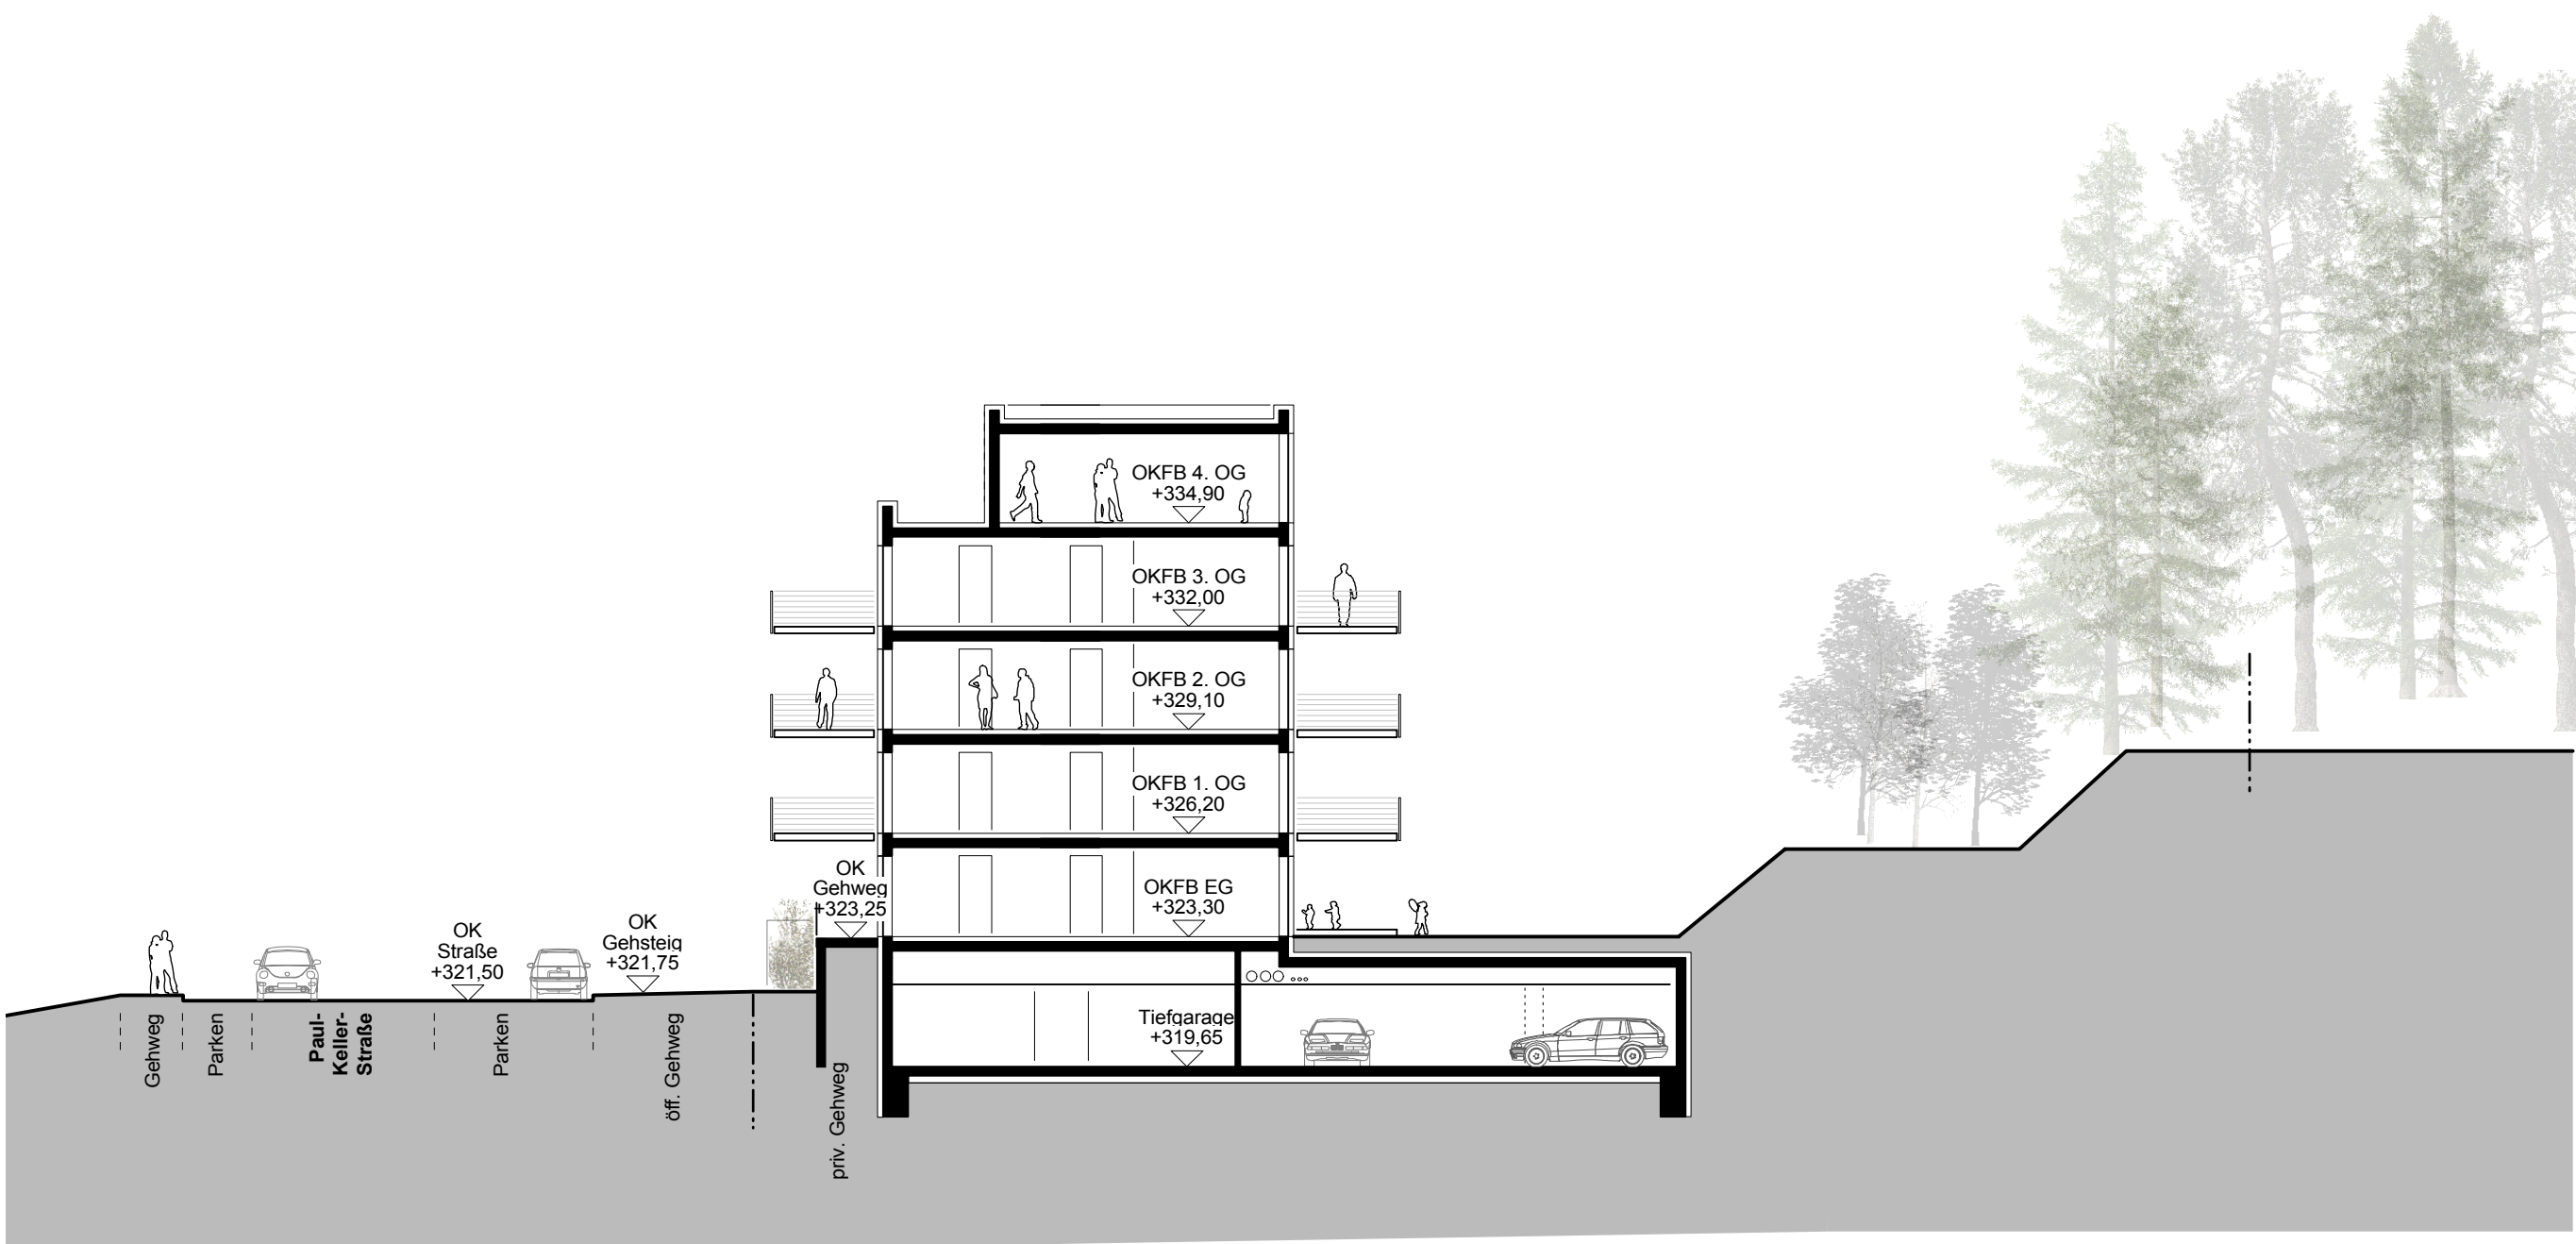

SCHNITT B-B

Legende

- Grundstücksgrenze
- .-.-.-.- Schnittverlauf
- Achsen
- verdeckt
- darüberliegend
- sichtbar
- geschnitten
- +324,60 alle Höhenkoten ca. - Maße bezogen auf Höhe ü. NN

VORENTWURFSPLANUNG

Planinhalt
Schnitte
A-A, B-B

Bauvorhaben
Wohnbau Heilstättensiedlung in Fürth

Bauherr	Bau- und Siedlungsgenossenschaft VOLKSWOHL eG Ludwigstraße 97 90763 Fürth	PLANDATUM 30.06.2014
		GEZEICHNET al
Architekt	wögerarchitekten Muggenhofer Straße 136 90429 Nürnberg fon +49 911 544439 0 fax + 49 911 544439 59	GEPRÜFT bw
		MASSSTAB 1:200 PLANNUMMER 2006