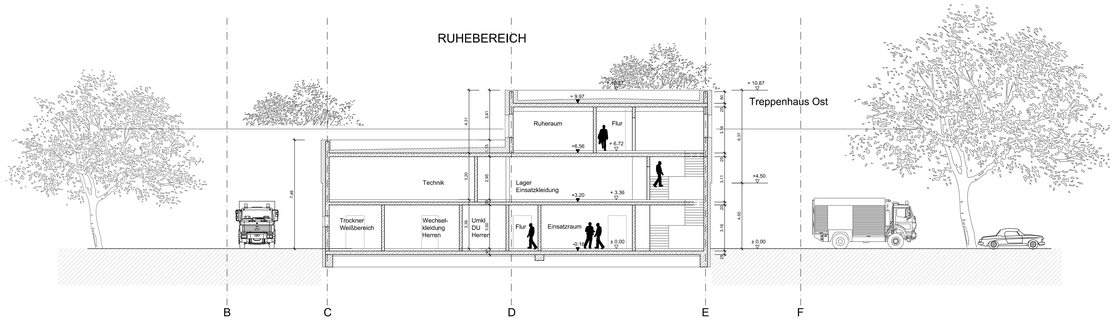

Schnitt A-A

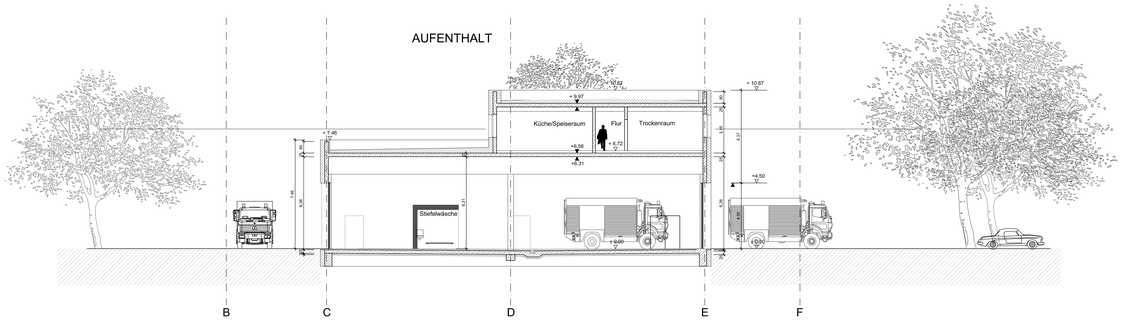

Schnitt B-B

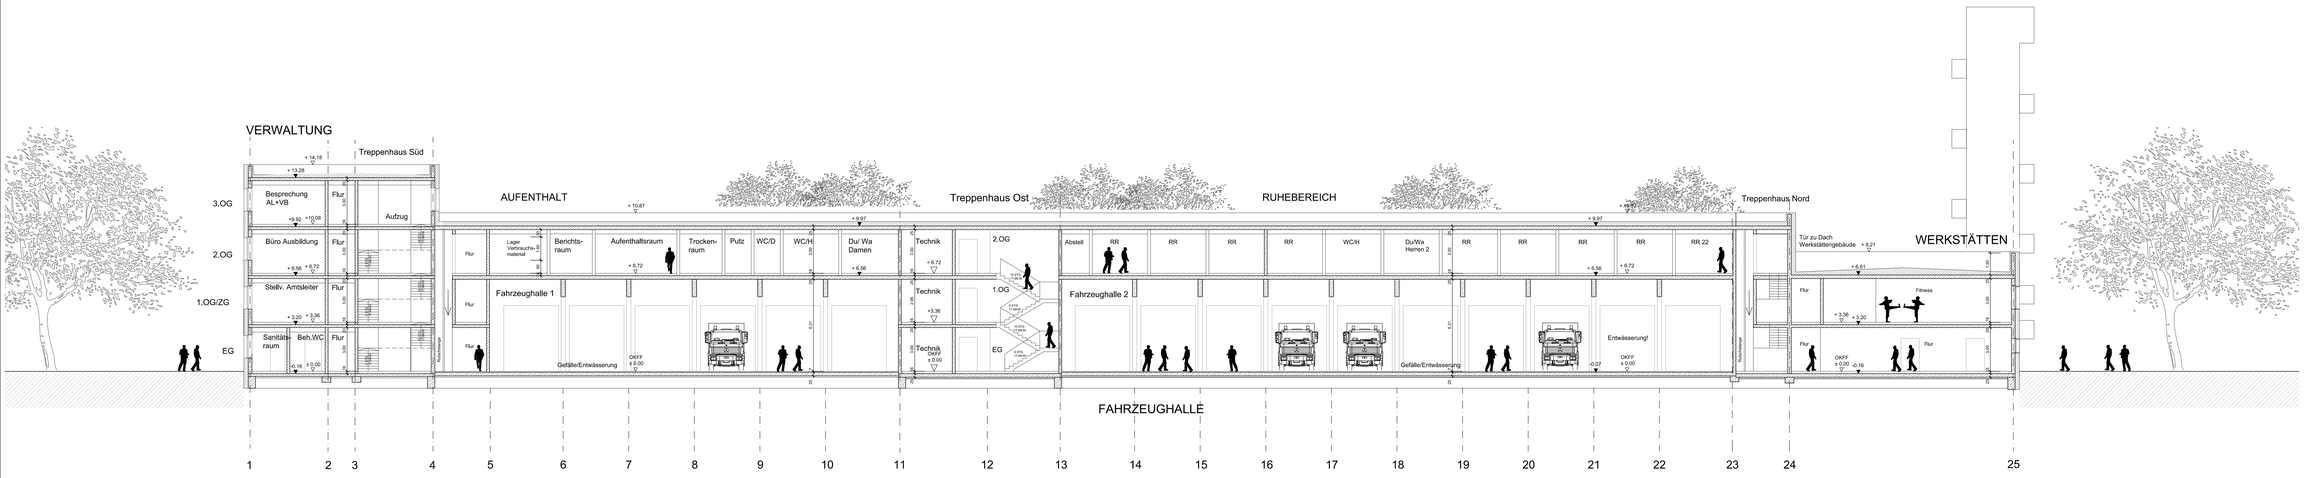

Schnitt C-C

Unterschriftsfeld

Freigabe Bauherr

Freigabe Nutzer

kplan AG für Projektentwicklung und Gesamtplanung
93326 Abensberg
Bahnhofstraße 13
Tel.: (09443) 921-0
Fax: (09443) 921-150

PLANART	Entwurf	GEZEICHNET	wis, Mr
BAUVORHABEN	Neubau Feuerwache Fürth	DATUM	09.07.2014
BAUORT	Fürth	PROJEKT-NR.	PLANGRÖSSE
BAUHERR	Stadt Fürth, Hirschenstraße 2, 90762 Fürth	7715	1000,00 X 800,00 MM
BAUTEIL		MASSSTAB	PLAN-NR.
		1 : 100	A.E.060
DARSTELLUNG	Schnitte A_B_C		
CAD-NAME	T:\NPF\Fürth FW 7715-7716\12 Cad\04 Entwurf 2014\FW Fürth_Entwurf_Schnitte_gr.dwg		