


Ansicht West

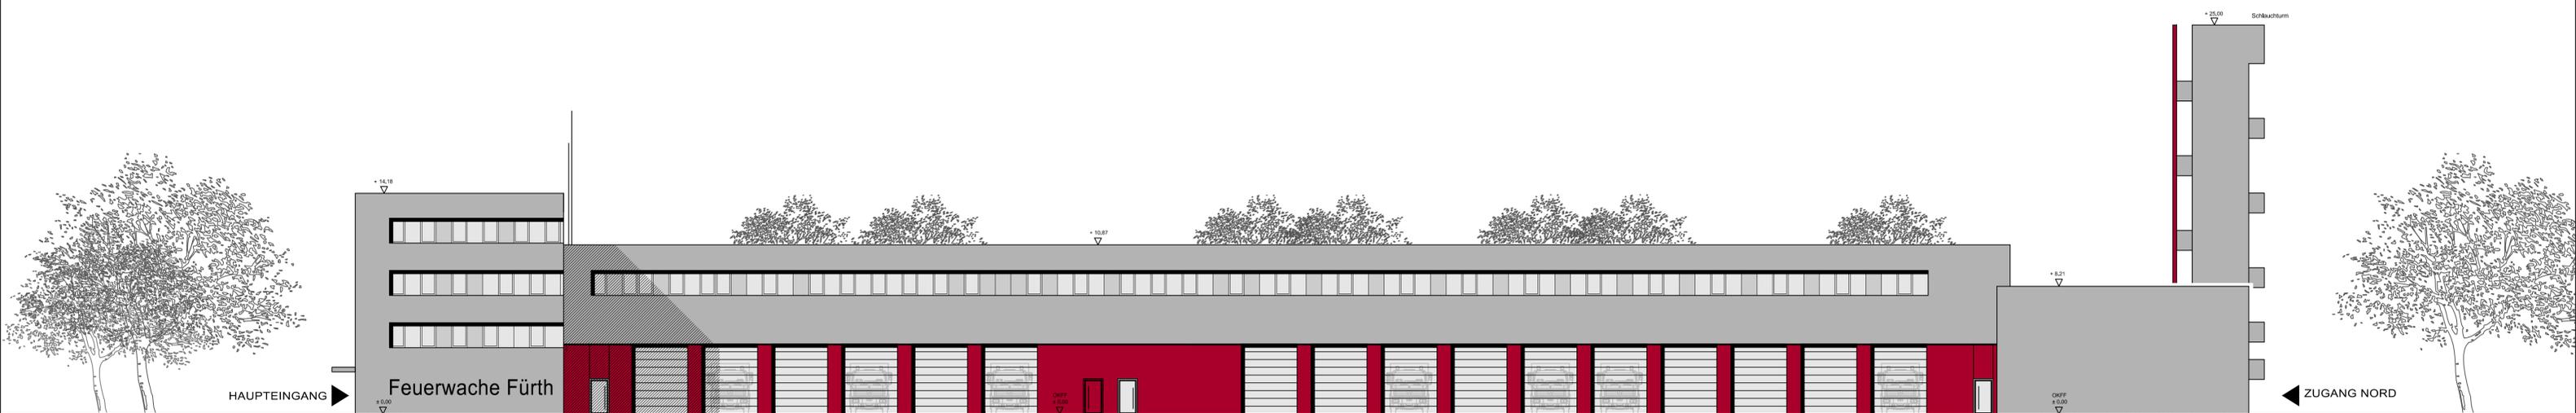

Ansicht Ost

 für Projektentwicklung und Gesamtplanung		93326 Abensberg Bahnhofstraße 13 Tel.: (09443) 921-0 Fax: (09443) 921-180		
PLANART	Entwurf	GEZEICHNET	wls	
BAUVORHABEN	Neubau Feuerwache Fürth	DATUM	09.07.2014	
BAUORT	Fürth	PROJEKT-NR.	7715	
BAUHERR	Stadt Fürth, Hirschenstraße 2, 90762 Fürth	PLANGRÖSSE	ISO A1 (594.00 X 841.00 MM)	
BAUTEIL		MASSSTAB	1 : 200	
DARSTELLUNG	Ansicht Ost / Ansicht West		PLAN-NR.	A.E.080
CAD-NAME	T:\NP\Fürth FW 7715+7716\12 Cad\04 Entwurf 2014\FW Fürth_Entwurf_Ansichten_wls.dwg			