



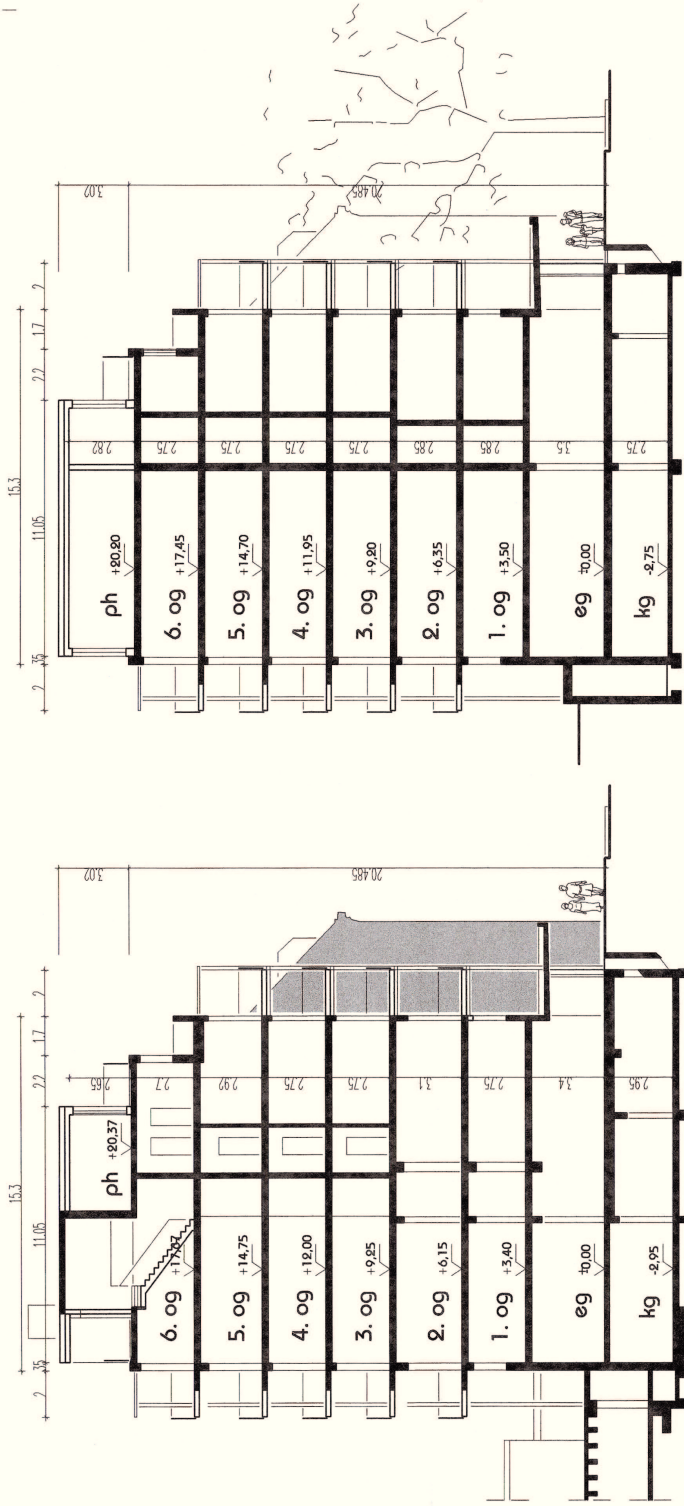


gez		flur-nr 1113/6	t.k.t. denecke holstr.52 90763 fürth
gez		flur-nr 1118	ev.-luth. kirchengem. auferst.kirche otto-seeling-prom.7 90762 fürth
gez		flur-nr 1118/4	intreol kapitalanlage-gmbh.
gez		flur-nr 1118/10	kehmeleier 8 90457 hmburg
gez		flur-nr 1118/7	ab nordboymen - ds fürth nürnbergstr.18 90762 fürth

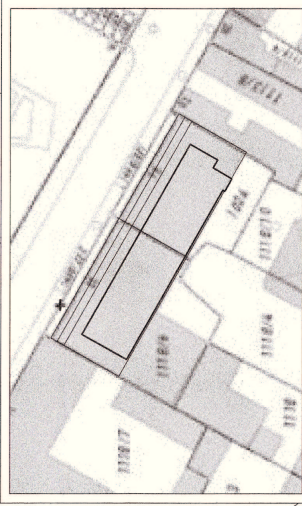

lageplan 1:1000

fassadenänderung & aufstockung

nürnbergstraße 22 - 26 - 90762 fürth
gemerkung fürth - flurstück-nr. 1118/6 und 1024

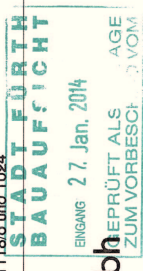

bauherr

fa. abtrop gmbh

vertreten durch herrn
dipl.-ing. (fh) steffen oppelt
rohmmanstraße 12 - 90469 nürnberg

gez *[Signature]* datum

planbezeichnung

plan-nummer

v 02

schnitt 1-1 / 2-2 / straßenansicht

[Large handwritten number 9]

projekt-nummer

01/14/1135

masstab

m = 1:200

planungs-stufe

vorbeseheid

planungs-stand

17/01/2014

gez

ludwig projektsteuerung architekten

theaterstraße 35 - 90768 fürth
tel 0911-7876553 fax 7876554

@ ludwig.architekt@t-online.de
www.ludwig-projektsteuerung.de