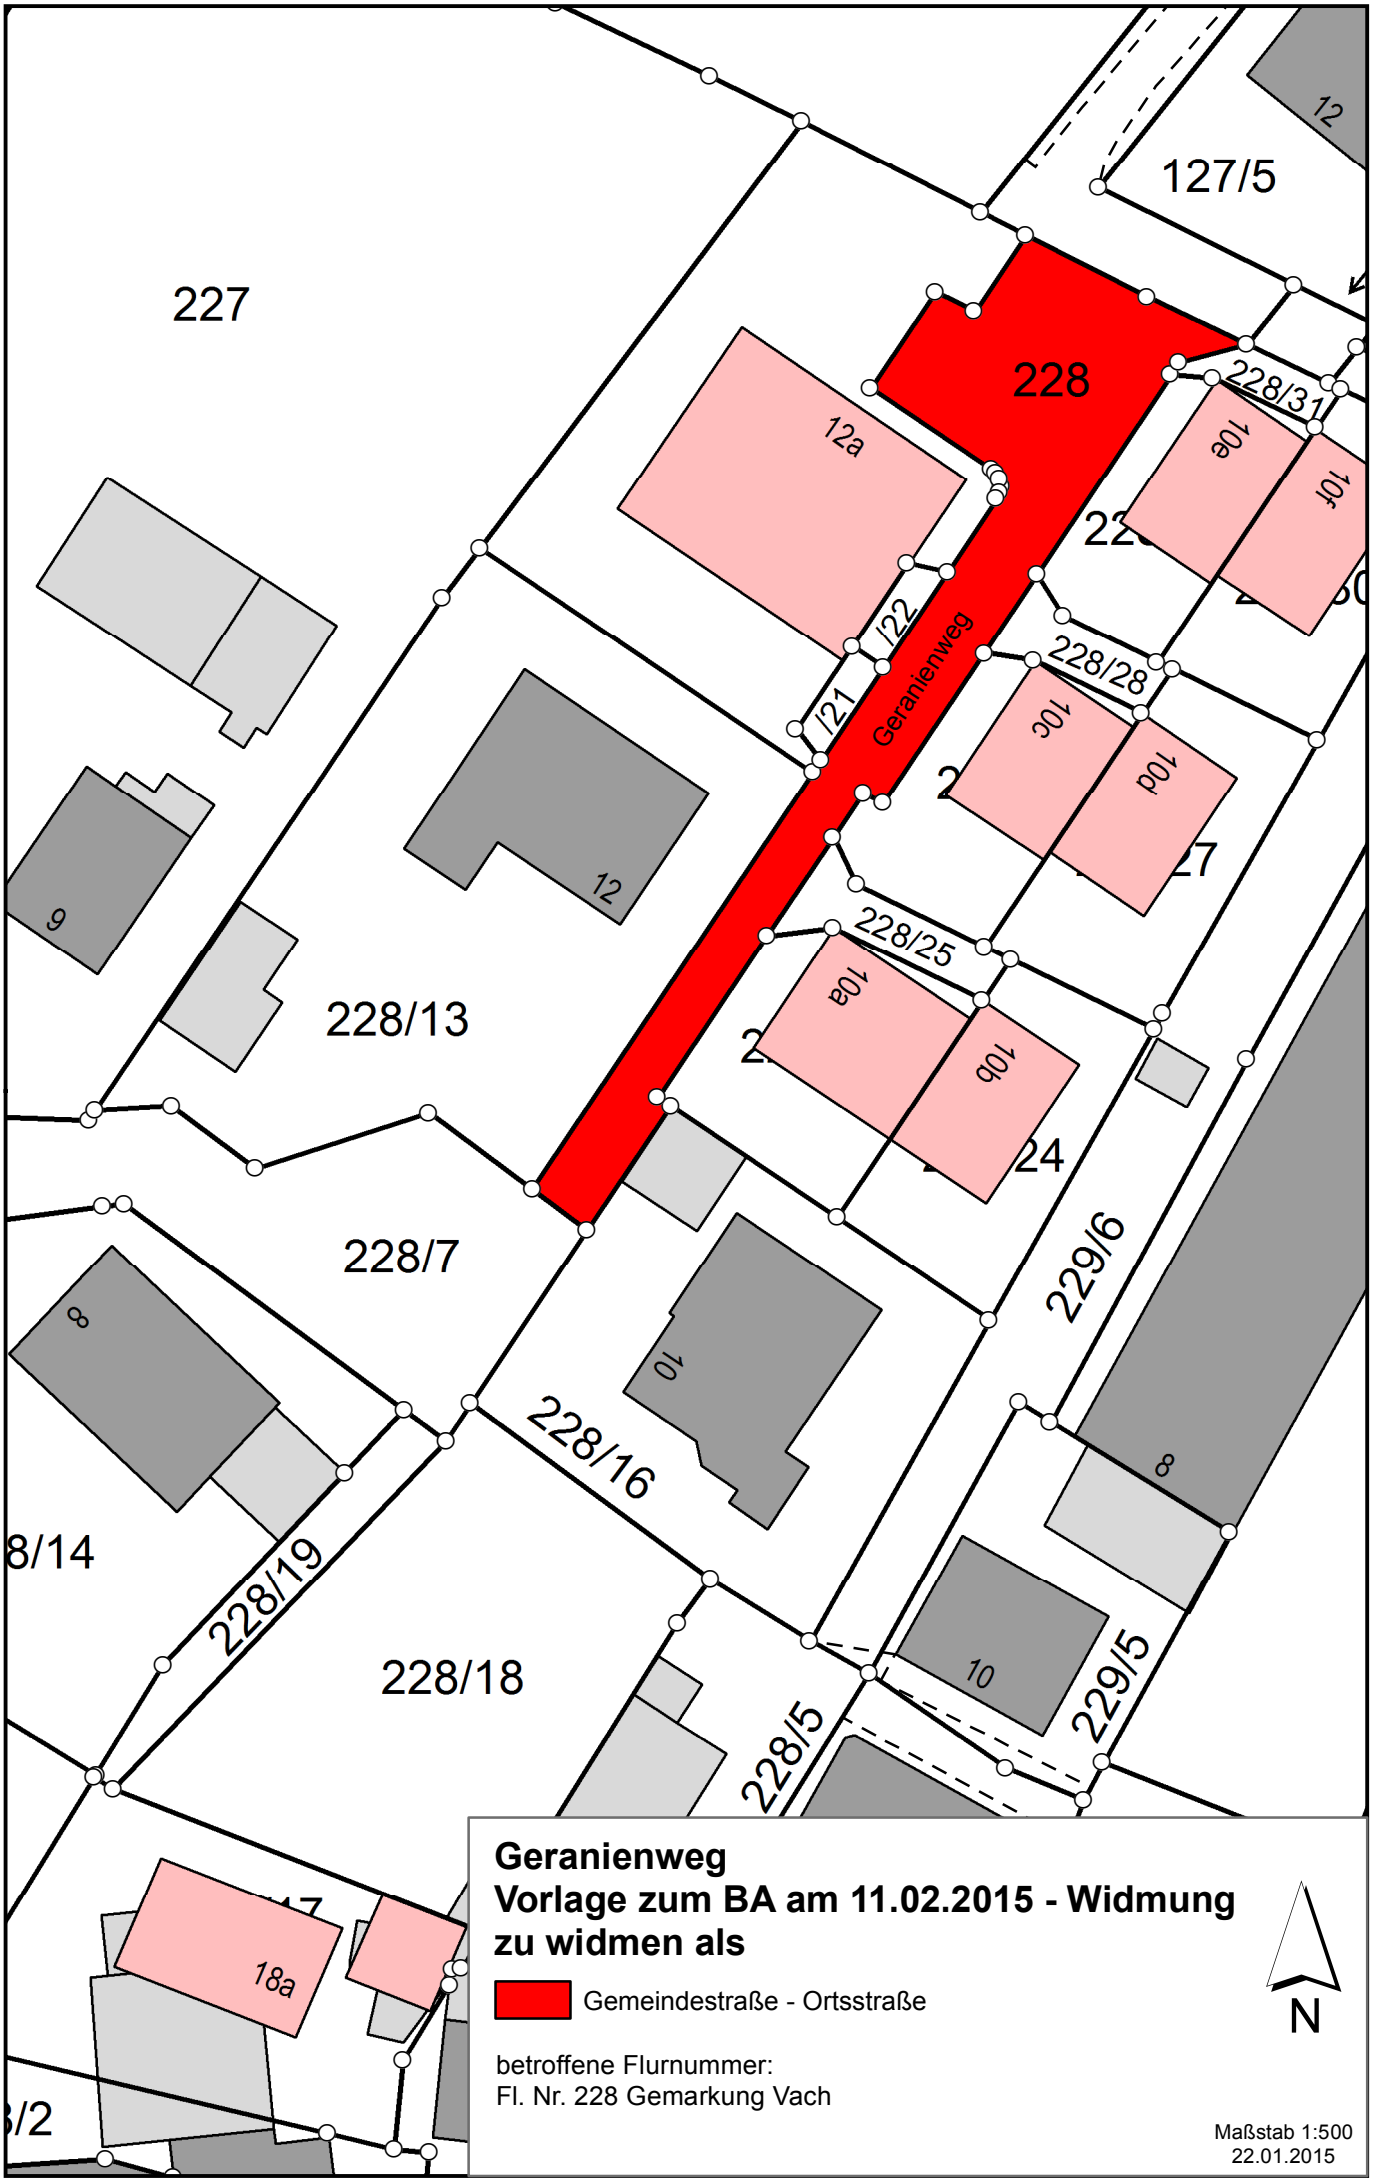

Geranienweg
Vorlage zum BA am 11.02.2015 - Widmung zu widmen als

Gemeindestraße - Ortsstraße

N

betroffene Flurnummer:
Fl. Nr. 228 Gemarkung Vach

Maßstab 1:500
22.01.2015