


22a

Zum Ringelgraben
912/6

Planvorlage für den BA 11.02.2015:

„Es ist beabsichtigt eine Teilfläche des als Ortsstraße gewidmeten Grundstückes Fl.Nr. 896/2 Gem. Vach (Teilfläche von ca. 35 m² entlang dem Anwesen Zum Ringelgraben 2) einzuziehen.“

(Die einzuziehenden Flächen sind gelb und blau markiert.)

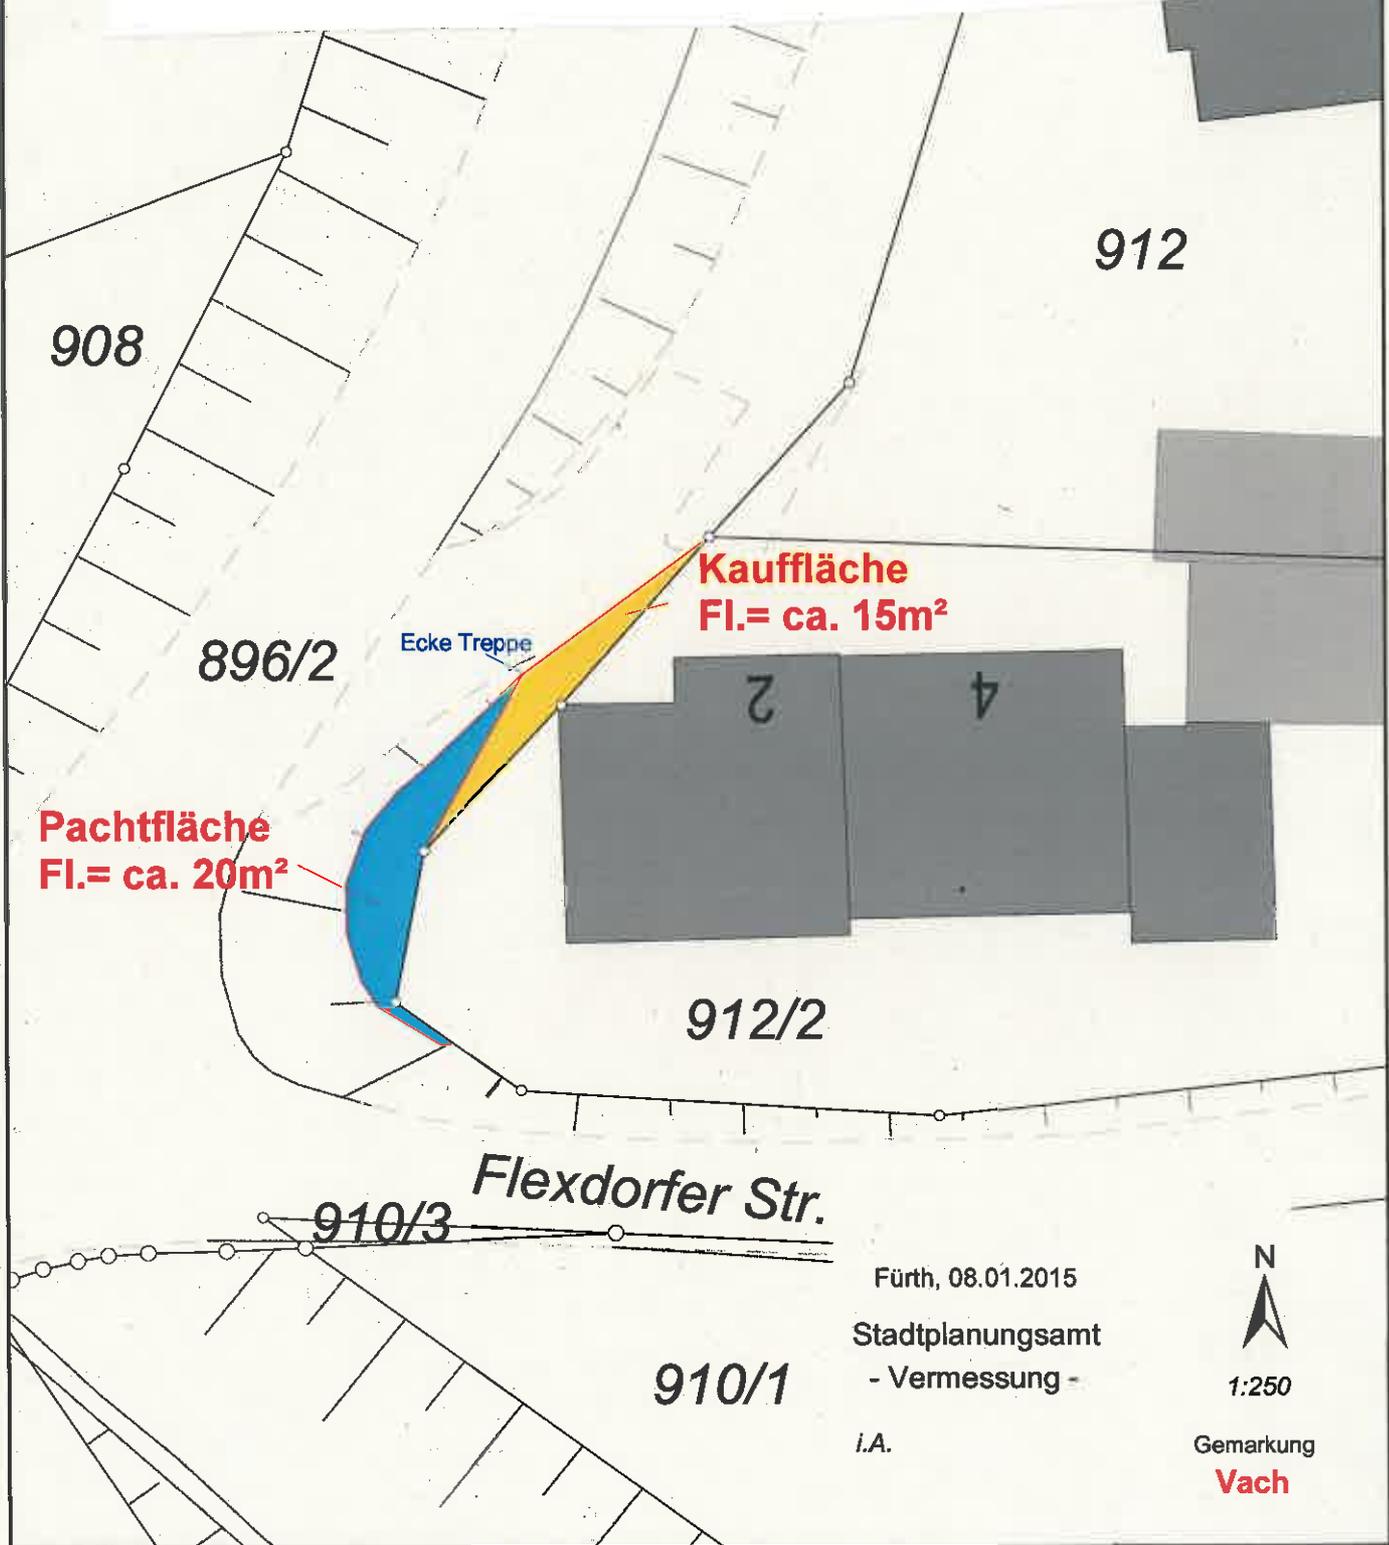

912

908

896/2

Ecke Treppe

Kauflfläche
Fl.= ca. 15m²

Pachtfläche
Fl.= ca. 20m²

912/2

Flexdorfer Str.

910/3

910/1

Fürth, 08.01.2015

Stadtplanungsamt
- Vermessung -

i.A.



1:250

Gemarkung
Vach