


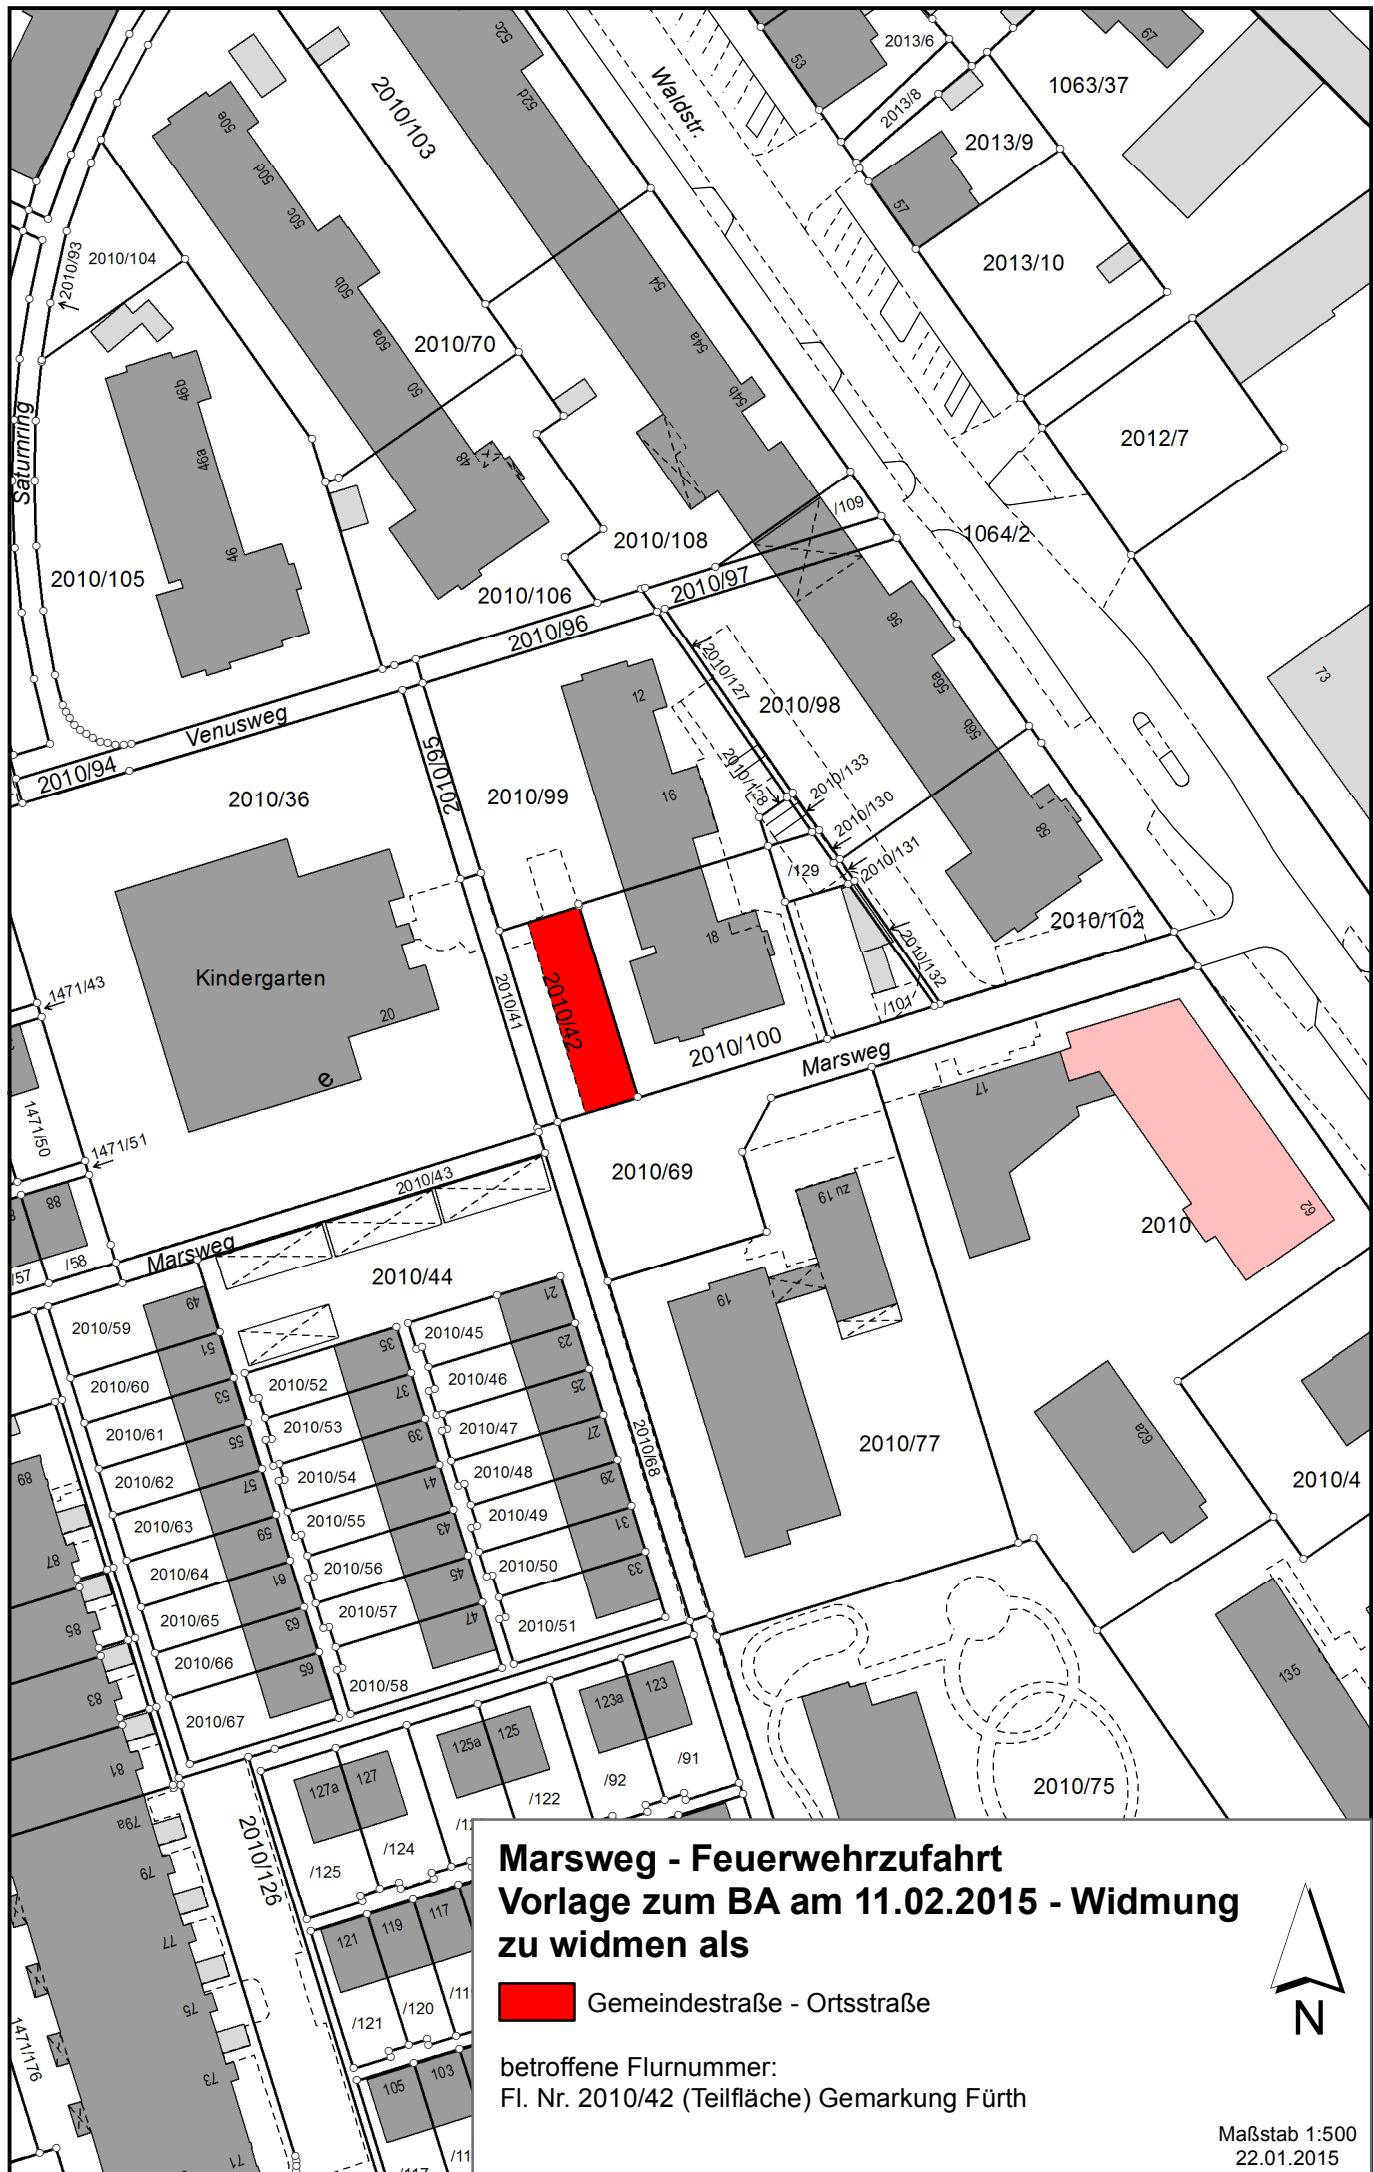

Marsweg - Feuerwehrezufahrt Vorlage zum BA am 11.02.2015 - Widmung zu widmen als



Gemeindestraße - Ortsstraße

betroffene Flurnummer:
Fl. Nr. 2010/42 (Teilfläche) Gemarkung Fürth



Maßstab 1:500
22.01.2015