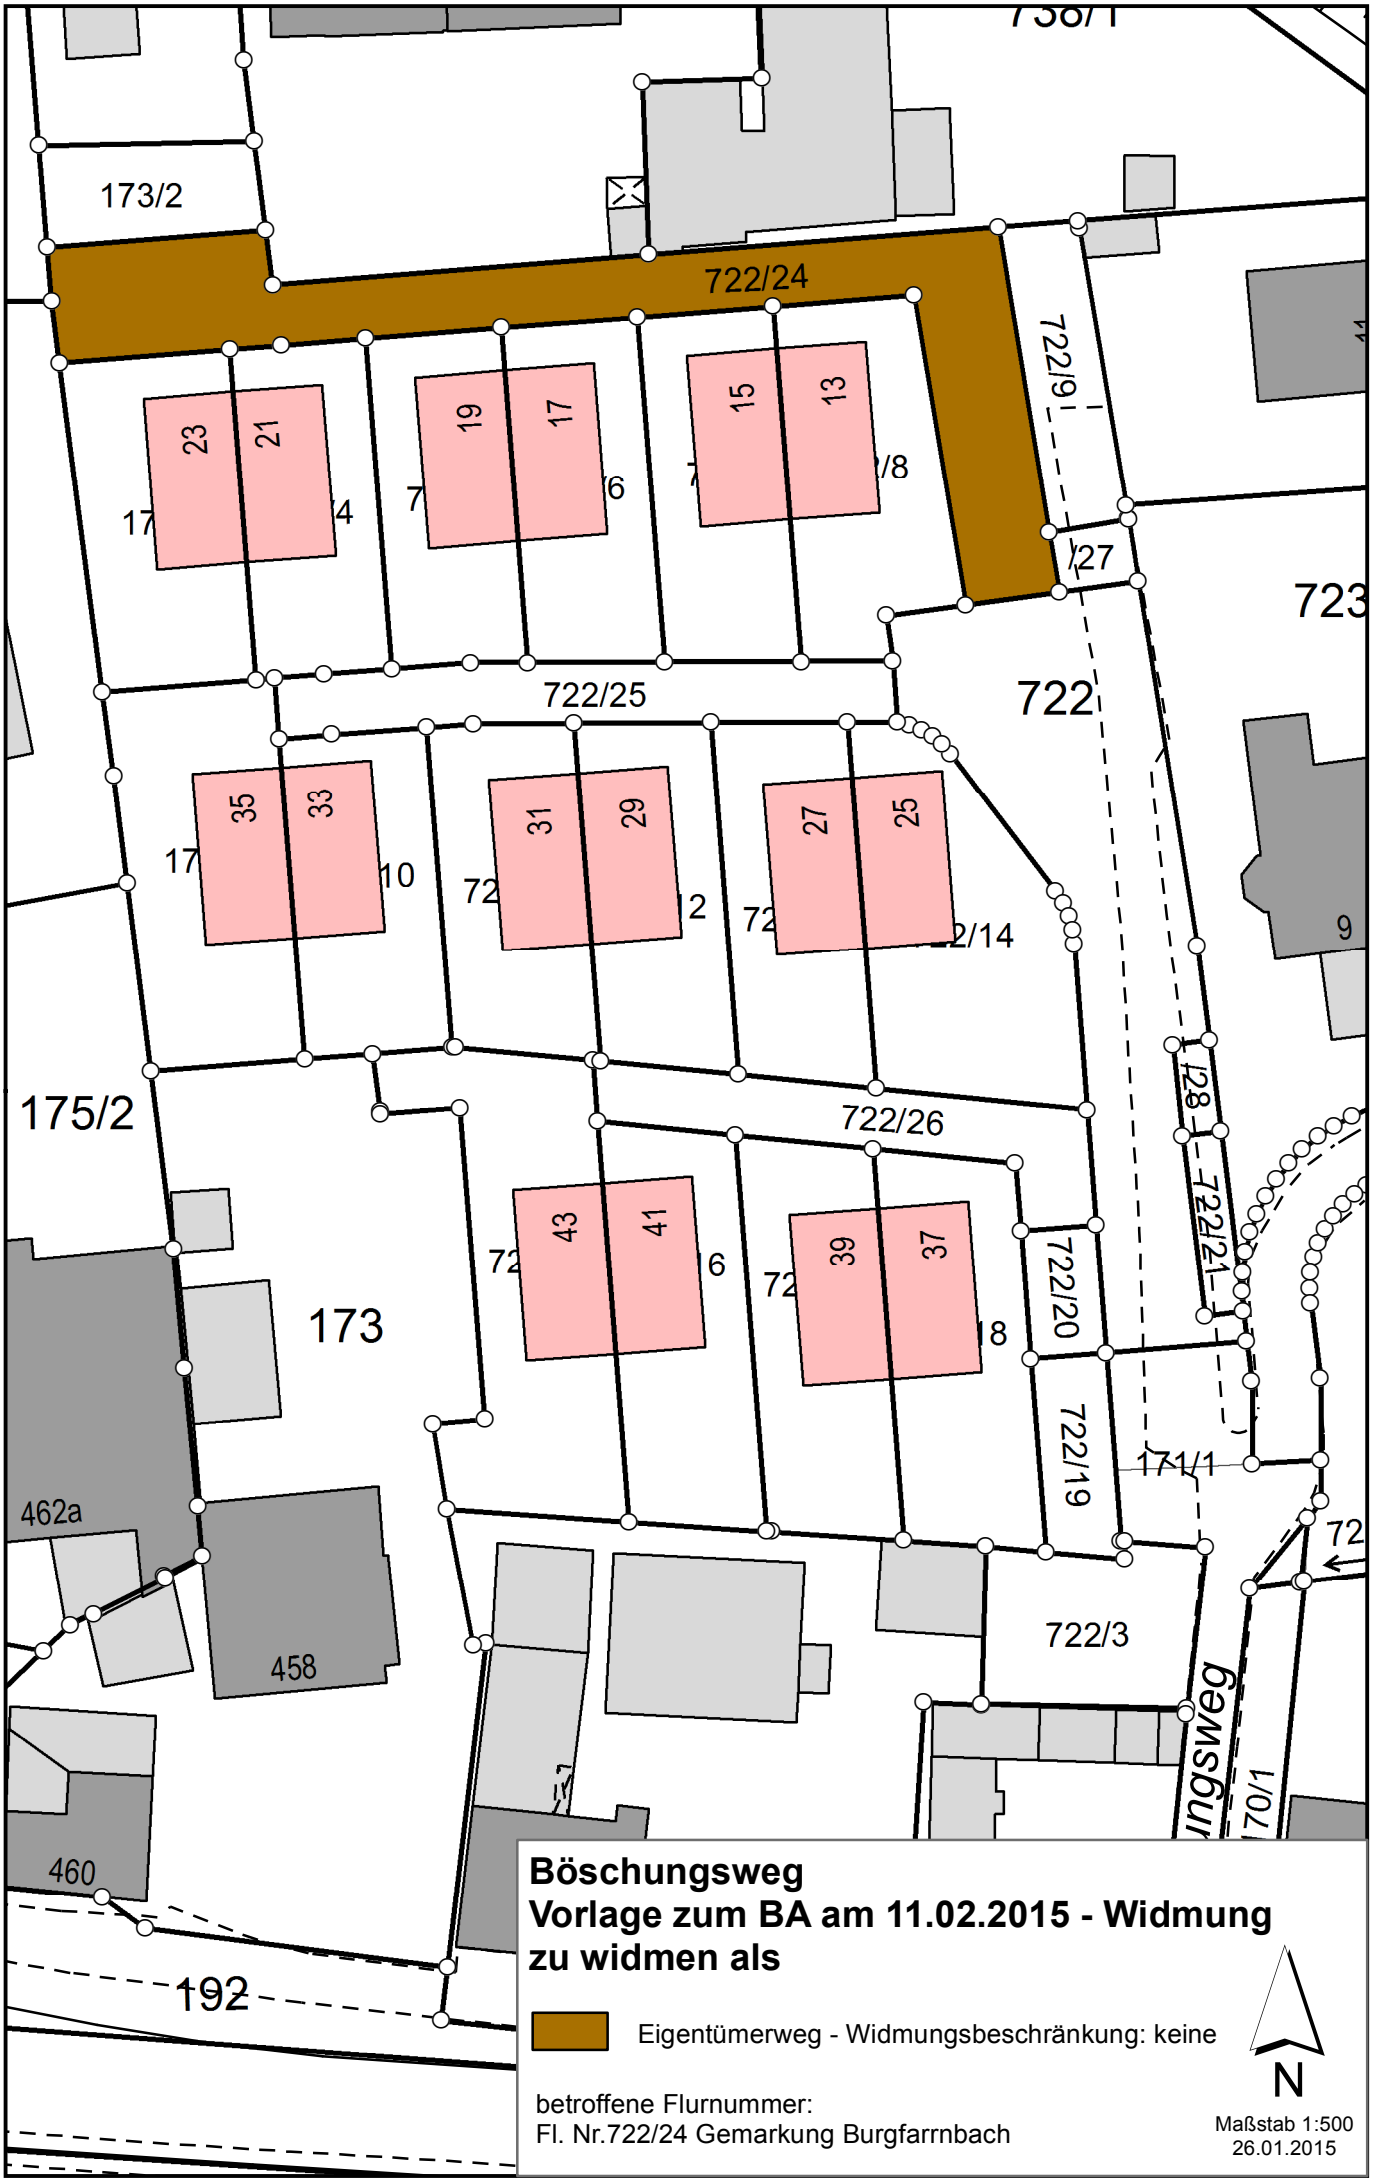


**Böschungsweg**
**Vorlage zum BA am 11.02.2015 - Widmung zu widmen als**

Eigentümerweg - Widmungsbeschränkung: keine

betroffene Flurnummer:
Fl. Nr.722/24 Gemarkung Burgfarrnbach

Maßstab 1:500
26.01.2015