


Ansicht von Süden M 1:200

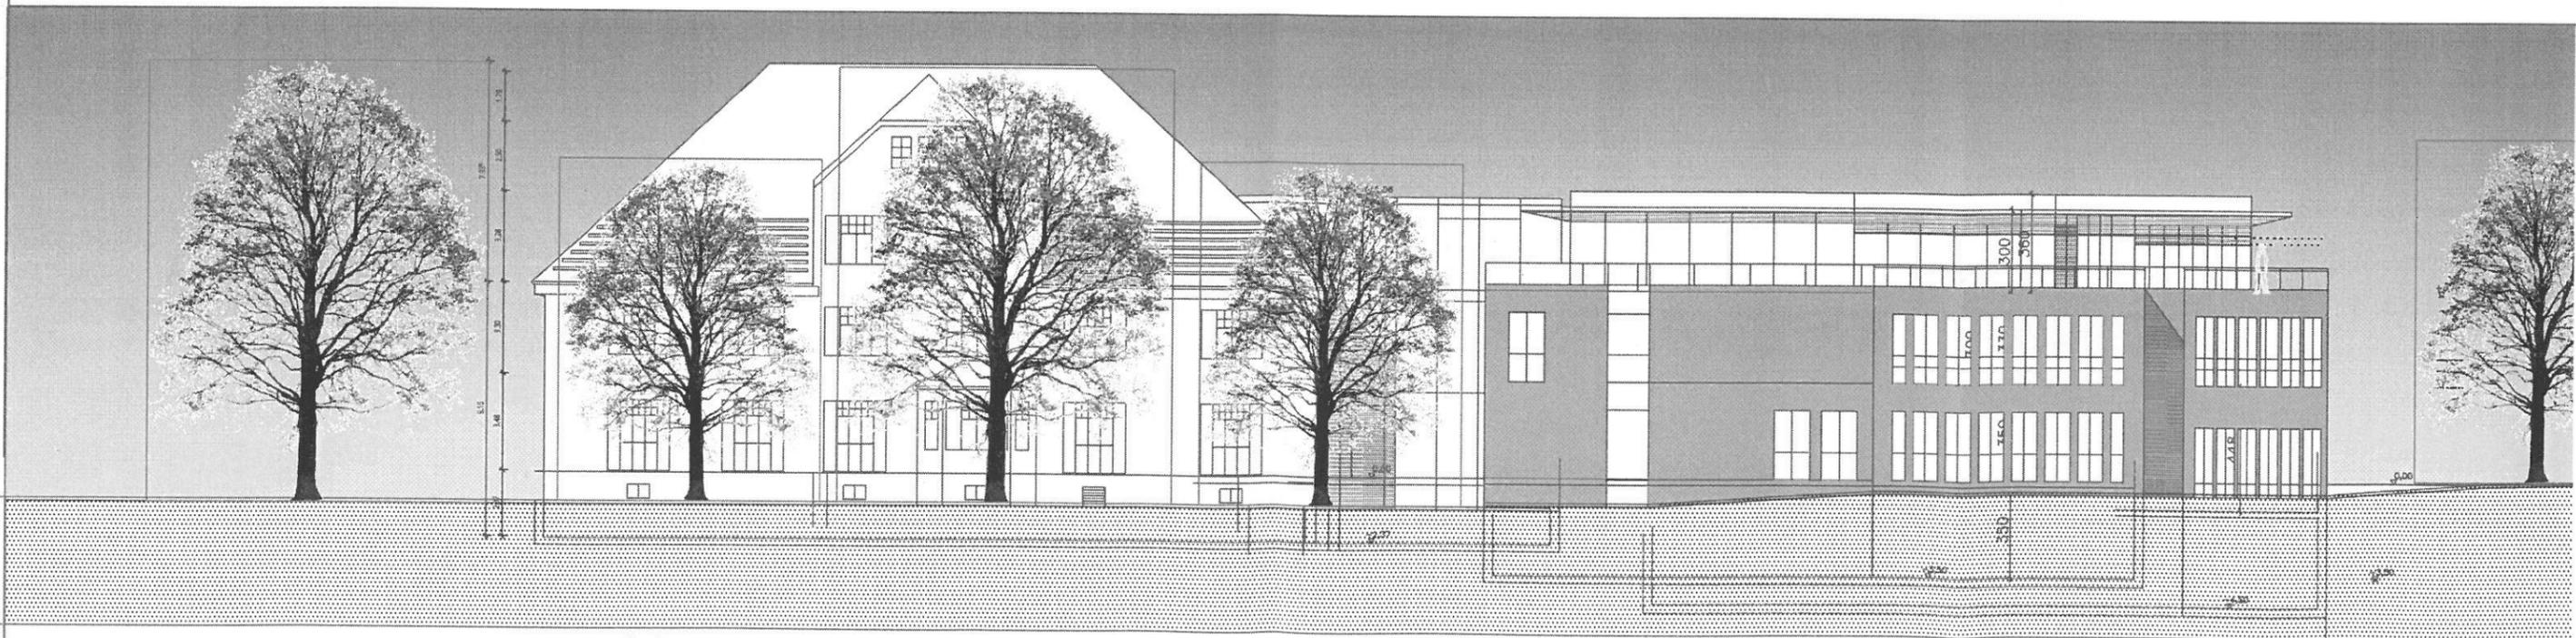

Ansicht von Westen M 1:200