
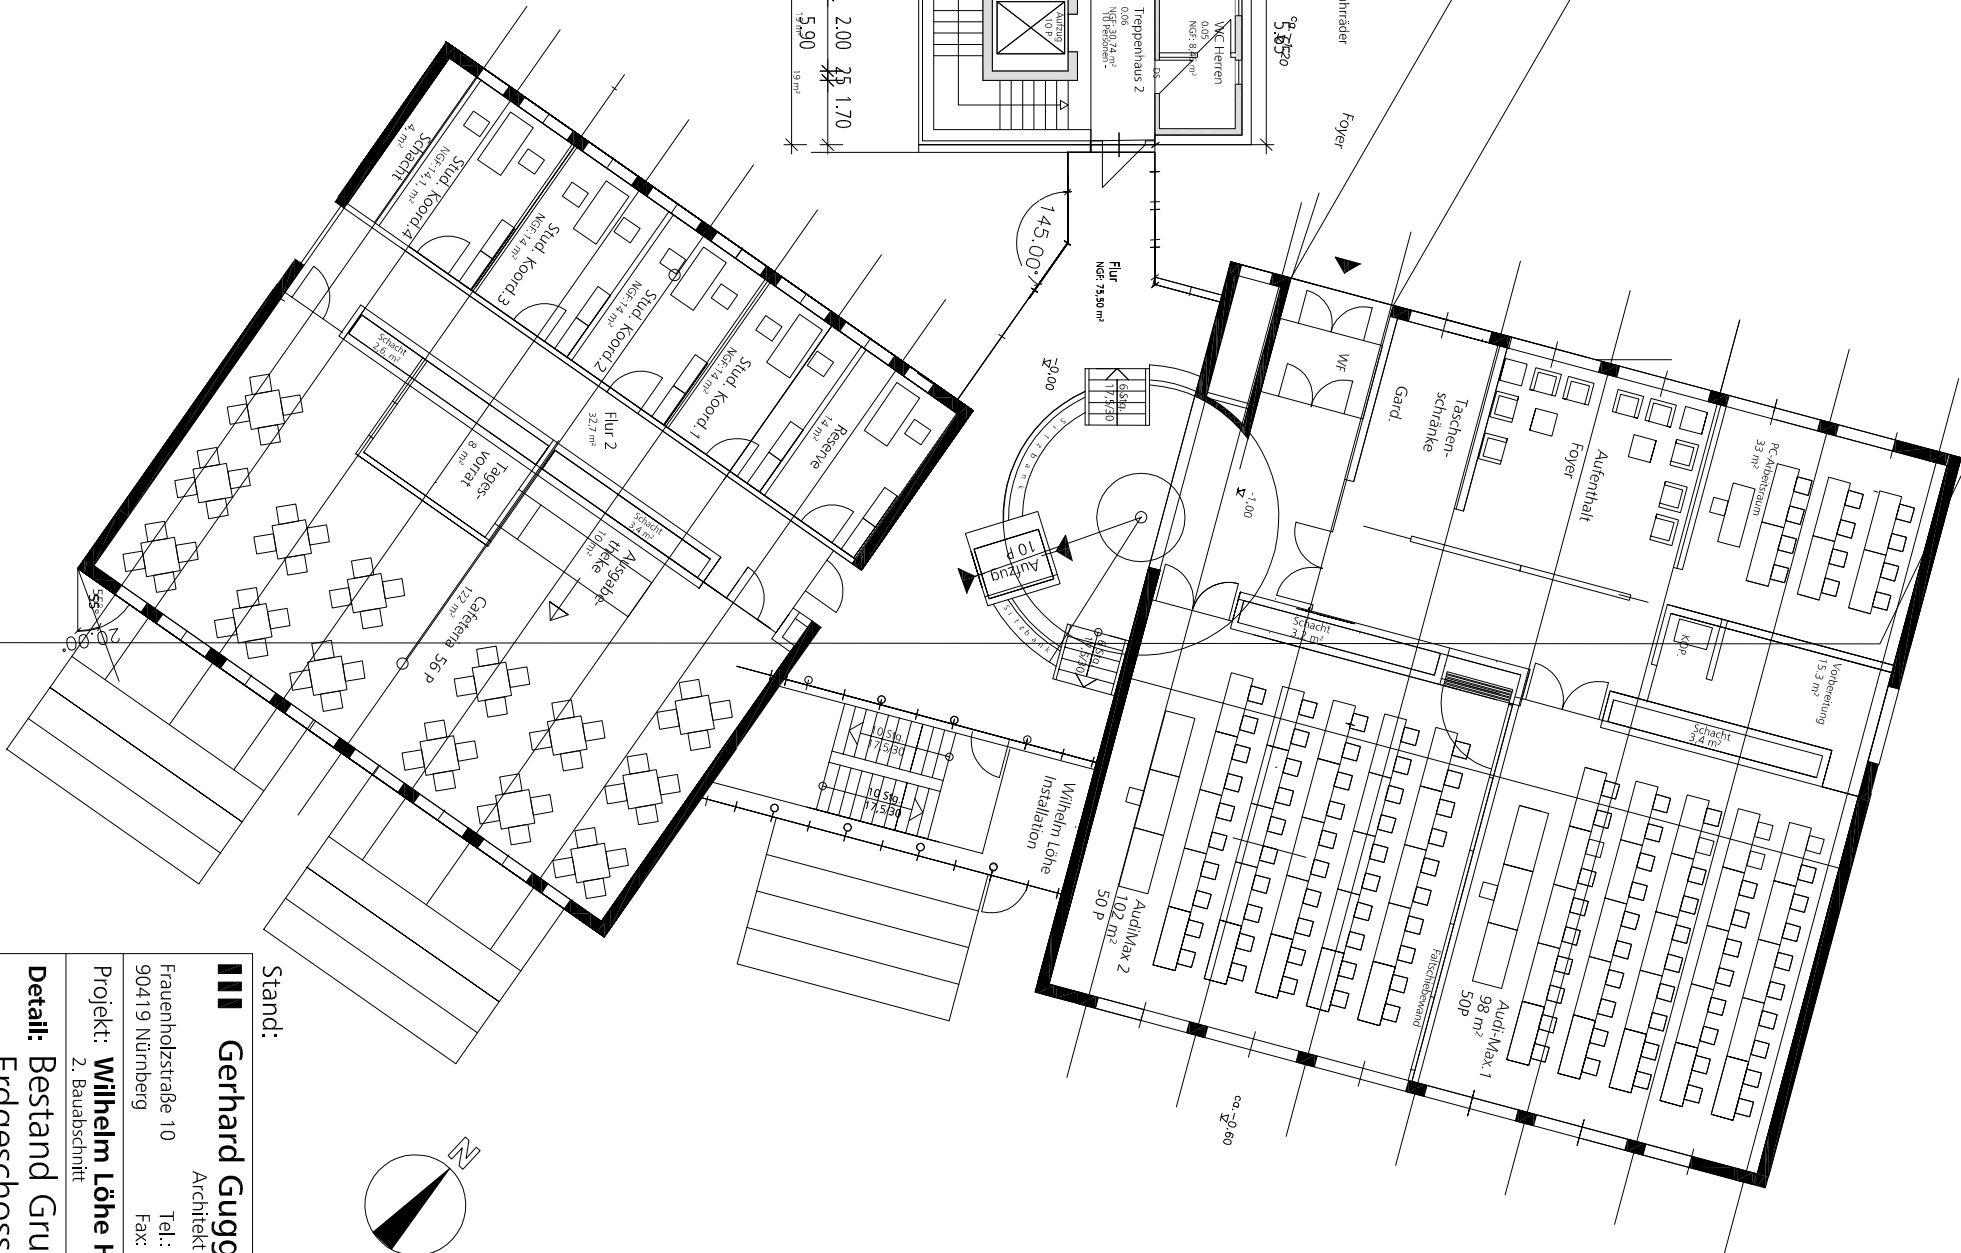


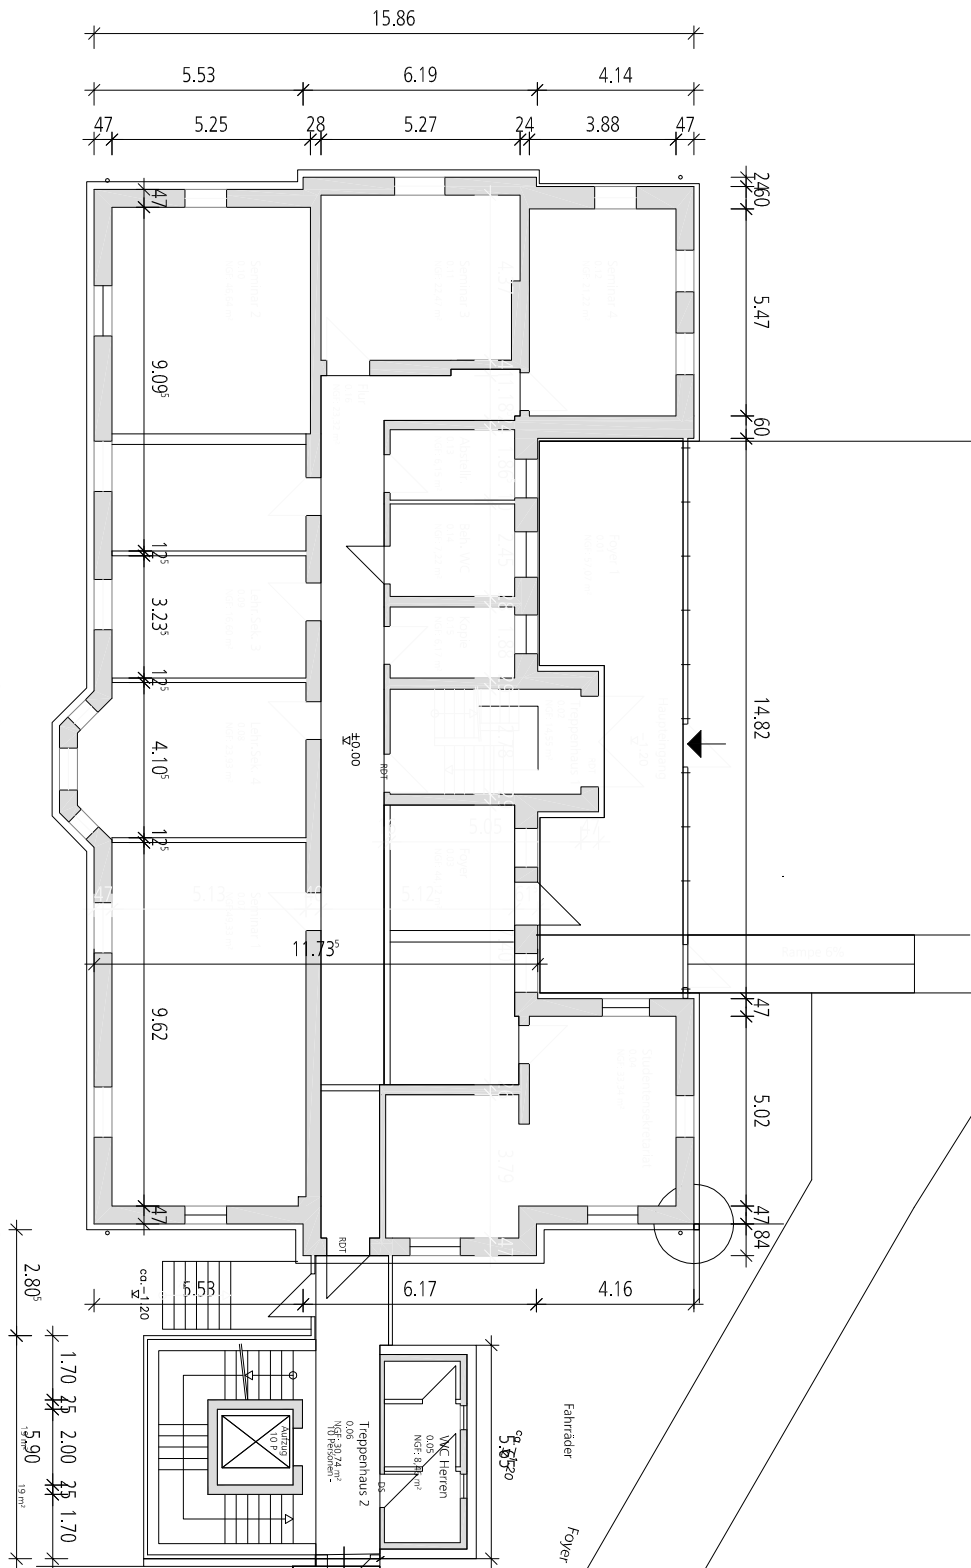

Stand:

Gerhard Guggenberger

Architekt und Stadtplaner

Frauenholzstraße 10
90419 Nürnberg
Tel.: 0911 / 63 90 55
Fax: 0911 / 63 95 86

Projekt: **Wilhelm Löhe Hochschule**
2. Baubau

Detail: Bestand Grundriss
Erdgeschoss

Maßstab: Datum: Detail-Nr.:
1 : 200 26.01.2015 **V6.1**