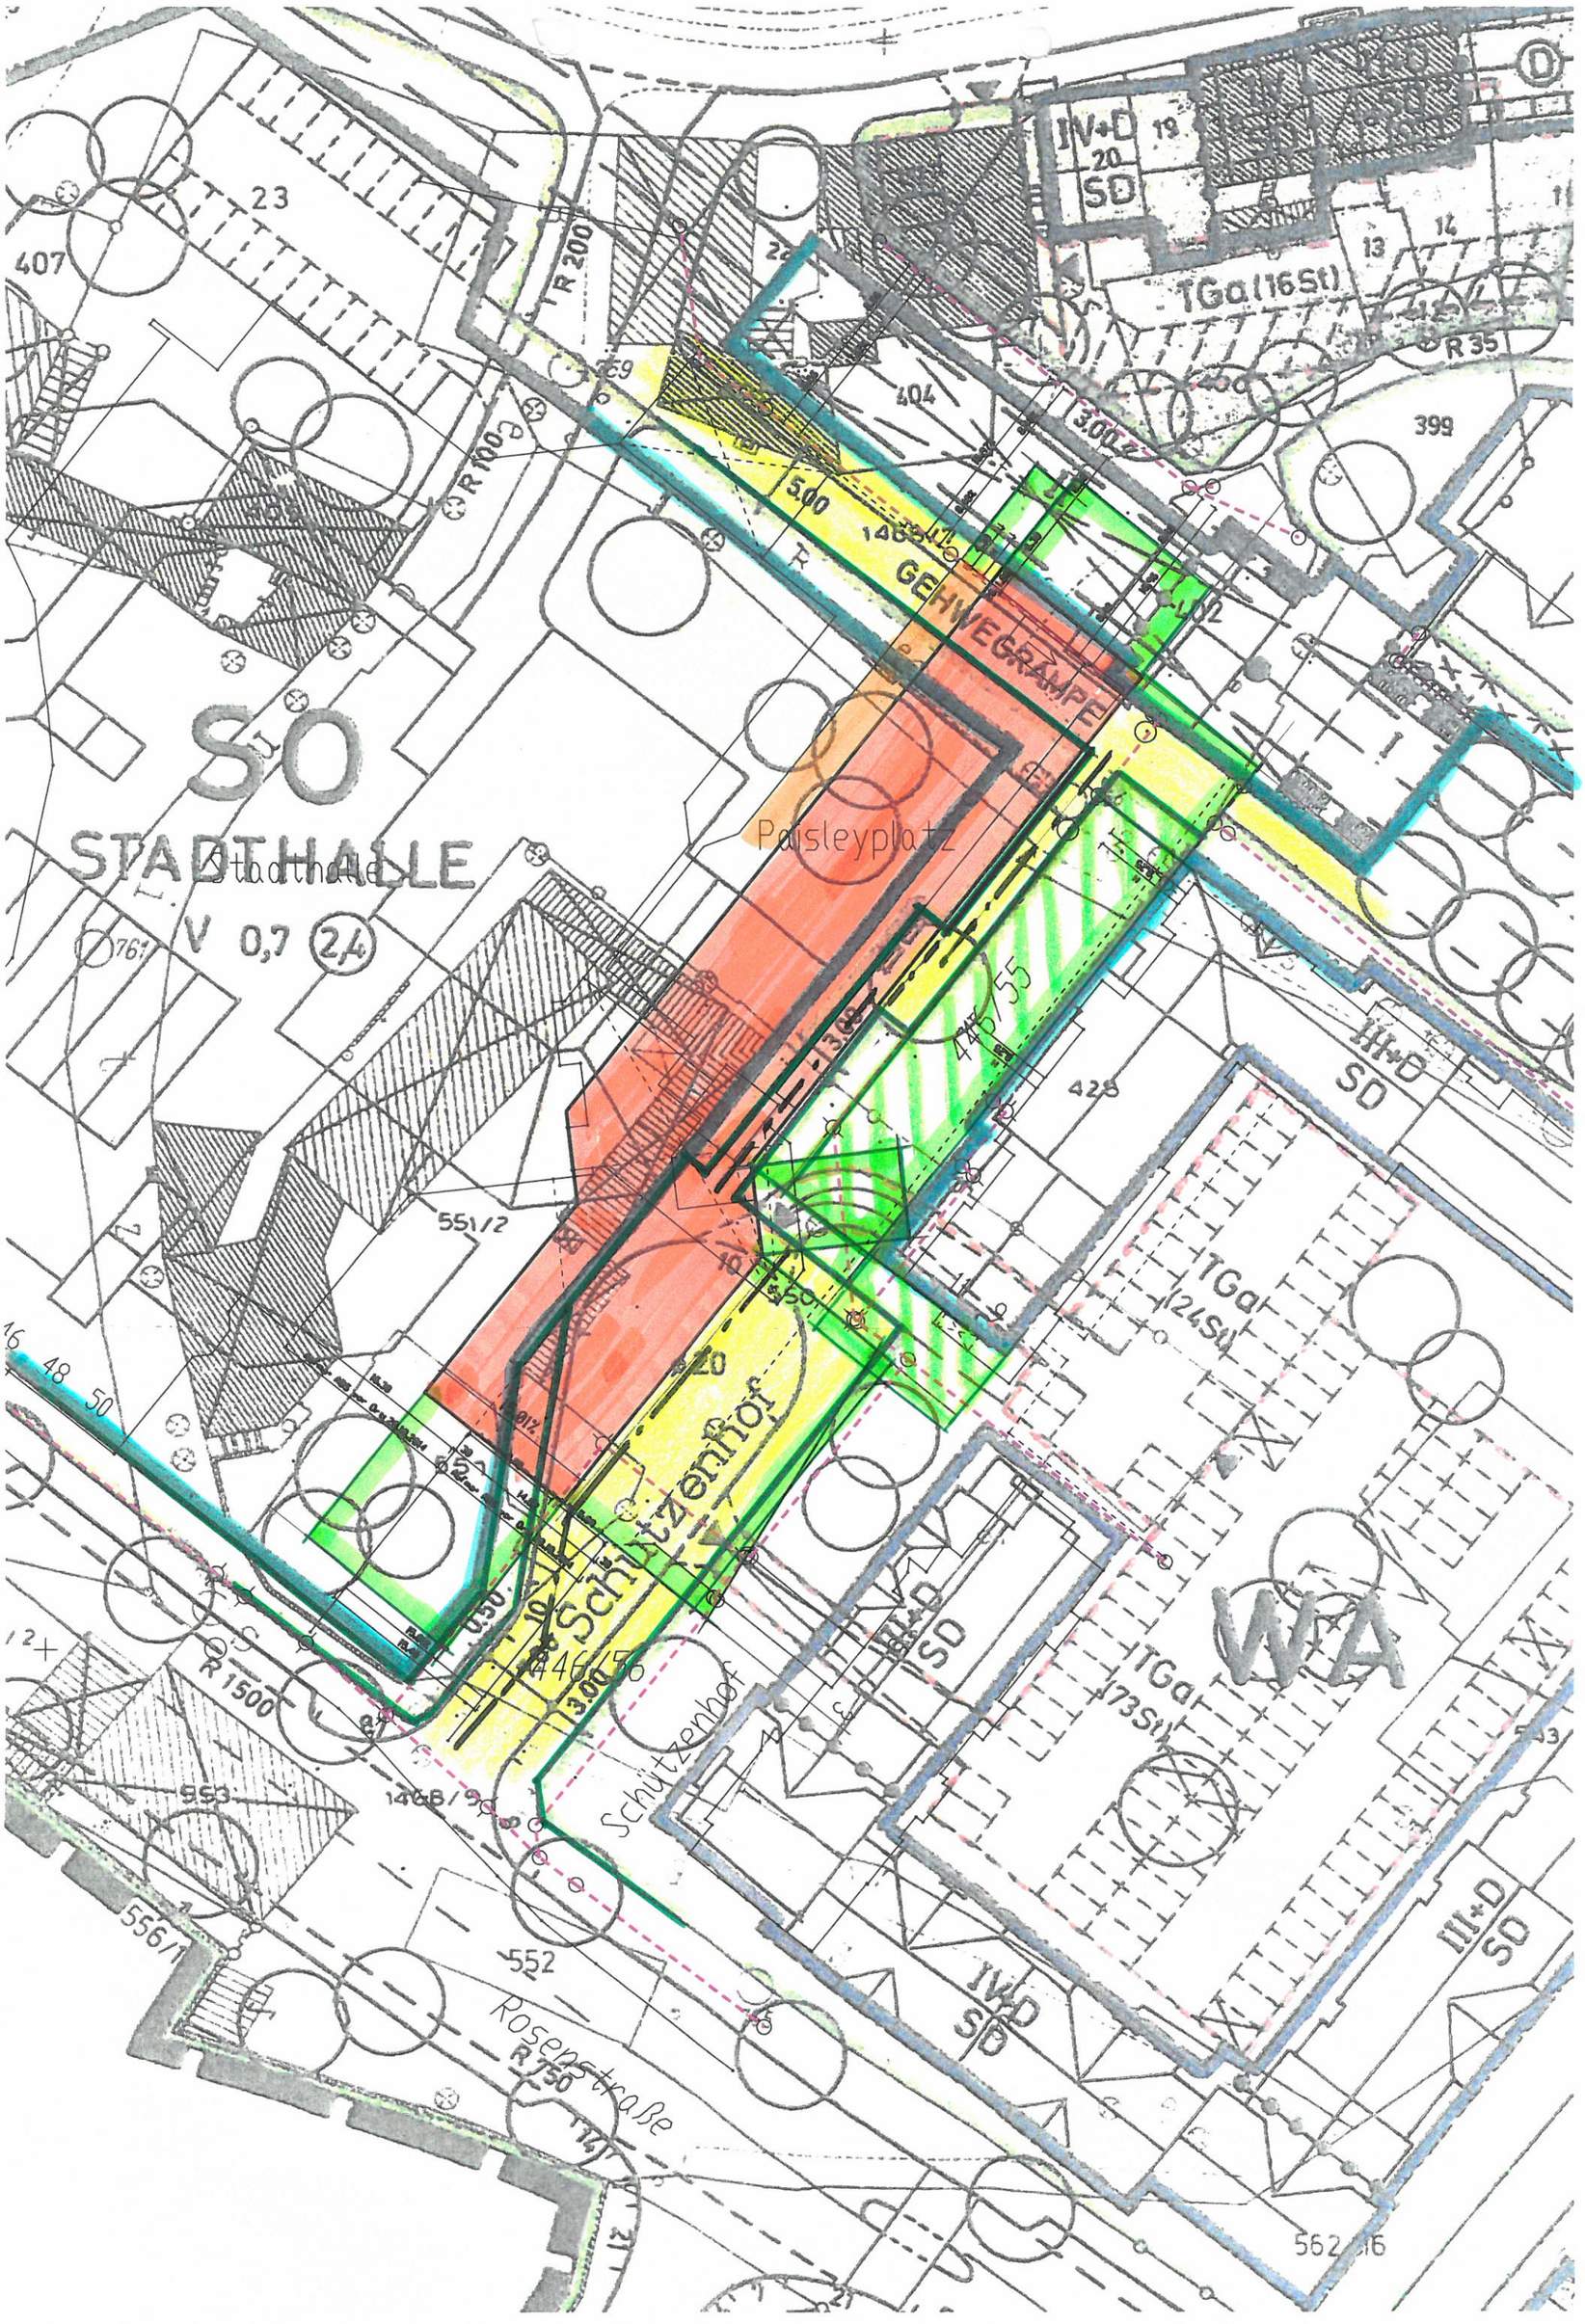

ABSTANDSFLÄCHEN HINTERLEGT 16.12.2014 M 1:500

HFÜ ARCHITEKTURBÜRO SEEMÜLLER GMBH