





Ansicht Nord-Ost




Ansicht Süd-Ost

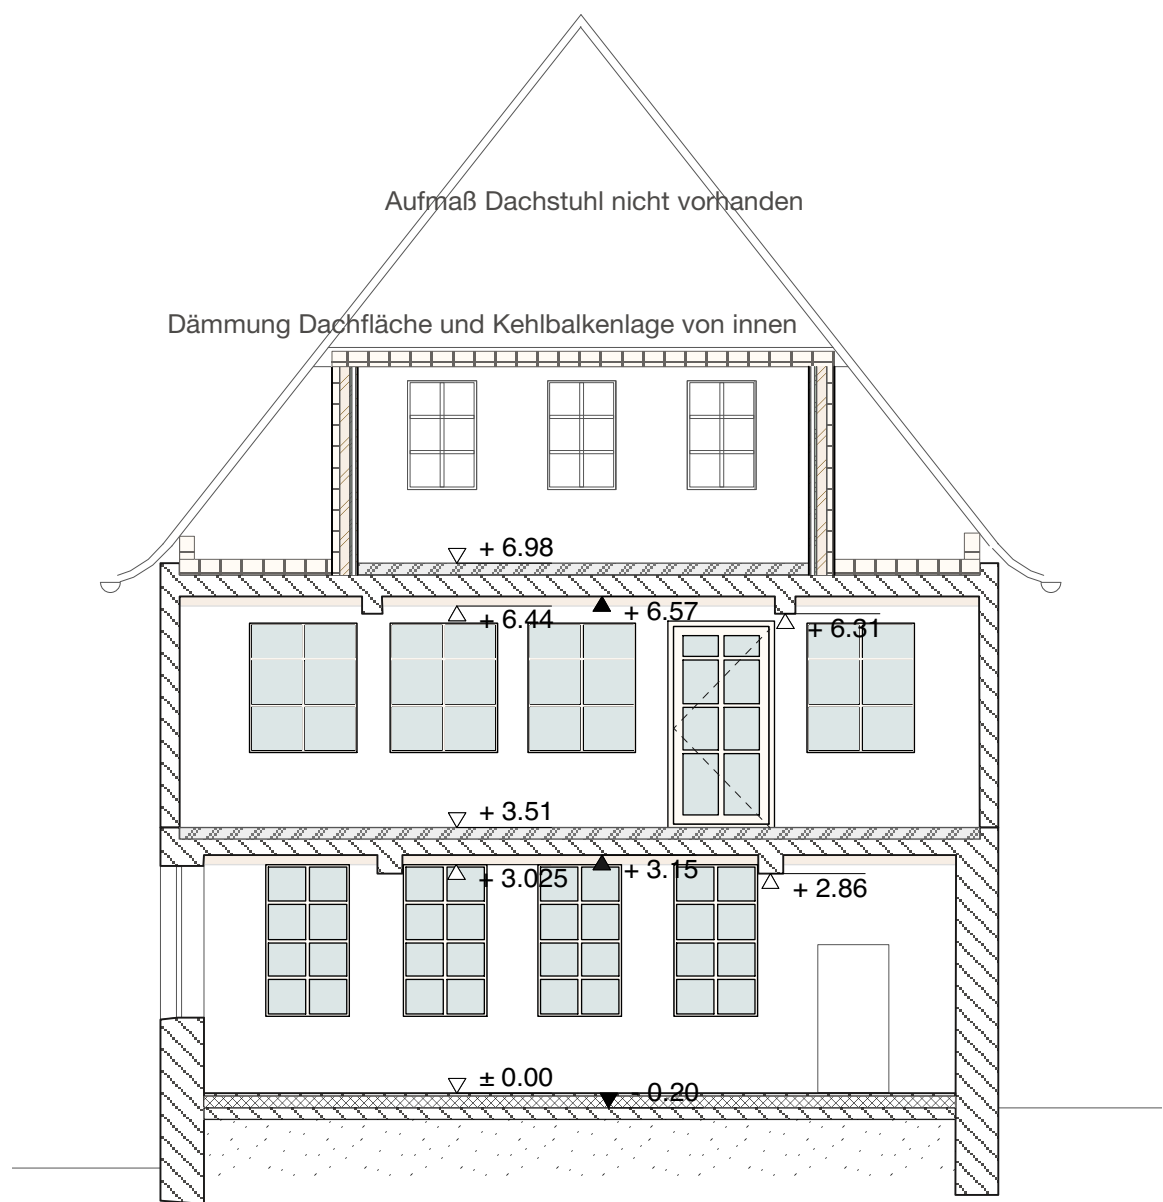


Schnitt A-A

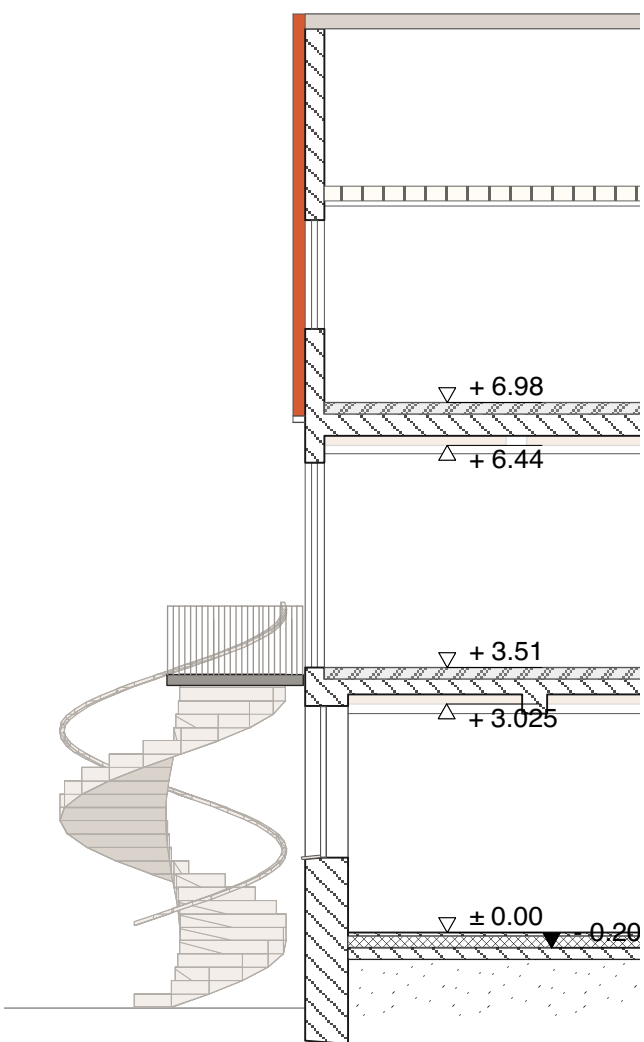

Schnitt Treppe

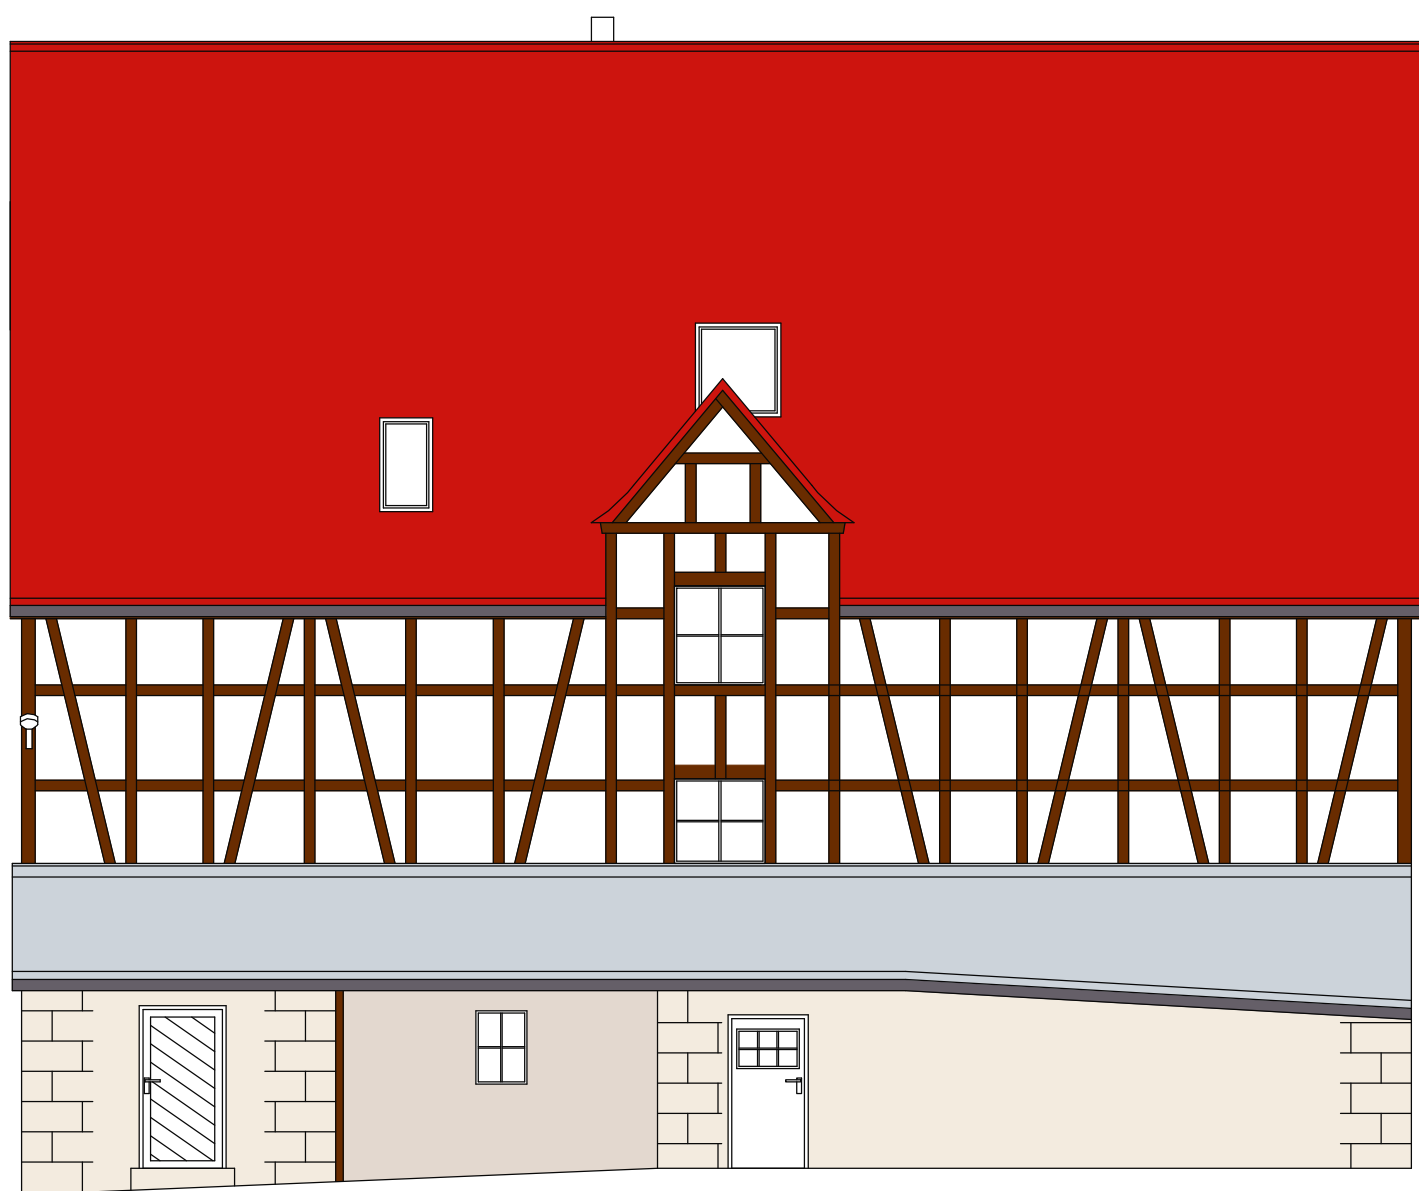

Ansicht Nord-West

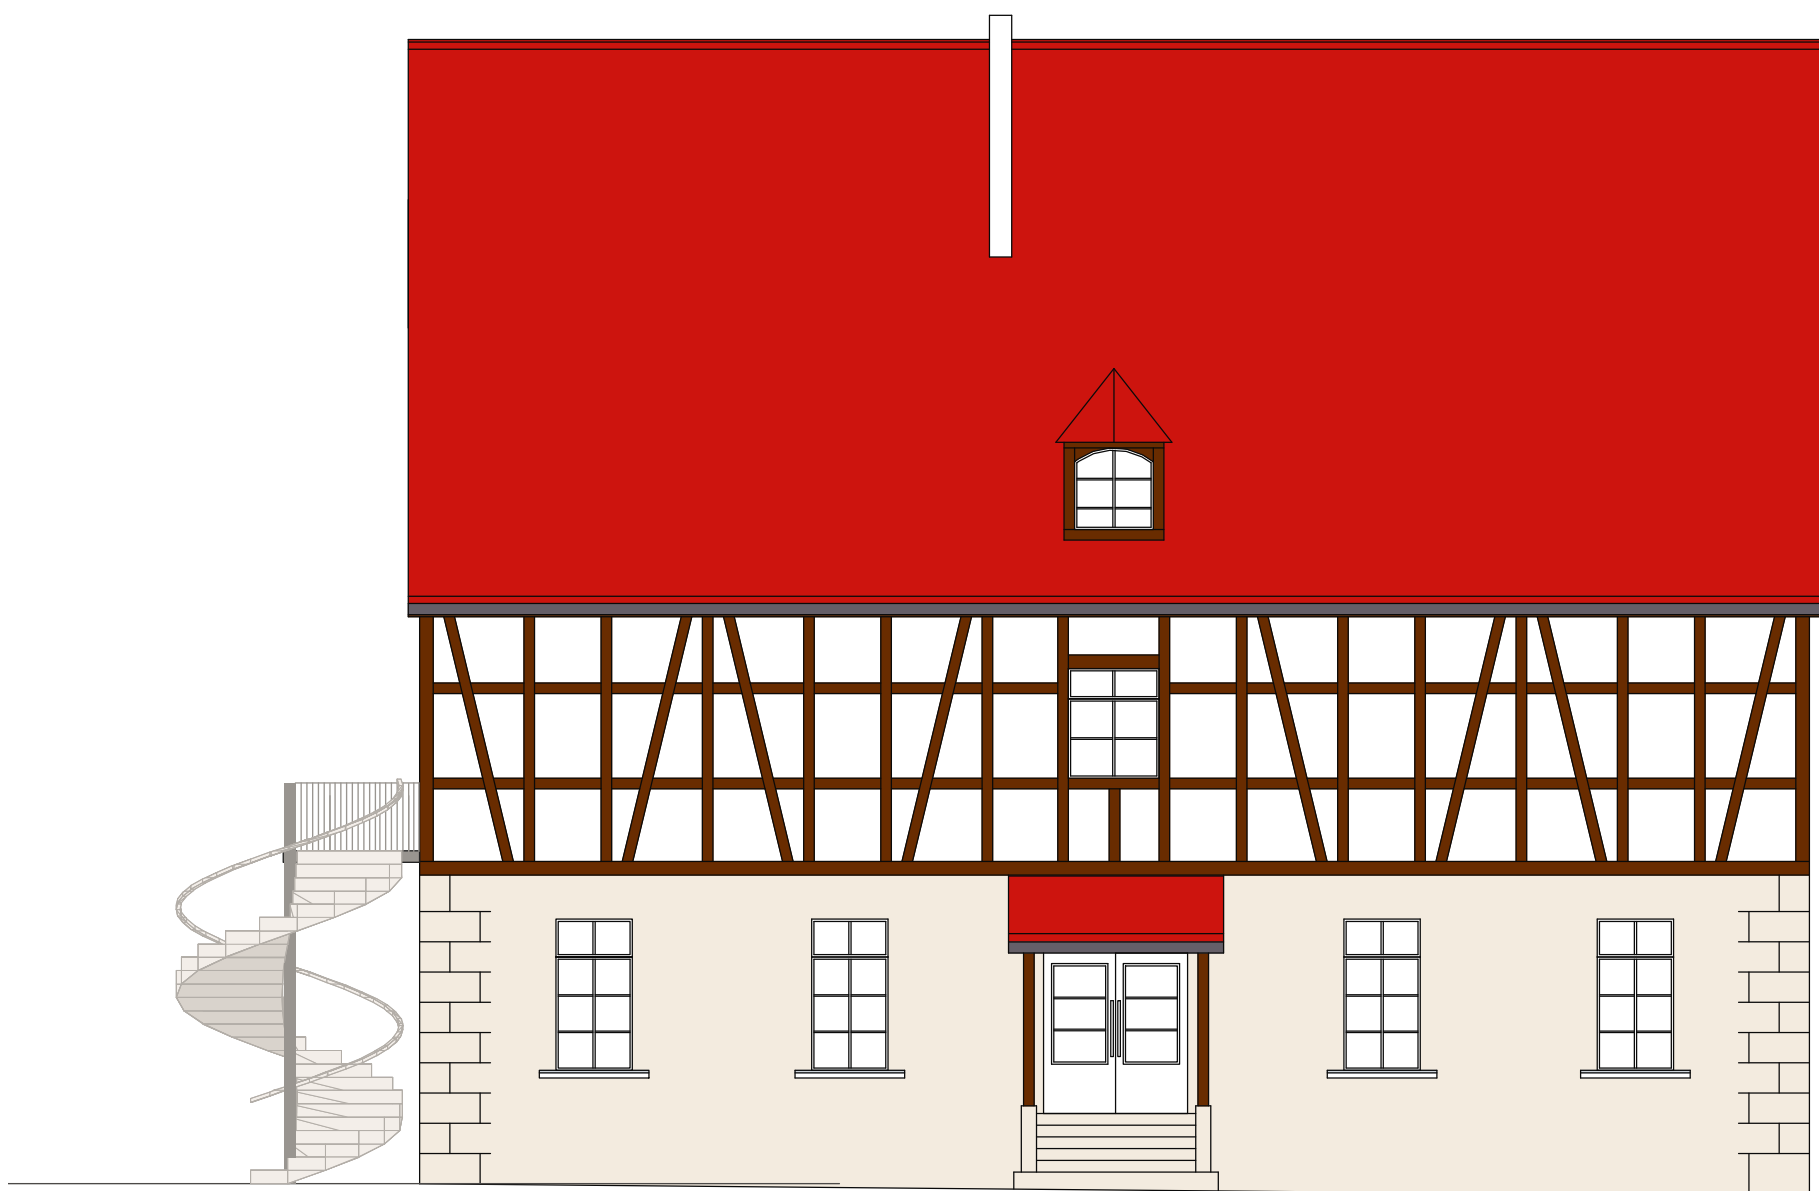

Ansicht Süd-West

Sanierung Altbau
GS Ligusterweg

Ligusterweg 10, 90763 Fürth

Bauherr:	Stadt Fürth - GWF
	Hirschenstr. 2 90762 Fürth t: 0911.974 3418
Architekt:	werkstattarchitektur. Bernd Scheumann, Dipl.Ing.(fh) Architekt Friedenshöhe 3 90613 Großhabersdorf t: 09105.99 89 284
tragwerksplanung:	Ingenieurbüro Lawendel Michael Lawendel Benno-Strauss-Str. 7a 90763 Fürth t: 0911.97 79 16 70

Plannr./Datei:	141010_ENT_GR_Liguster
Zeichnungen	Ansichten 1 : 100 Schnitt 1 : 100
Gezeichnet:	Großhabersdorf, 29.09.2014/BS
Stand:	10.10.2014 Index: 1
Format:	DIN A1 Maßstab: 1 : 100

entwurf