



Grundrißskizze für Waldkindergartenwagen Übersichtsskizze A Kinder(H-)Ort Moggerla e.V.

Stand:09.03.2015
Maßstab: 1:100
Maße toleranzbehaftet
technische Änderungen vorbehalten

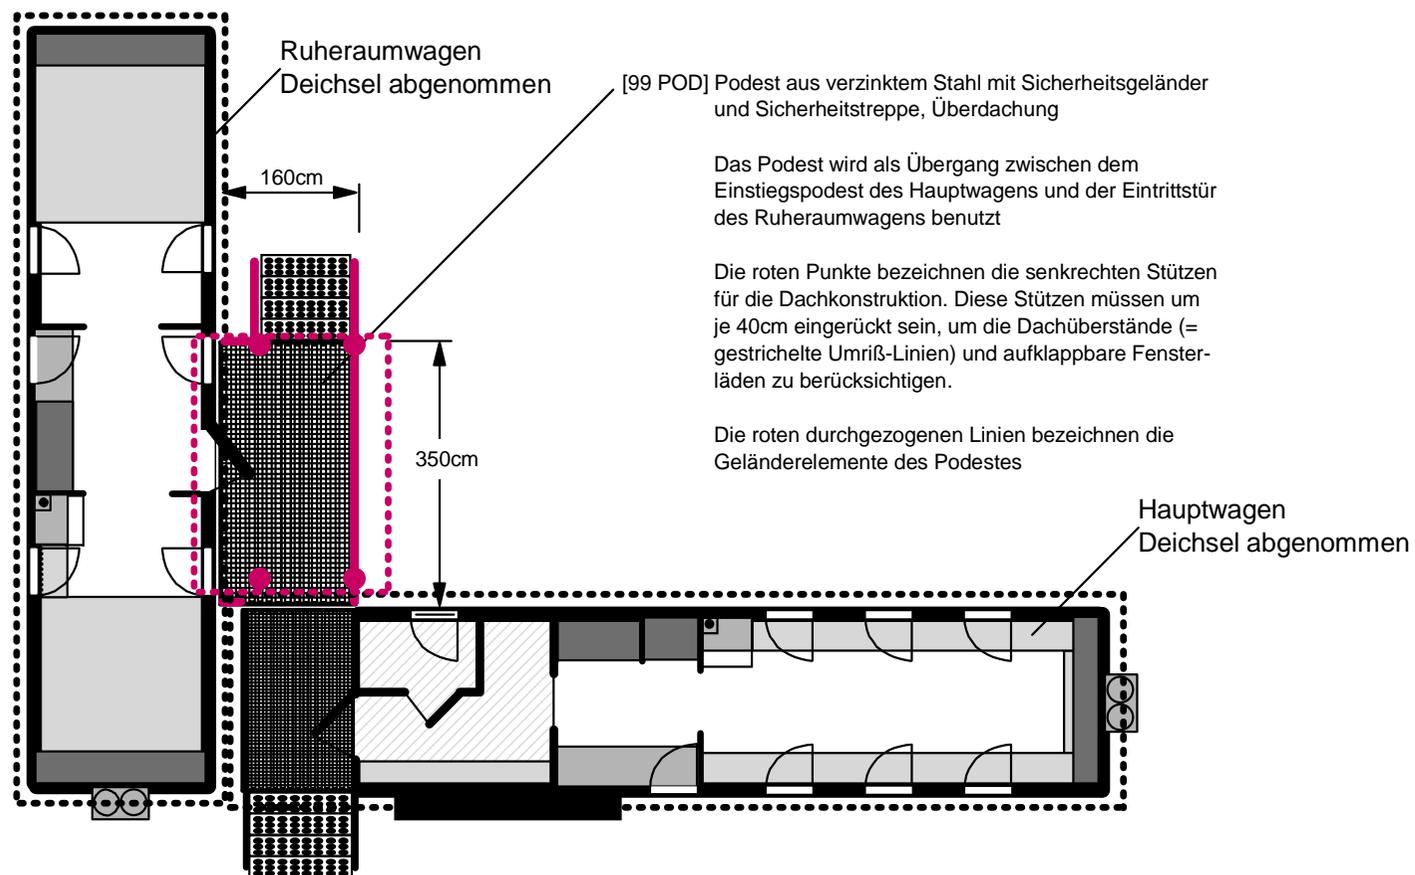


Grundrißskizze für Waldkindergartenwagen Übersichtsskizze B Kinder(H-)Ort Moggerla e.V.

Stand: 09.03.2015
Maßstab: 1:50
Maße toleranzbehaftet
technische Änderungen vorbehalten

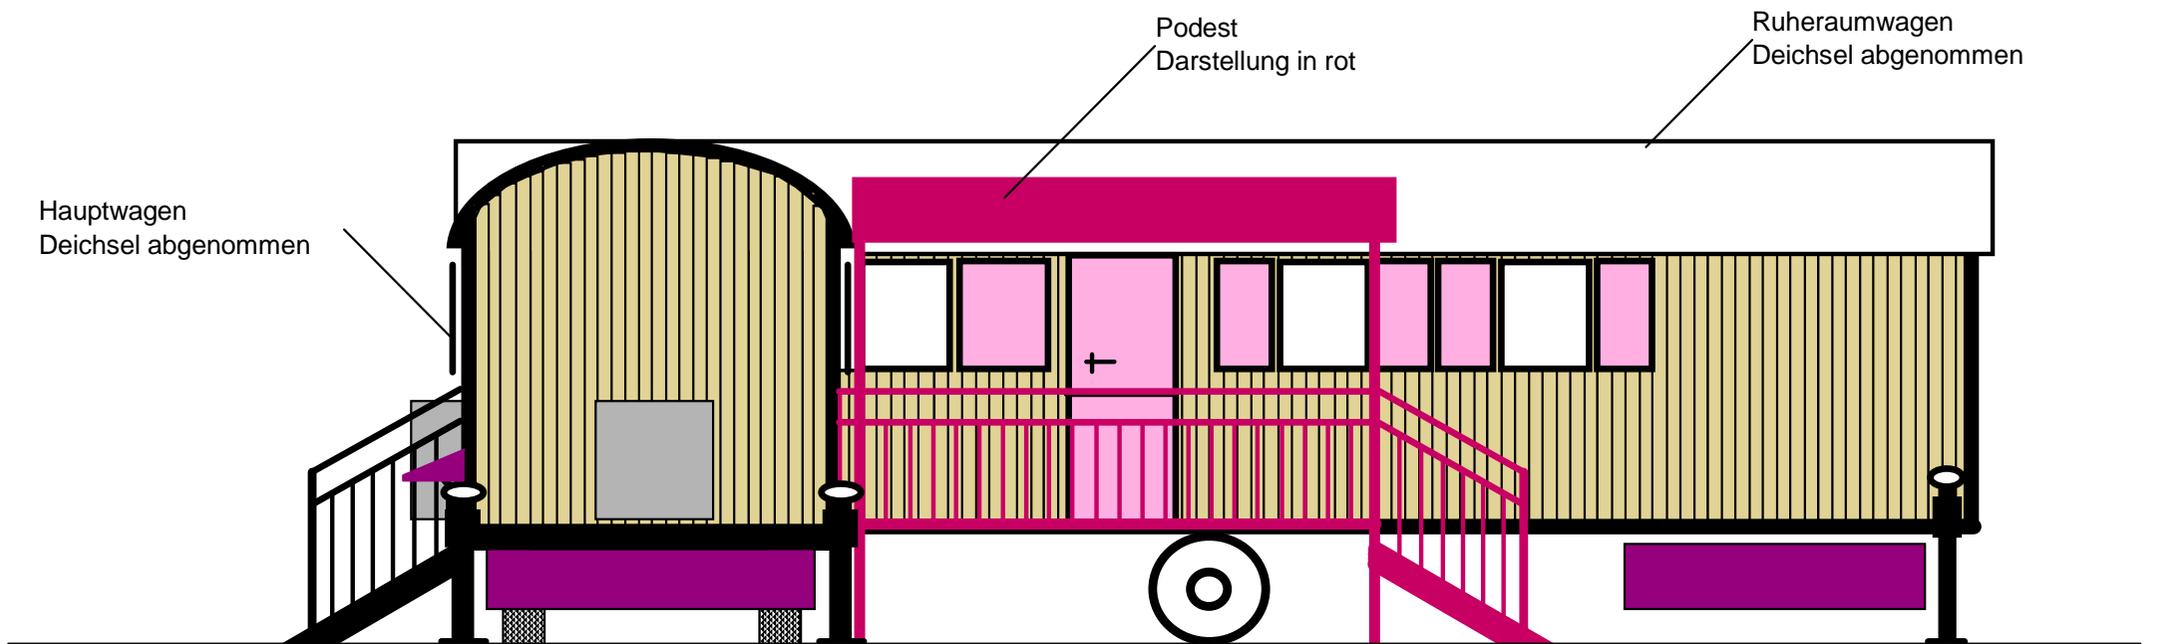


Grundrißskizze für Waldkindergartenwagen Übersichtsskizze C Kinder(H-)Ort Moggerla e.V.

Stand: 09.03.2015
Maßstab: 1:50
Maße toleranzbehaftet
technische Änderungen vorbehalten

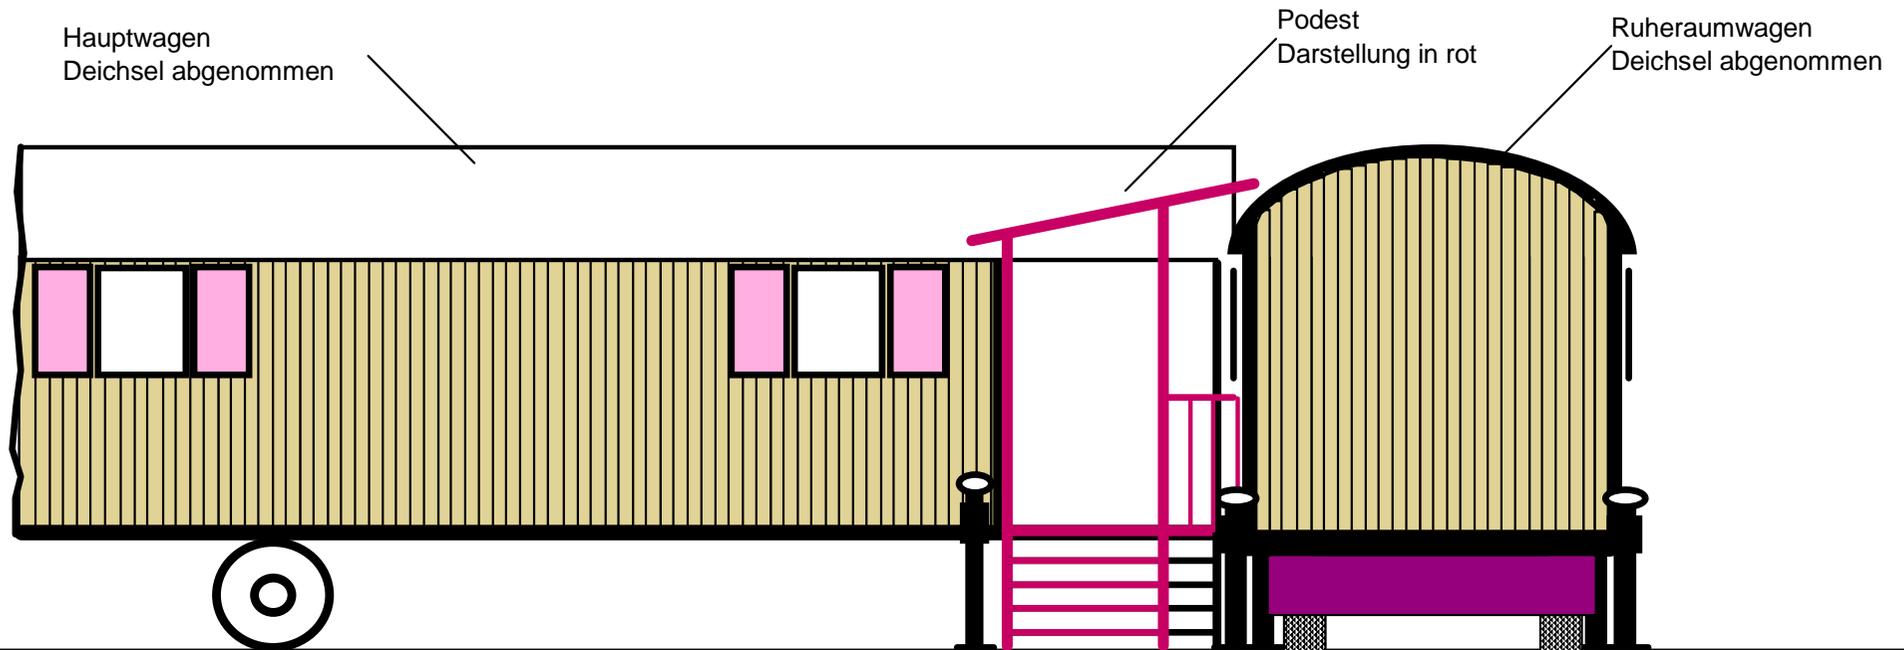

Grundrißskizze für Waldkindergartenwagen Hauptwagen - Skizze 1 Kinder(H-)Ort Moggerla e.V.

Stand:09.03.2015
Maßstab: 1:50
Maße toleranzbehaftet
technische Änderungen vorbehalten

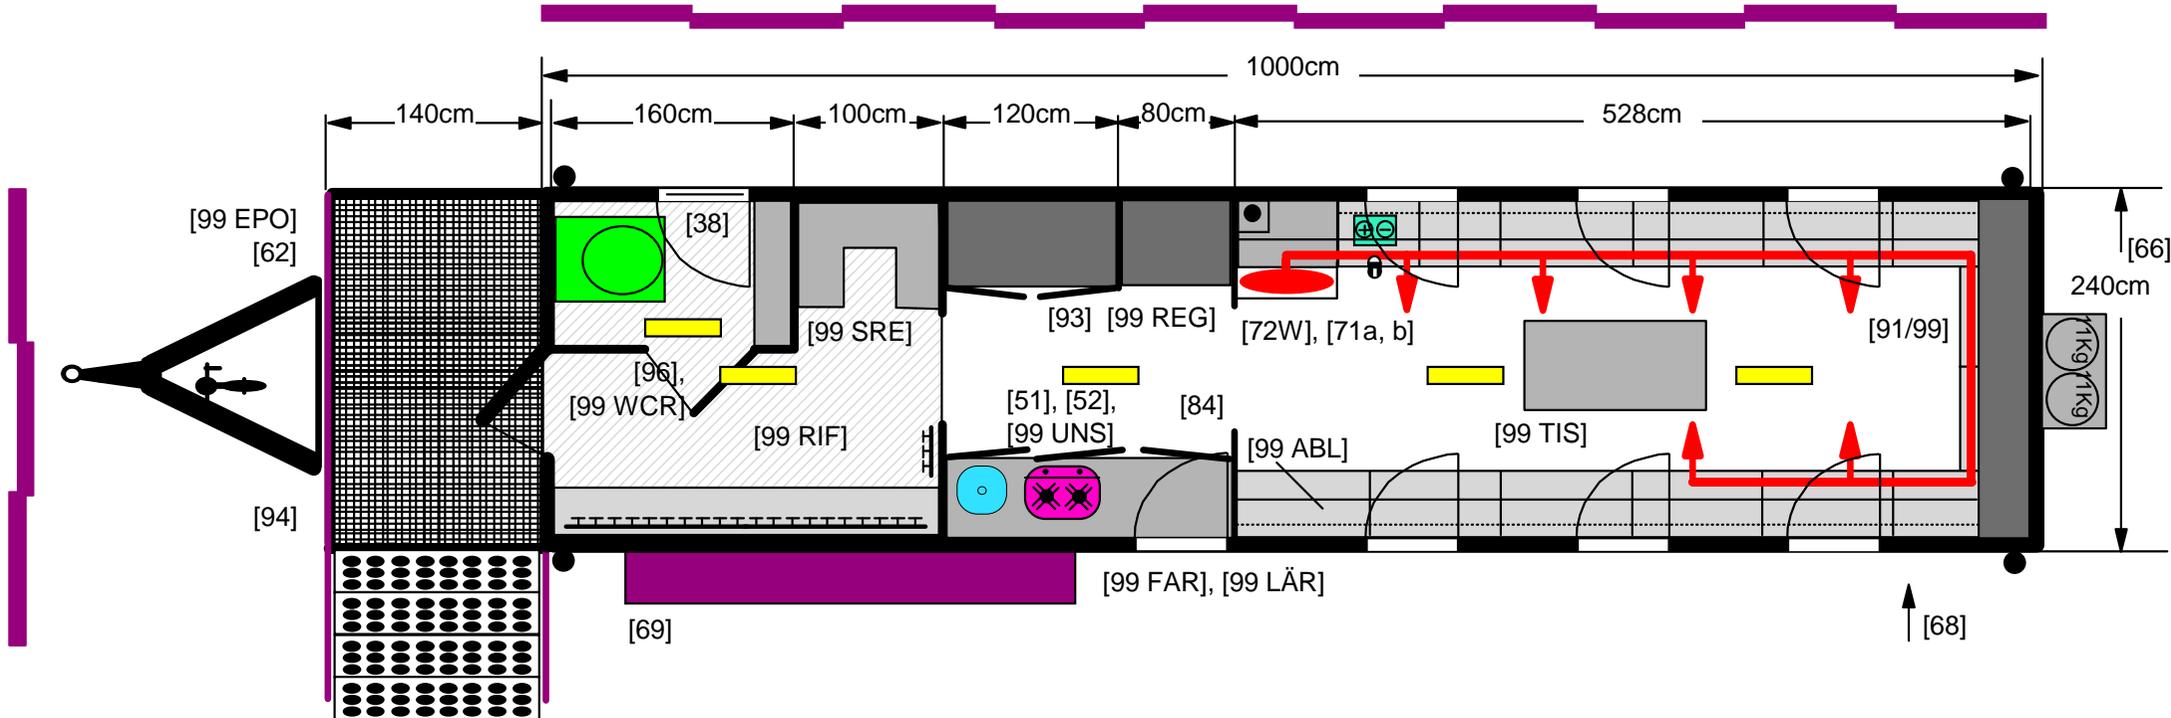

- [ST] Fahrgestell feuerverzinkt aus U-Stahl
- [ST] Zweiteilige Tür (Standard)
- [ST] Gitterrost mit abnehmbarem Geländer zur Deichsel (Std.)
- [ST] Sicherheits-Einstiegsstufen für Kinder mit Geländer (Std.)
- [ST] 6 Fenster mit Laden und Bänderisensicherung (Standard)
- [ST] Vollisolierung nach ArbStättVO (Standard)
- [ST] Verarbeitung spanplattenfrei, Innenverkleidung in Pappelspertholz (Standard)
- [ST] Truhensitzbänke, mehrfach geteilt aufklappbar
- [ST] Lattenrost-Garderobe mit 20 Kleiderdoppelhaken (Standard)
- [ST] Kautschuk-Fußboden (Standard)
- [ST] Außenfarbe braun oder grün oder rot (Standard)


Gebläsekanal mit Lüftungsdüse

- [38] Zwei zusätzliche Fenster, im WC-Raum halbdurchsichtig
- [51] 2-flammiger Gaskocher
- [52] Handwaschanlage
- [66] Aufbaubreite 240cm
- [71a,b] Gasheizung Truma S5002 mit 12V-Gebläse, Gebläsekanal U-förmig mit Zwischenverstärker
- [72W] 12V-Lichtanlage, Solar-Gel-Batterie in einem abschließbaren Truhensbankenteil, LED-Beleuchtung, Handy-Ladestation, Ladegerät
- [84] Zwischenwände
- [91/99] Querregal mit 3 Borden, darunter Truhensbank U-förmig angeordnet
- [93] Einbauschränk
- [96] Bio-Toilette
- [99 WCR] WC-Raum mit abschließbarer Tür, separat bedienbarer Lichtschalter, Regal mit 3 Böden

- [99 ABL] Umlaufendes Ablagebord im Hauptraum
 - [99 REG] Regal im Küchenbereich
 - [99 UNS] Unterschrank unter der Küchenzeile
 - [99 RIF] Riffelblech
 - [99 SRE] Schuhregal für nasse Schuhe
 - [99 TIS] Holztisch 60x120cm
 - [99 EPO] Großes Eingangspodest mit Übergang zum Mittelpodest
 - [99 FAR] Außenfarbe schwedenrot
- optional:
- [62] Abnehmbare Deichsel
 - [63] Fluchttür mit Anti-Panik-Schloss und Treppe (nicht eingezeichnet)
 - [68] Unterbodenstaukasten
 - [69] Außenüberdachung für Rucksäcke
 - [94] Dachüberstand (für großes Eingangspodest)
 - [99 LÄR] Außenbeplankung Lärchenholz natur


Grundrißskizze für Waldkindergartenwagen Hauptwagen - Seitenansicht in FR links Kinder(H-)Ort Moggerla e.V.

Stand:09.03.2015
Maßstab: 1:50
Maße toleranzbehaftet
technische Änderungen vorbehalten

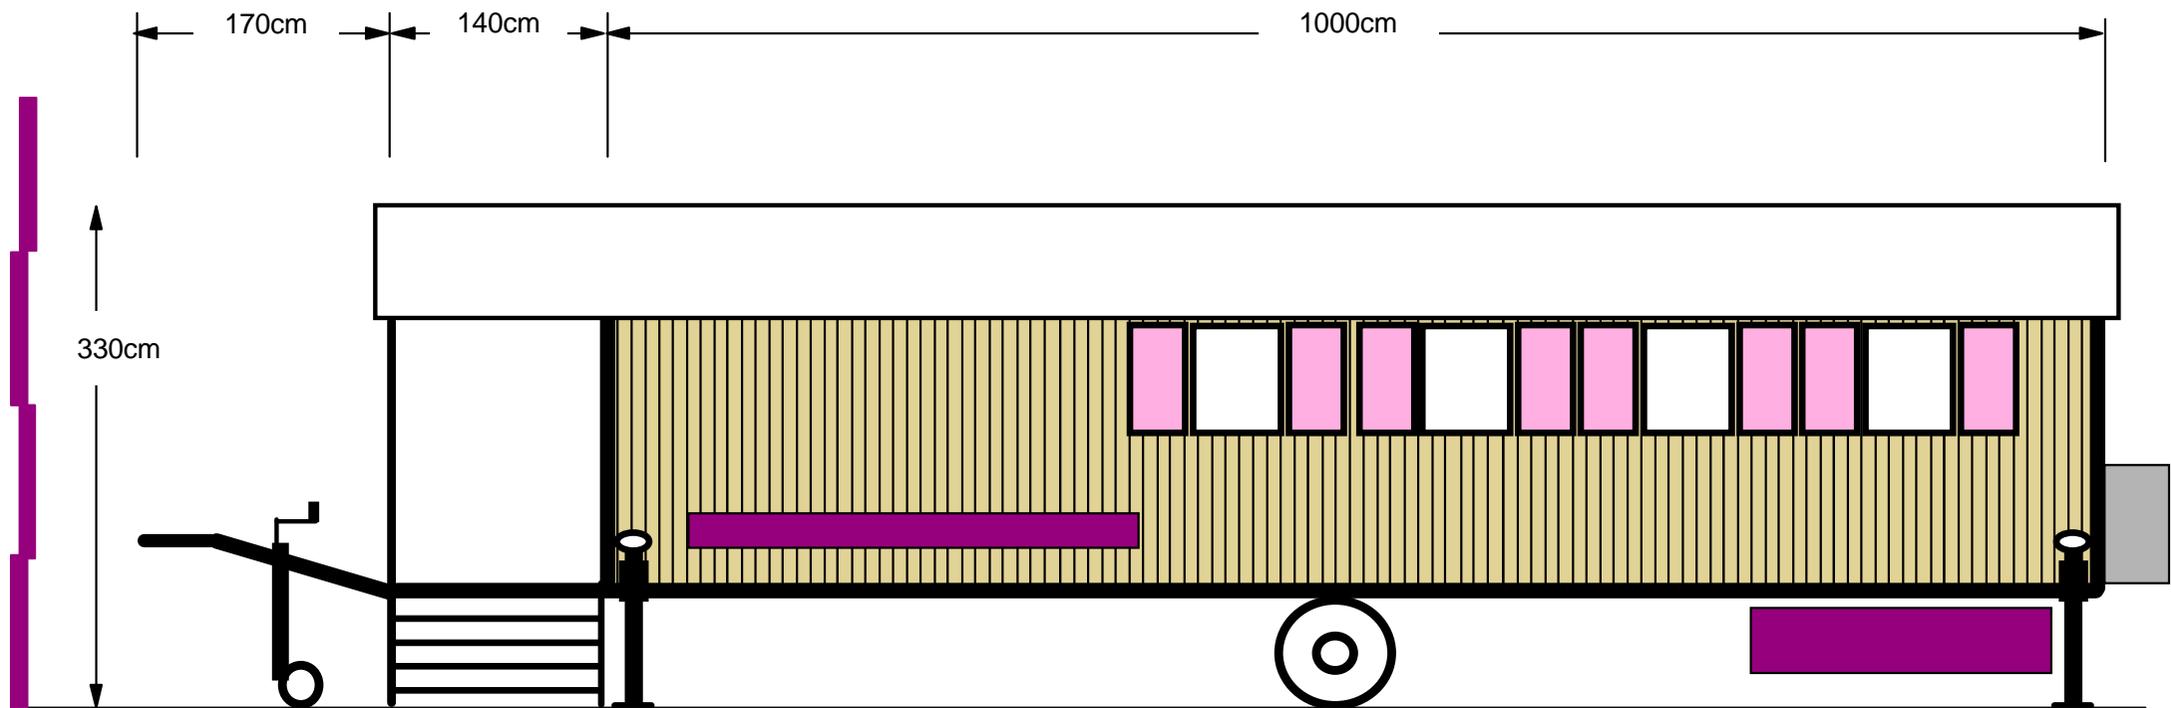

Grundrißskizze für Waldkindergartenwagen Hauptwagen - Seitenansicht in FR rechts Kinder(H-)Ort Moggerla e.V.


Stand:09.03.2015
Maßstab: 1:50
Maße toleranzbehaftet
technische Änderungen vorbehalten

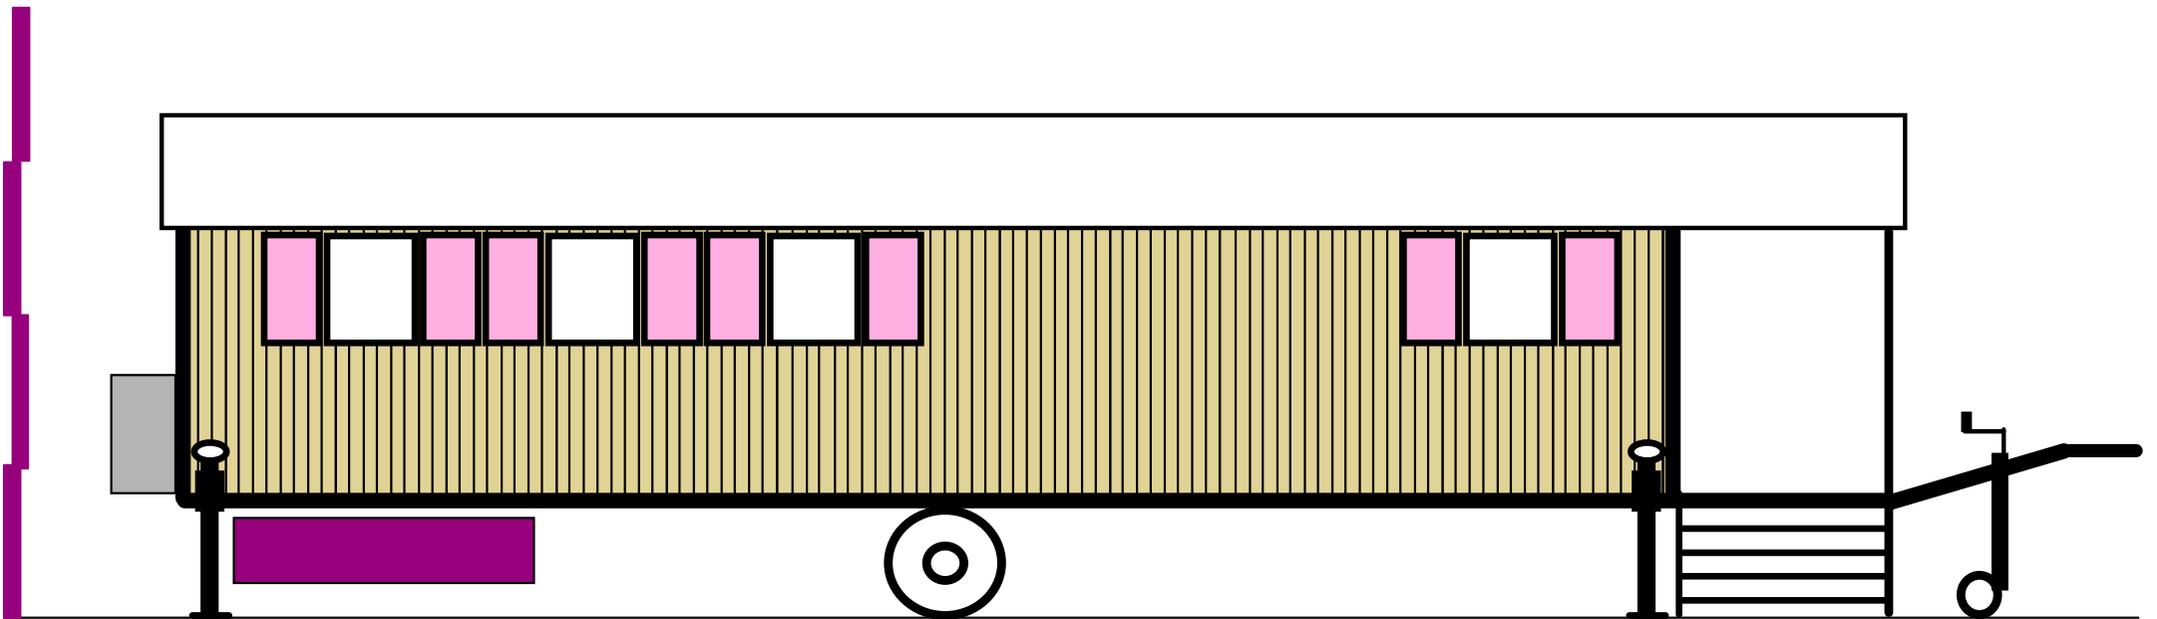

Grundrißskizze für Waldkindergartenwagen Hauptwagen - Seitenansicht vorne und hinten Kinder(H-)Ort Moggerla e.V.


Stand: 09.03.2015
Maßstab: 1:50
Maße toleranzbehaftet

technische Änderungen vorbehalten

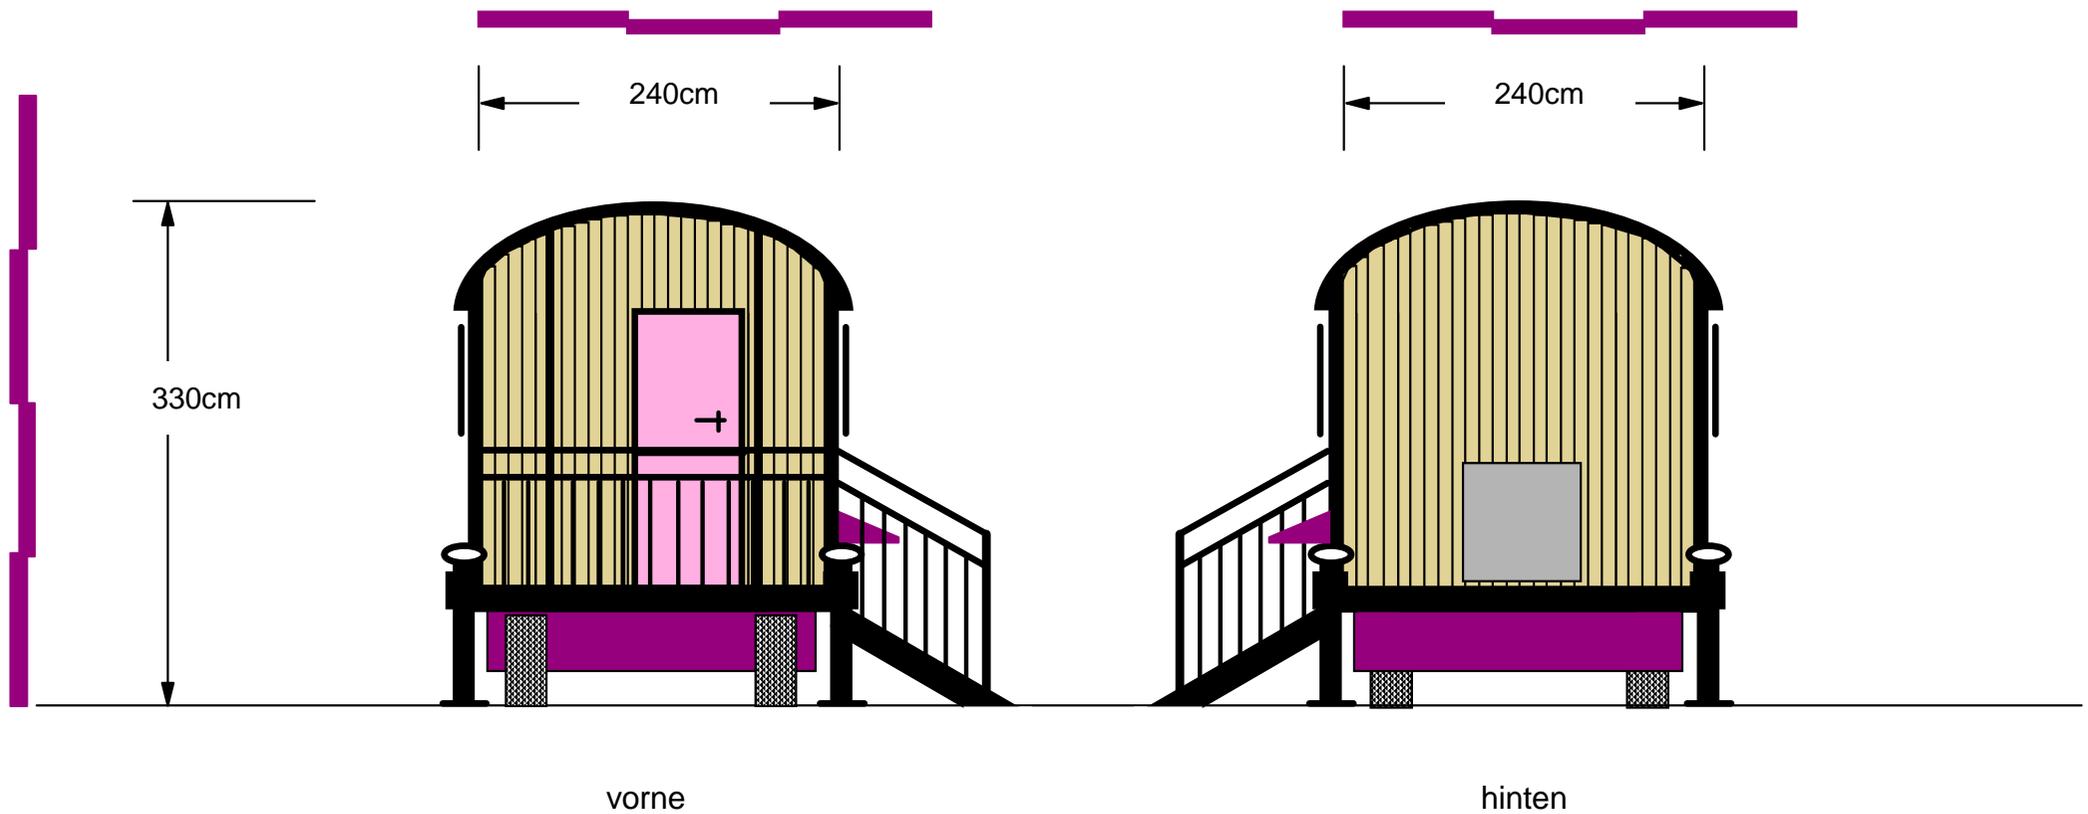

Grundrißskizze für Waldkindergartenwagen Ruheraumwagen - Skizze 2 Kinder(H-)Ort Moggerla e.V.


Stand:09.03.2015
 Maßstab: 1:50
 Maße toleranzbehaftet
 technische Änderungen vorbehalten

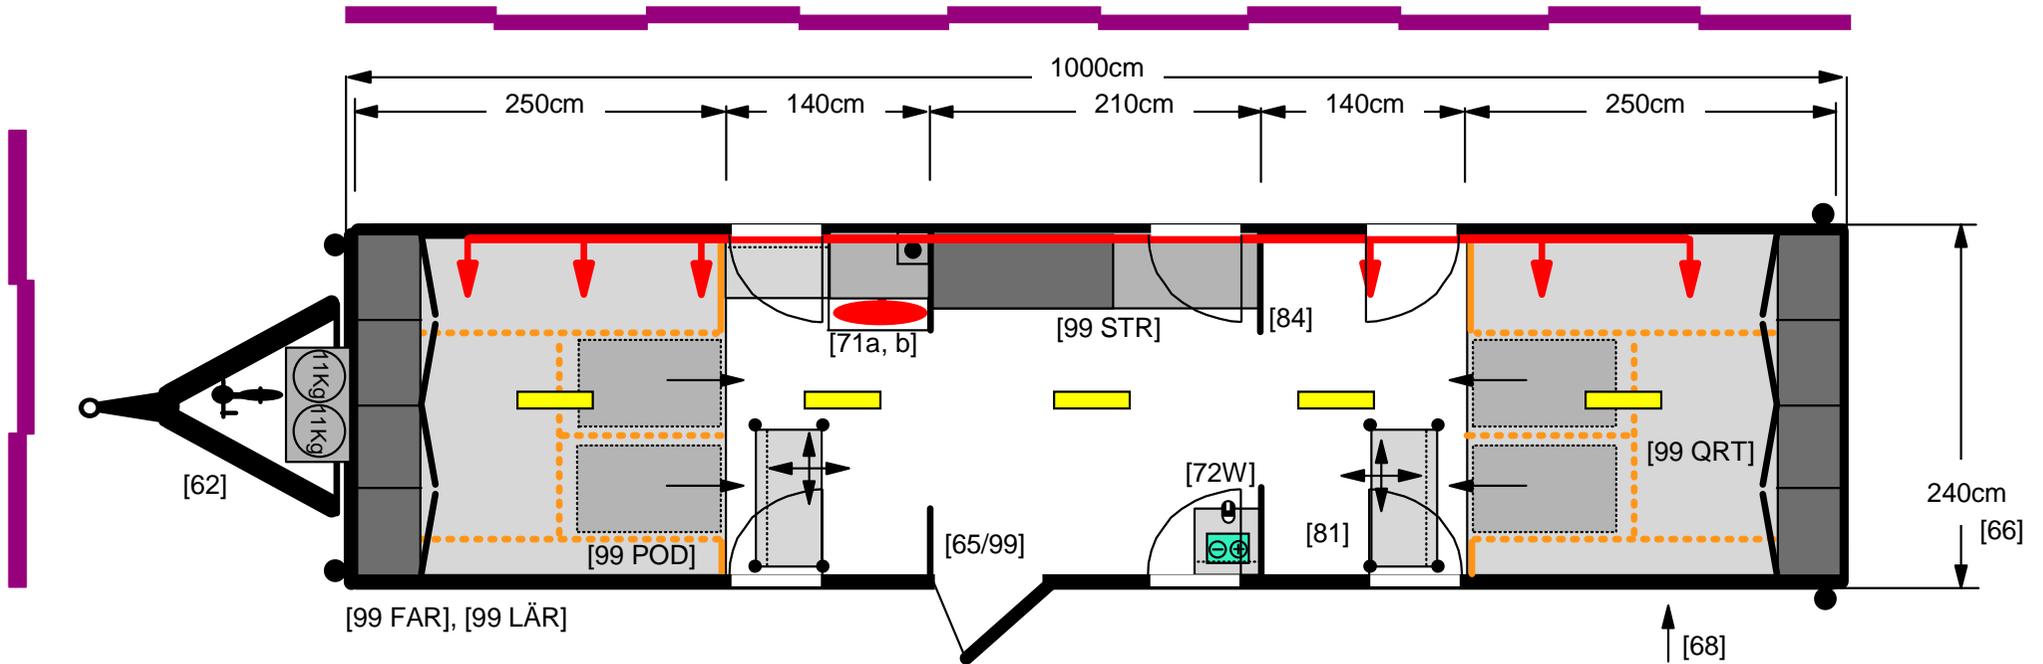

- [ST] Fahrgestell feuerverzinkt aus U-Stahl
- [ST] Zweiteilige Tür (Standard)
- [ST] Gitterrost mit abnehmbarem Geländer zur Deichsel (Std.)
- [ST] Sicherheits-Einstiegstreppen für Kinder mit Geländer (Std.)
- [ST] 6 Fenster mit Laden und Bänderisicherung (Standard)
- [ST] Vollisolierung nach ArbStättVO (Standard)
- [ST] Verarbeitung spanplattenfrei, Innenverkleidung in Pappelspertholz (Standard)
- [ST] Truhensitzbänke, mehrfach geteilt aufklappbar
- [ST] Lattenrost-Garderobe mit 20 Kleiderdoppelhaken (Standard)
- [ST] Kautschuk-Fußboden (Standard)
- [ST] Außenfarbe braun oder grün oder rot (Standard)


- [65/99] Seitlicher Einstieg ohne Podest und Treppe
- [66] Aufbaubreite 240cm
- [71a,b] Gasheizung Truma S5002 mit 12V-Gebläse, Gebläsekanal mit Zwischenverstärker
- [72W] 12V-Lichtanlage, Solar-Gel-Batterie in einem abschließbaren Truhensbankenteil, LED-Beleuchtung, Ladegerät
- [81] 2 Stück Truhensbänke auf Gleitern
- [84] Zwischenwände
- [99 POD] 2 Stück Podest mit Unterschüben, Polsterung mit Kunstlederbezug
- [99 STR] Stauraumregale für Eigentumsboxen
- [99 QRT] 2 Stück Querregal mit Türen über dem Podest
- [99 ENT] Entfällt: Truhensbänke, Standard-Einstieg
- [99 FAR] Außenfarbe schwedenrot

- optional:
- [62] Abnehmbare Deichsel
 - [63] Fluchttür mit Anti-Panik-Schloss und Treppe (nicht eingezeichnet)
 - [68] Unterbodenstaukasten
 - [69] Außenüberdachung für Rucksäcke (nicht eingezeichnet)
 - [99 LÄR] Außenbeplankung Lärchenholz natur

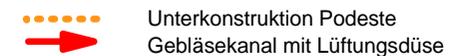


Grundrißskizze für Waldkindergartenwagen Ruheraumwagen - Seitenansicht in FR links Kinder(H-)Ort Moggerla e.V.

Stand:09.03.2015
Maßstab: 1:50
Maße toleranzbehaftet
technische Änderungen vorbehalten

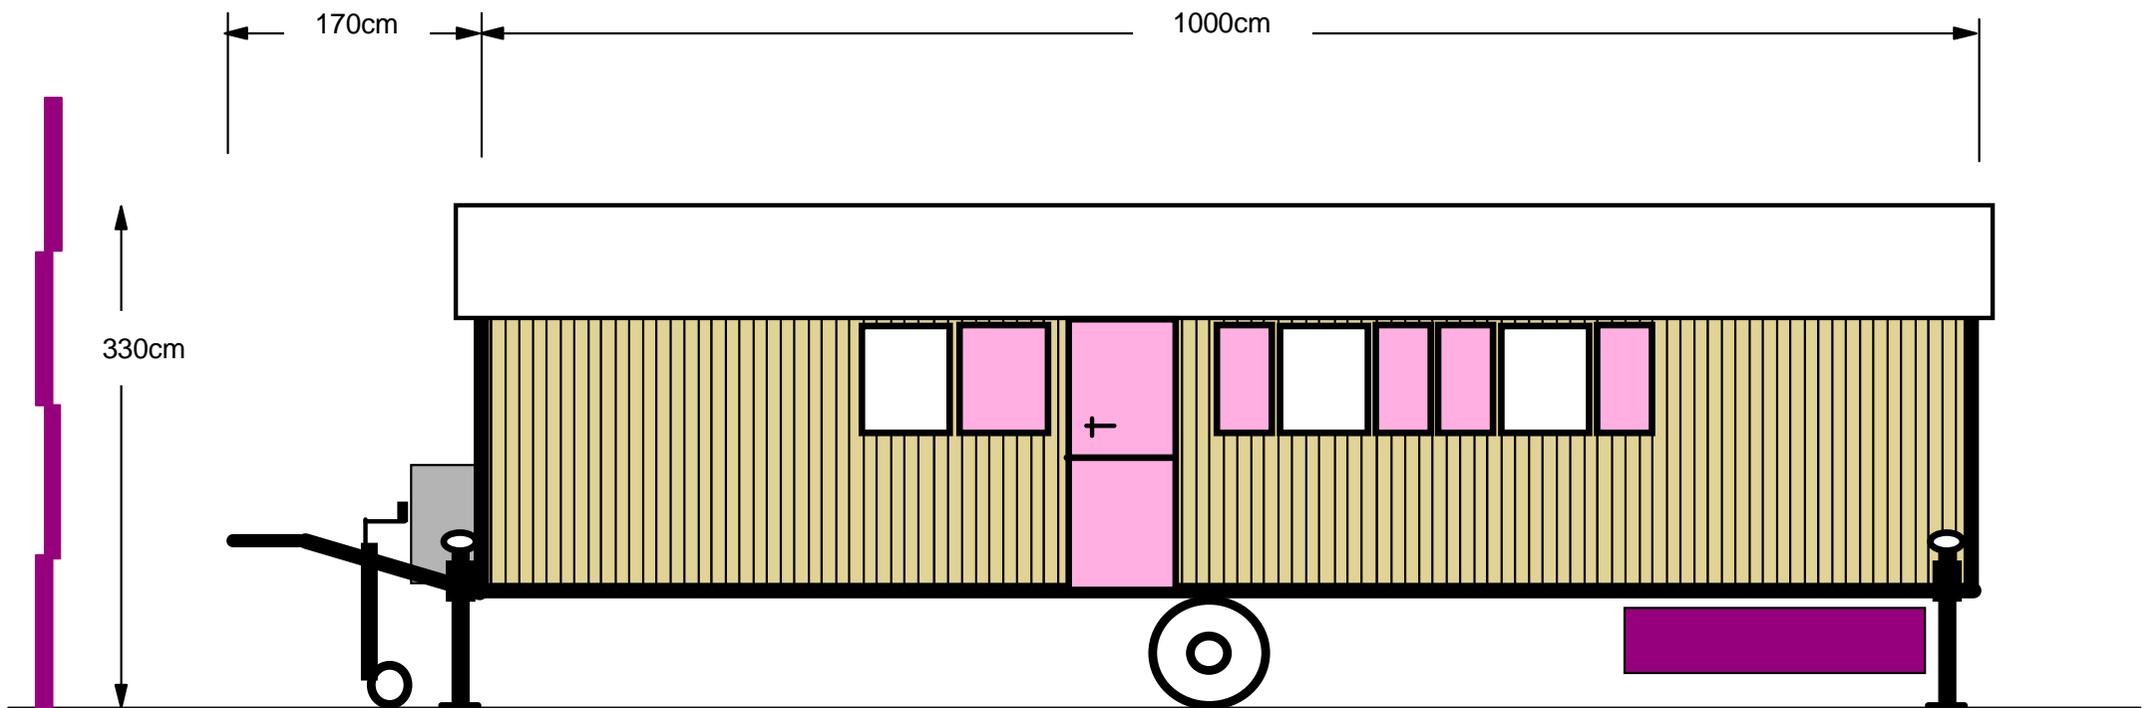

Grundrißskizze für Waldkindergartenwagen Ruheraumwagen - Seitenansicht in FR rechts Kinder(H-)Ort Moggerla e.V.


Stand:09.03.2015
Maßstab: 1:50
Maße toleranzbehaftet
technische Änderungen vorbehalten

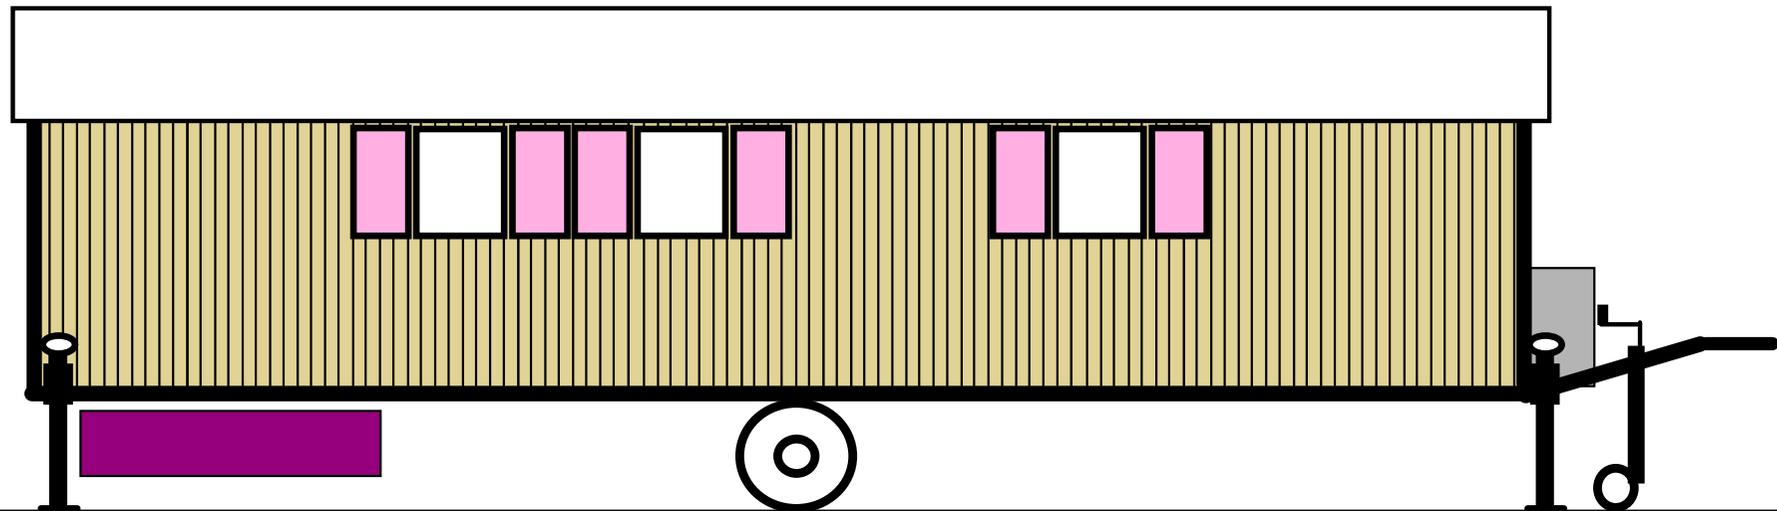

Grundrißskizze für Waldkindergartenwagen Ruheraumwagen - Seitenansicht vorne und hinten Kinder(H-)Ort Moggerla e.V.


Stand: 09.03.2015
Maßstab: 1:50
Maße toleranzbehaftet

technische Änderungen vorbehalten

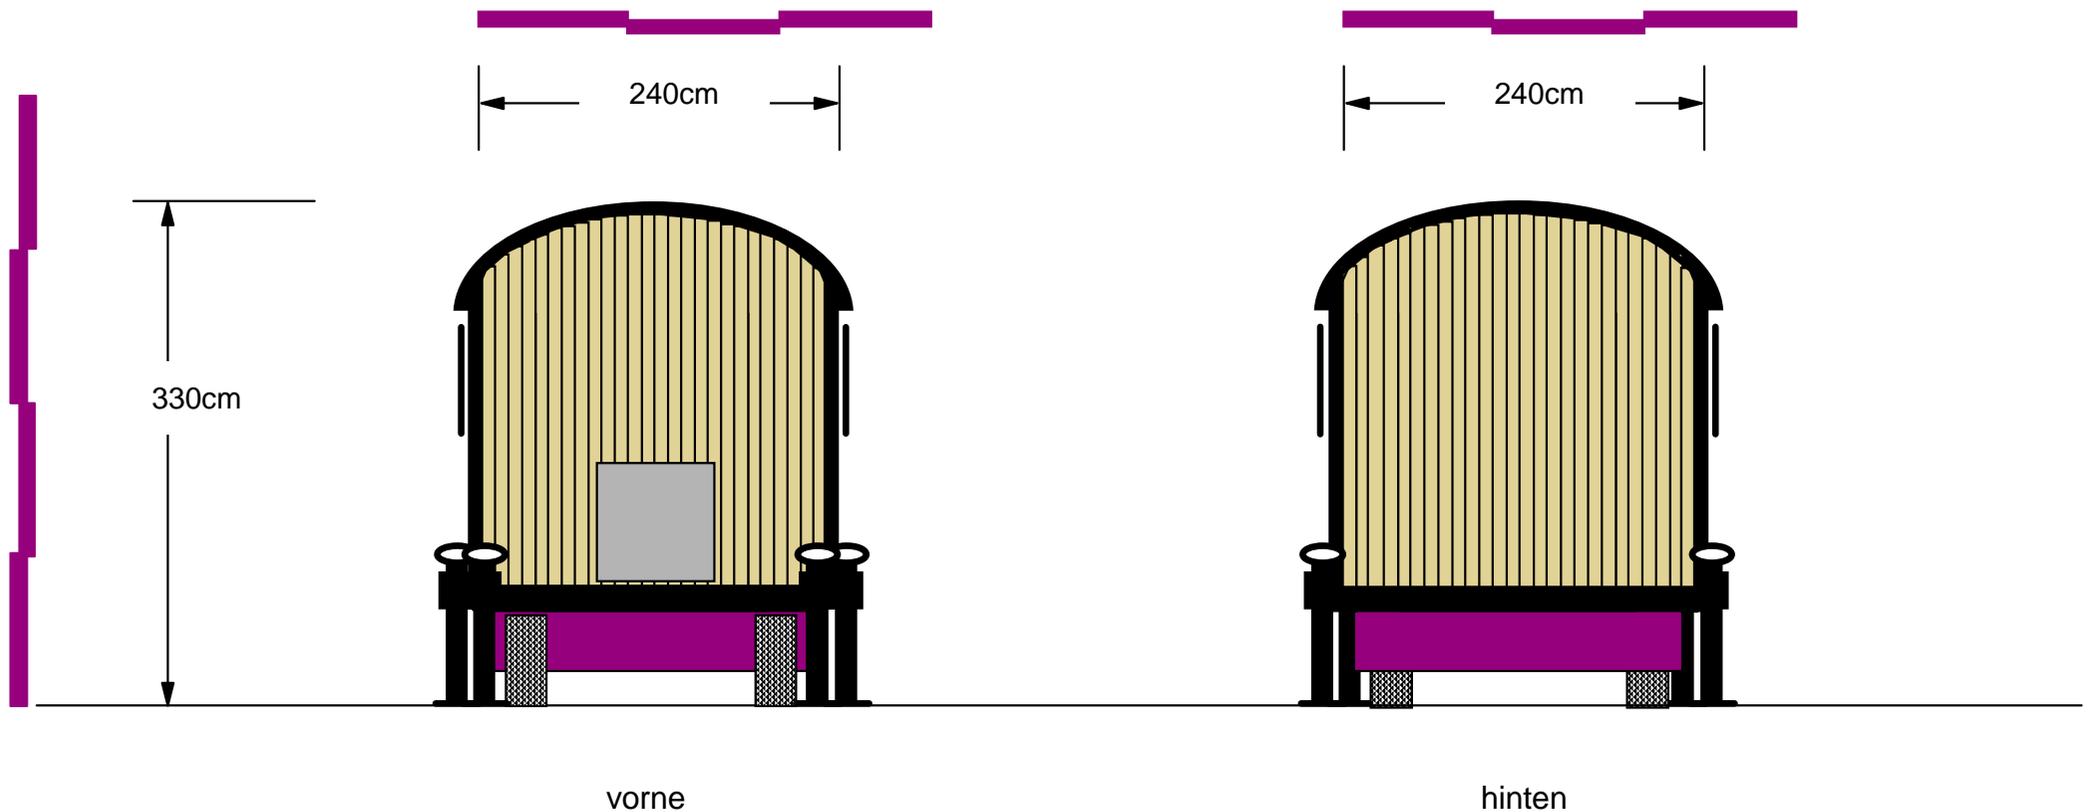

Grundrißskizze für Waldkindergartenwagen Materialwagen - Skizze 3 Kinder(H-)Ort Moggerla e.V.

Stand:09.03.2015
Maßstab: 1:50
Maße toleranzbehaftet
technische Änderungen vorbehalten

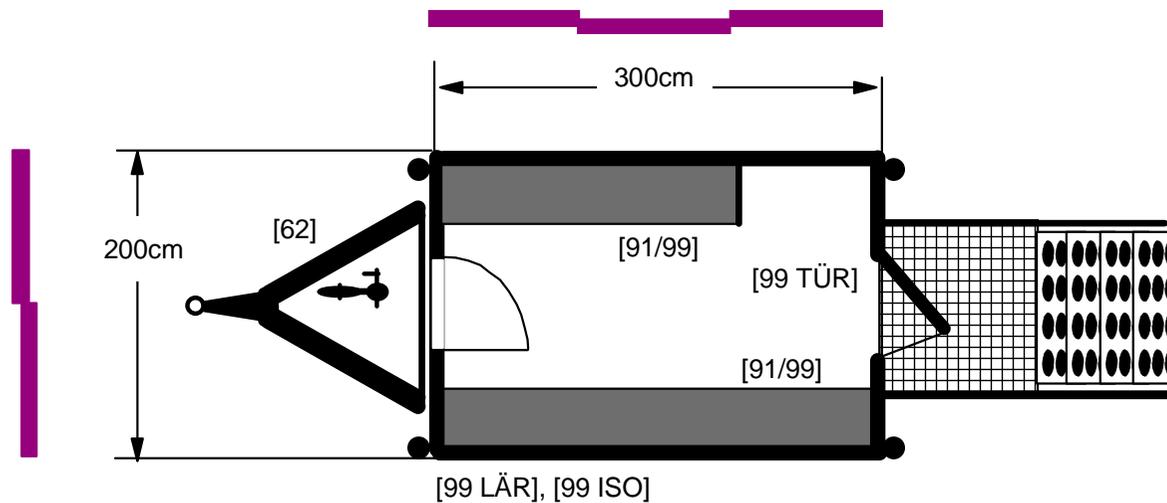


- [ST] Fahrgestell feuerverzinkt aus U-Stahl
- [ST] Sicherheits-Einstiegstreppe für Kinder mit Geländer (Std.)
- [ST] Fenster mit Laden und Bandeisensicherung (Standard)
- [ST] Verarbeitung spanplattenfrei, Innenverkleidung in Pappelsperrholz (Standard)
- [ST] Kautschuk-Fußboden (Standard)
- [ST] Außenfarbe braun oder grün oder rot (Standard)

- [91/99] Querregale
- [99 TÜR] Tür einteilig
- [99 ISO] Isolierung entfällt

- Optional:
- [62] Abnehmbare Deichsel
 - [99 LÄR] Außenbeplankung Lärchenholz natur



Grundrißskizze für Waldkindergartenwagen Materialwagen - Seitenansicht in FR links Kinder(H-)Ort Moggerla e.V.

Stand:09.03.2015
Maßstab: 1:50
Maße toleranzbehaftet
technische Änderungen vorbehalten

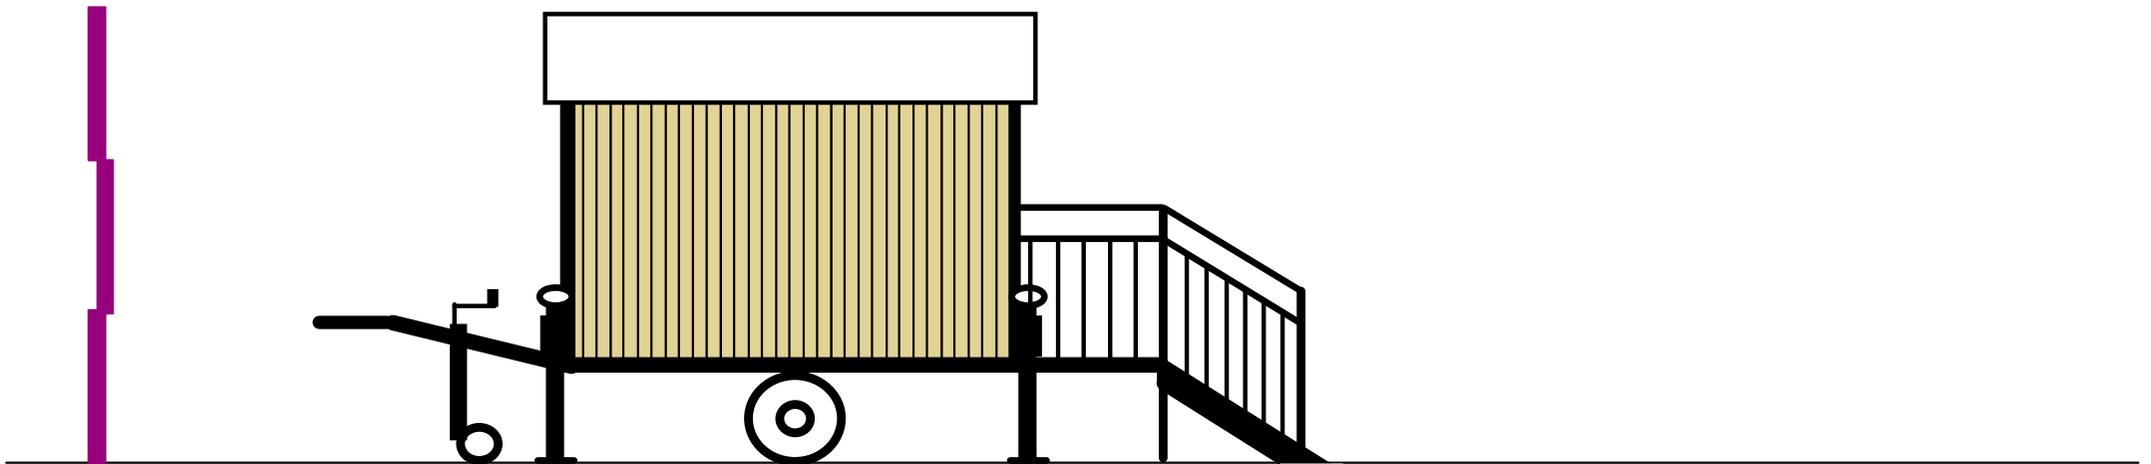

Grundrißskizze für Waldkindergartenwagen Materialwagen - Seitenansicht in FR rechts Kinder(H-)Ort Moggerla e.V.

Stand:09.03.2015
Maßstab: 1:50
Maße toleranzbehaftet
technische Änderungen vorbehalten

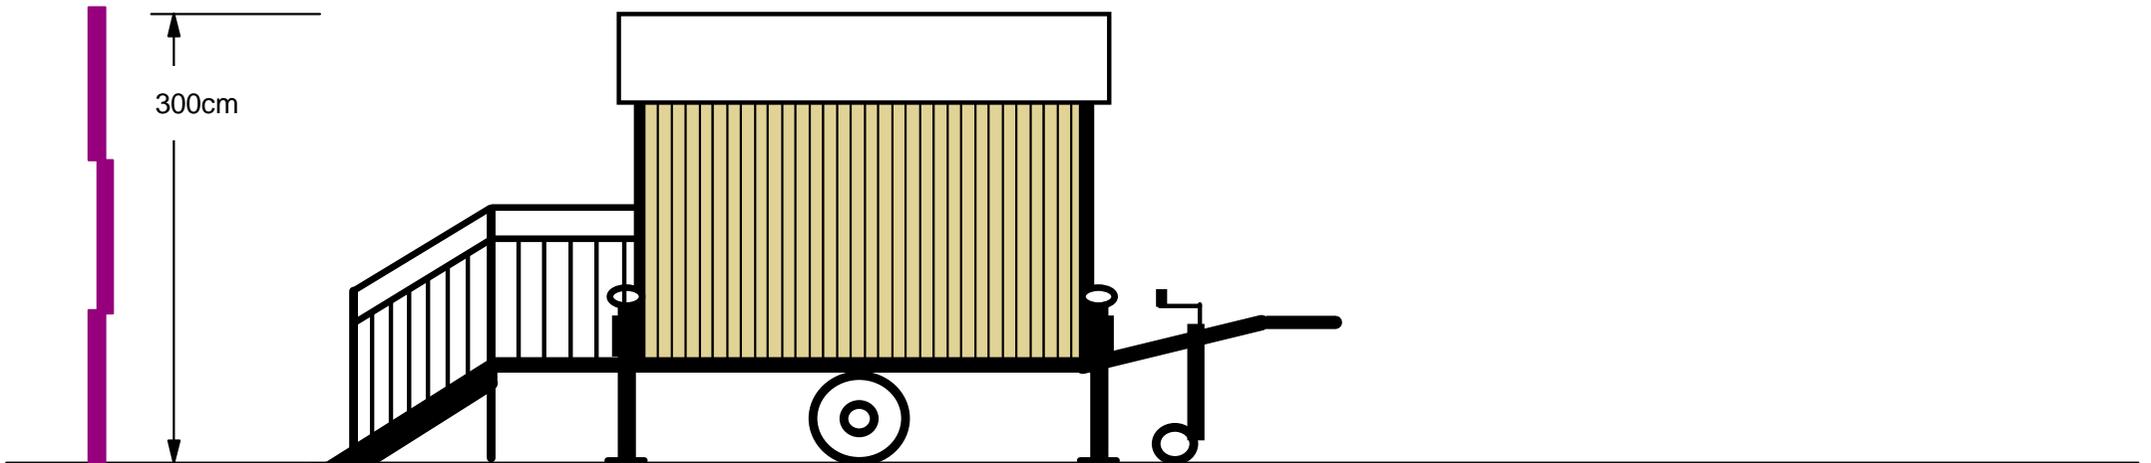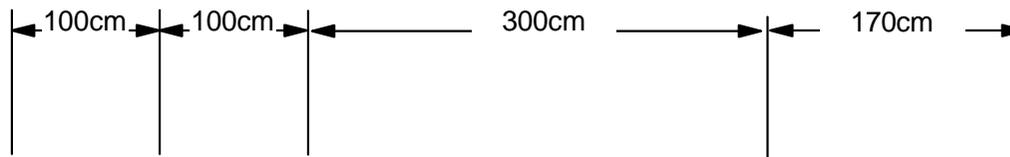

Grundrißskizze für Waldkindergartenwagen Materialwagen - Seitenansicht vorne und hinten Kinder(H-)Ort Moggerla e.V.

Stand:09.03.2015
Maßstab: 1:50
Maße toleranzbehaftet
technische Änderungen vorbehalten

