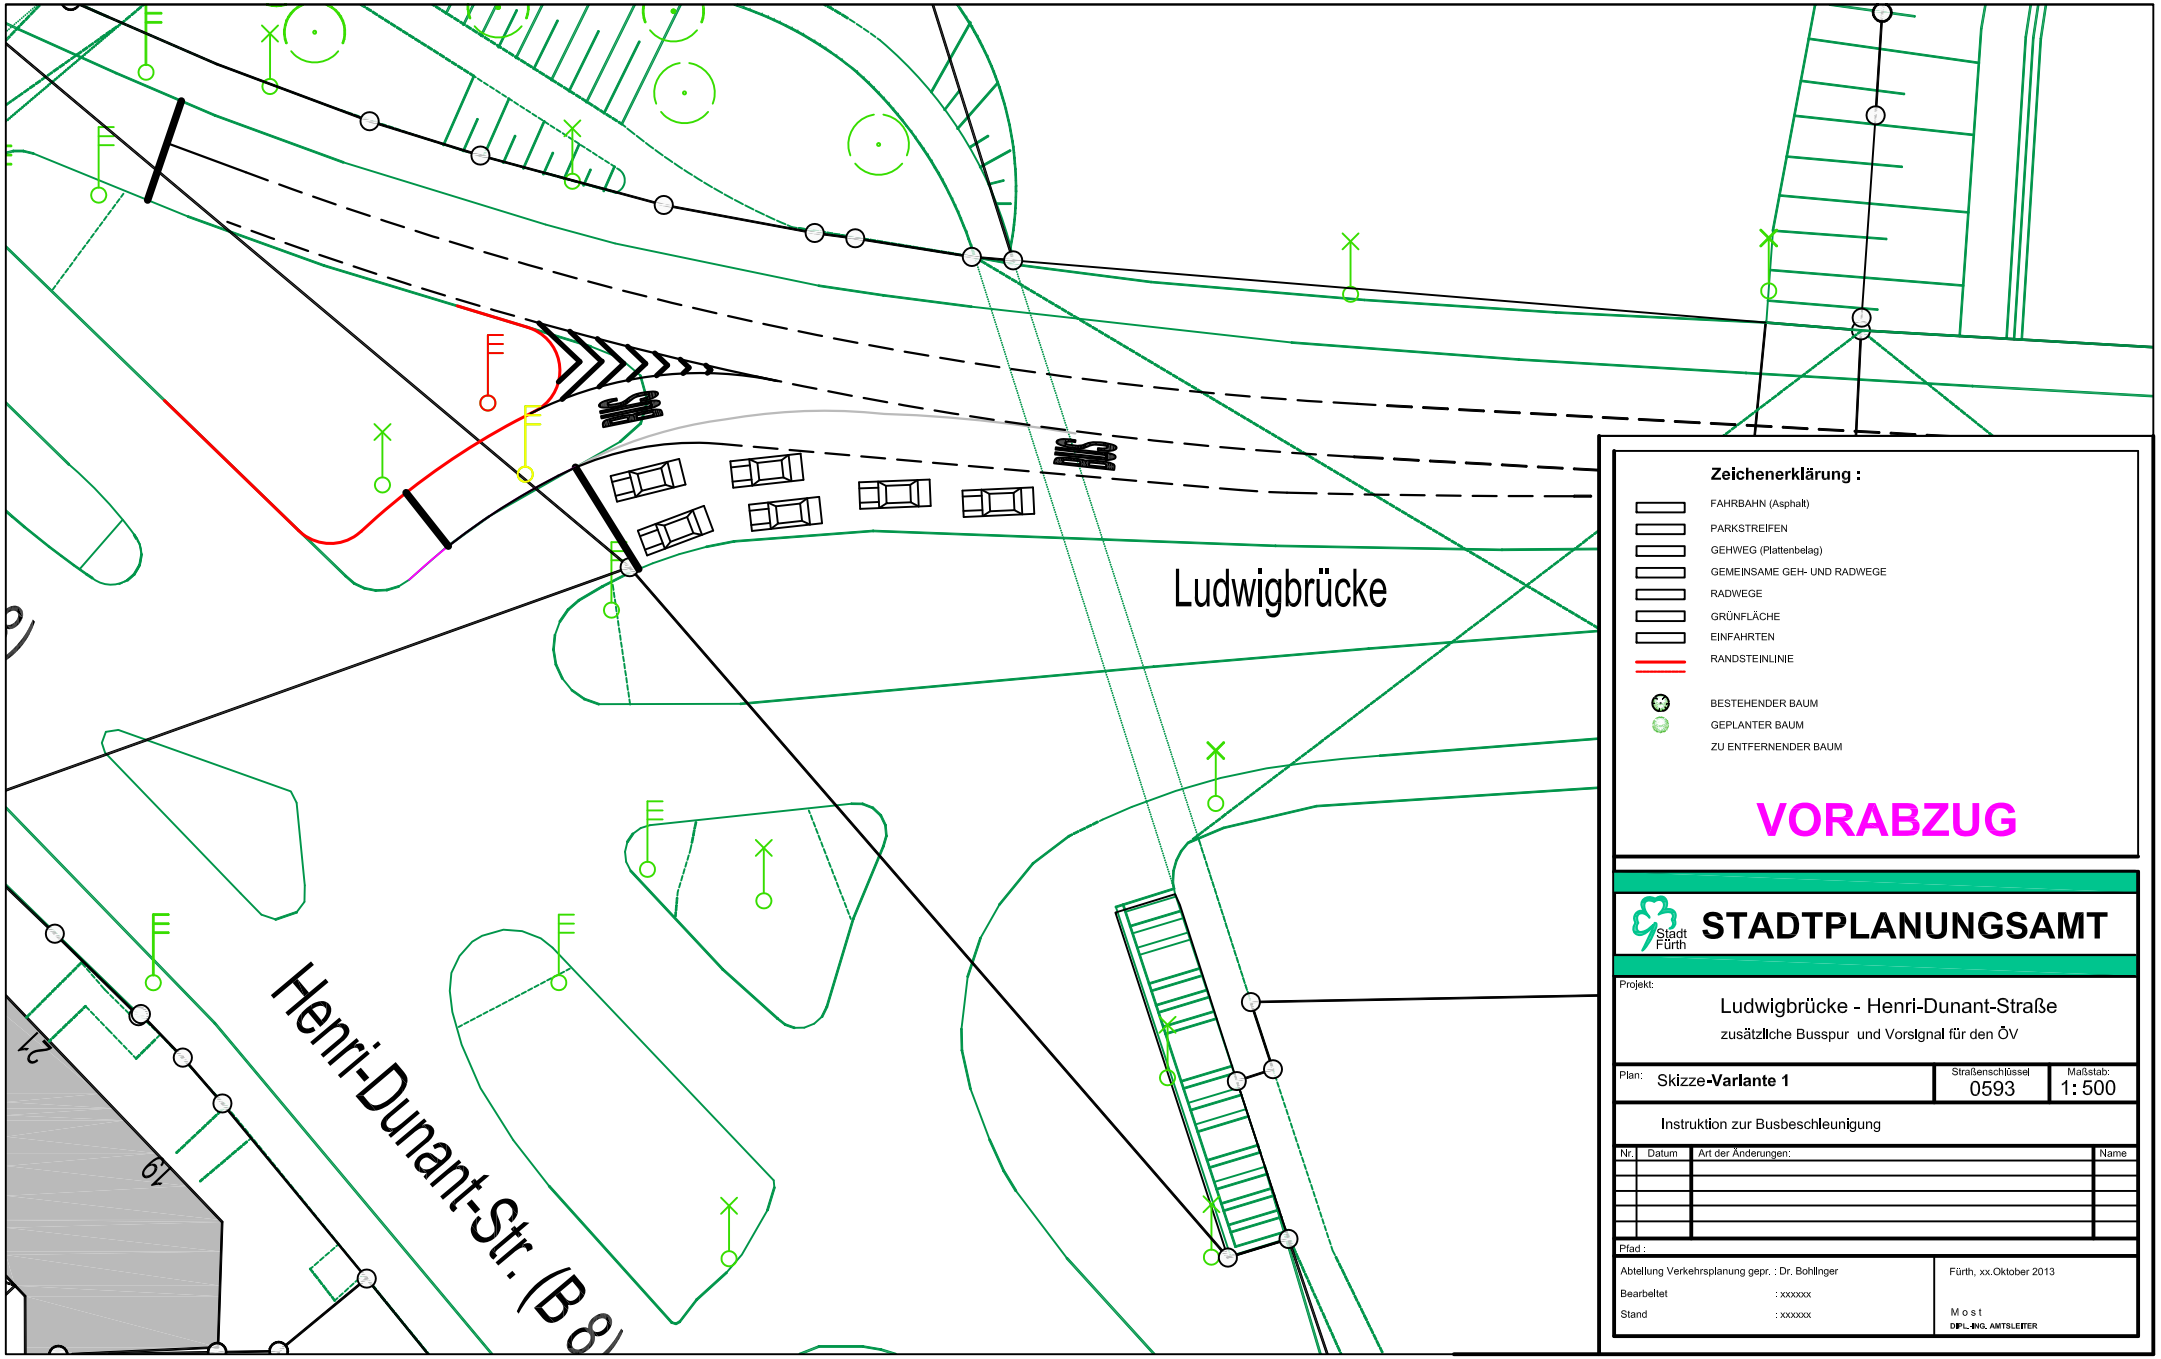

Zeichenerklärung :

- FAHRBAHN (Asphalt)
- PARKSTREIFEN
- GEHWEG (Plattenbelag)
- GEMEINSAME GEH- UND RADWEGE
- RADWEGE
- GRÜNFLÄCHE
- EINFAHRTEN
- RANDSTEINLINIE
- BESTEHENDER BAUM
- GEPLANTER BAUM
- ZU ENTFERNENDER BAUM

VORABZUG

STADTPLANUNGSAMT

Stadt Fürth

Projekt:

Ludwigbrücke - Henri-Dunant-Straße

zusätzliche Busspur und Vorsignal für den ÖV

Plan:	Straßenschlüssel	Maßstab:
Skizze-**Varlante 1**	0593	1: 500

Instruktion zur Busbeschleunigung

Nr.	Datum	Art der Änderungen:	Name

Pfad :

Abteilung Verkehrsplanung gepr. : Dr. Bohlinger	Fürth, xx.Oktober 2013
Bearbeitet : xxxxxx	
Stand : xxxxxx	M o s t DIPL.-ING. AMTSLEITER