




QP 10 0+026,80m

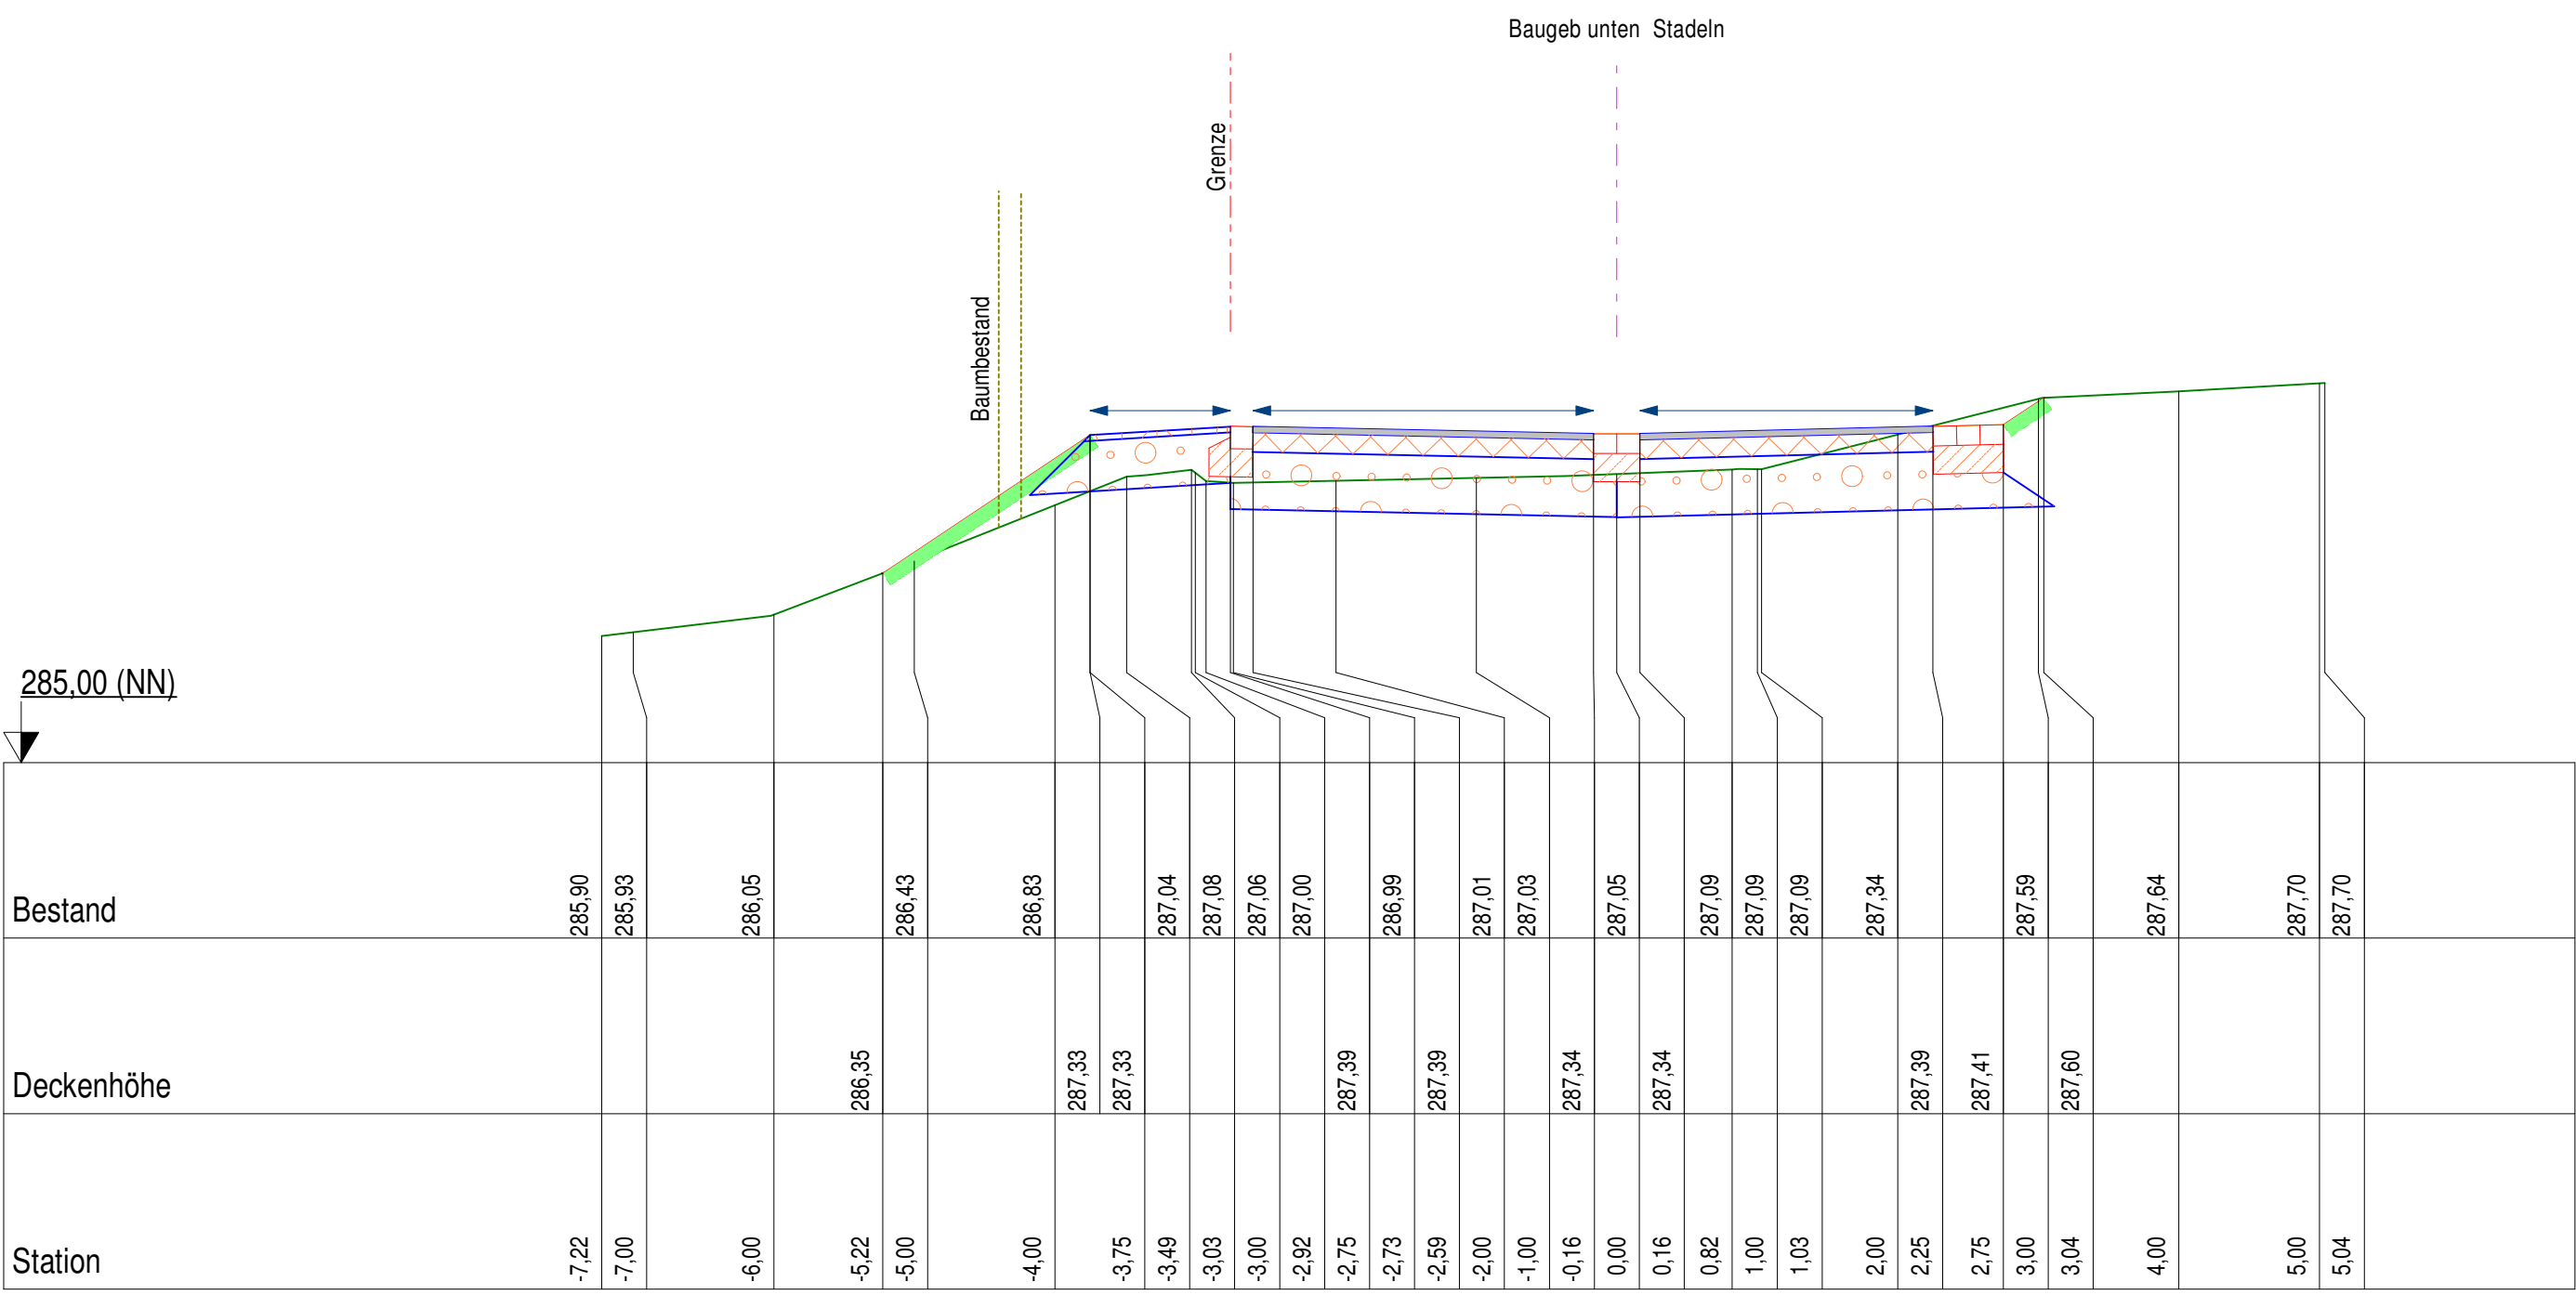


QP 11 0+046,00m

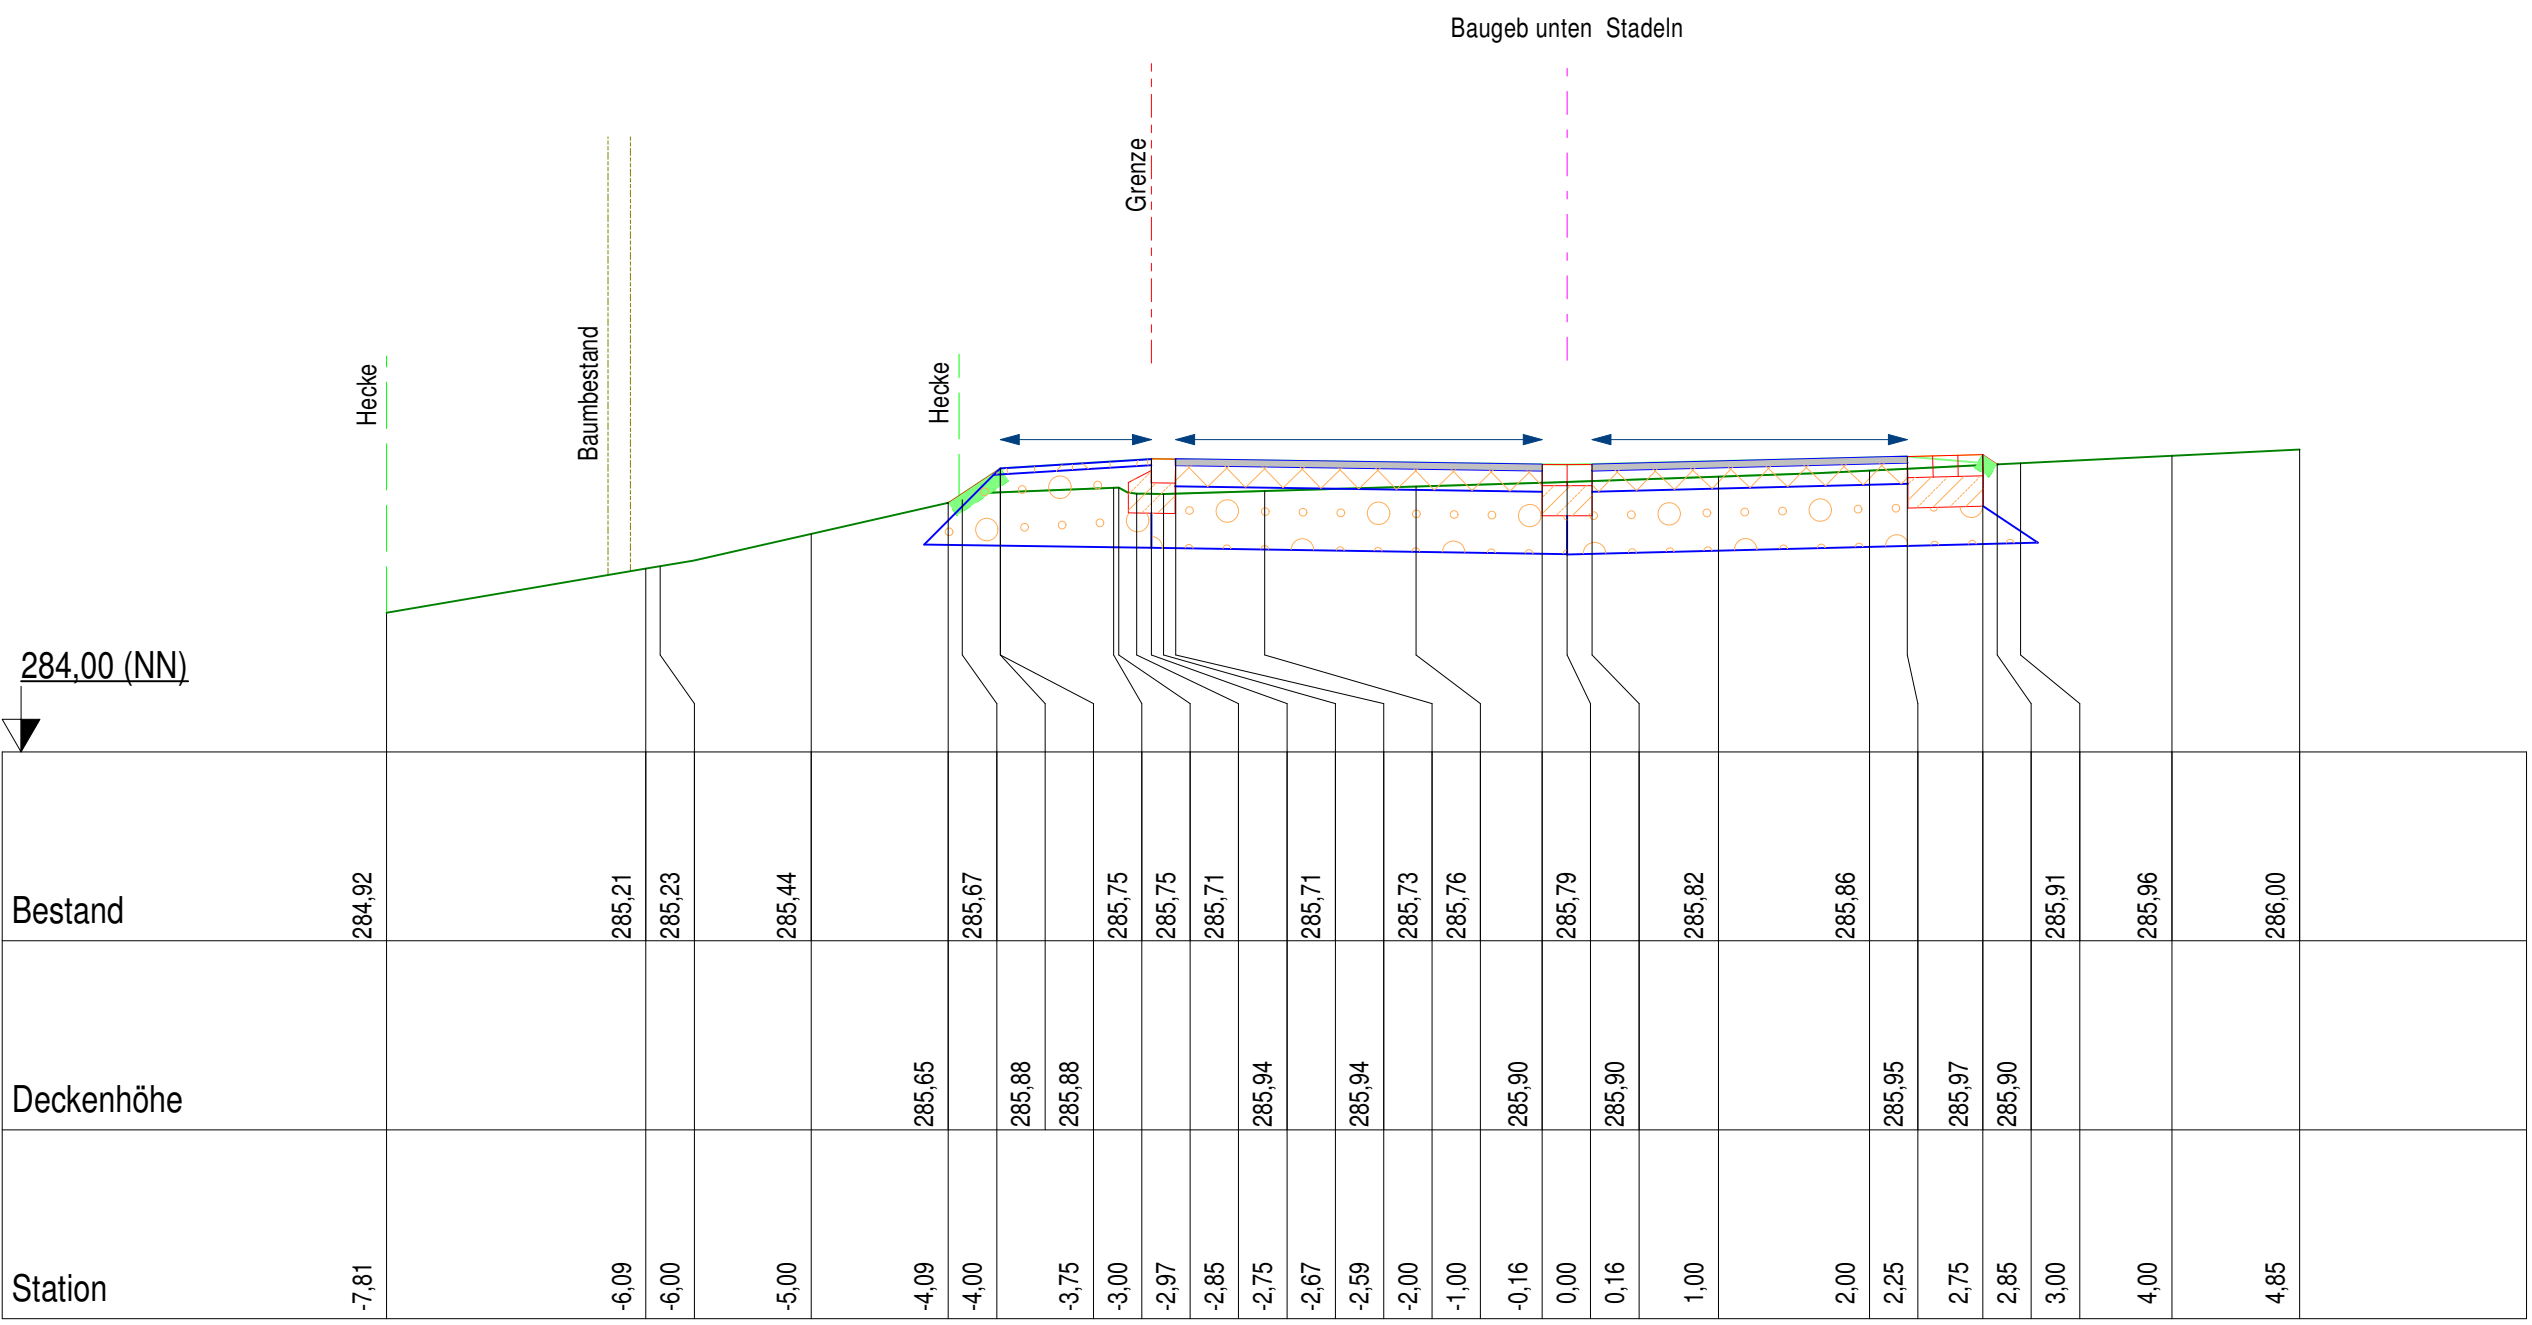


QP 12 0+062,31m

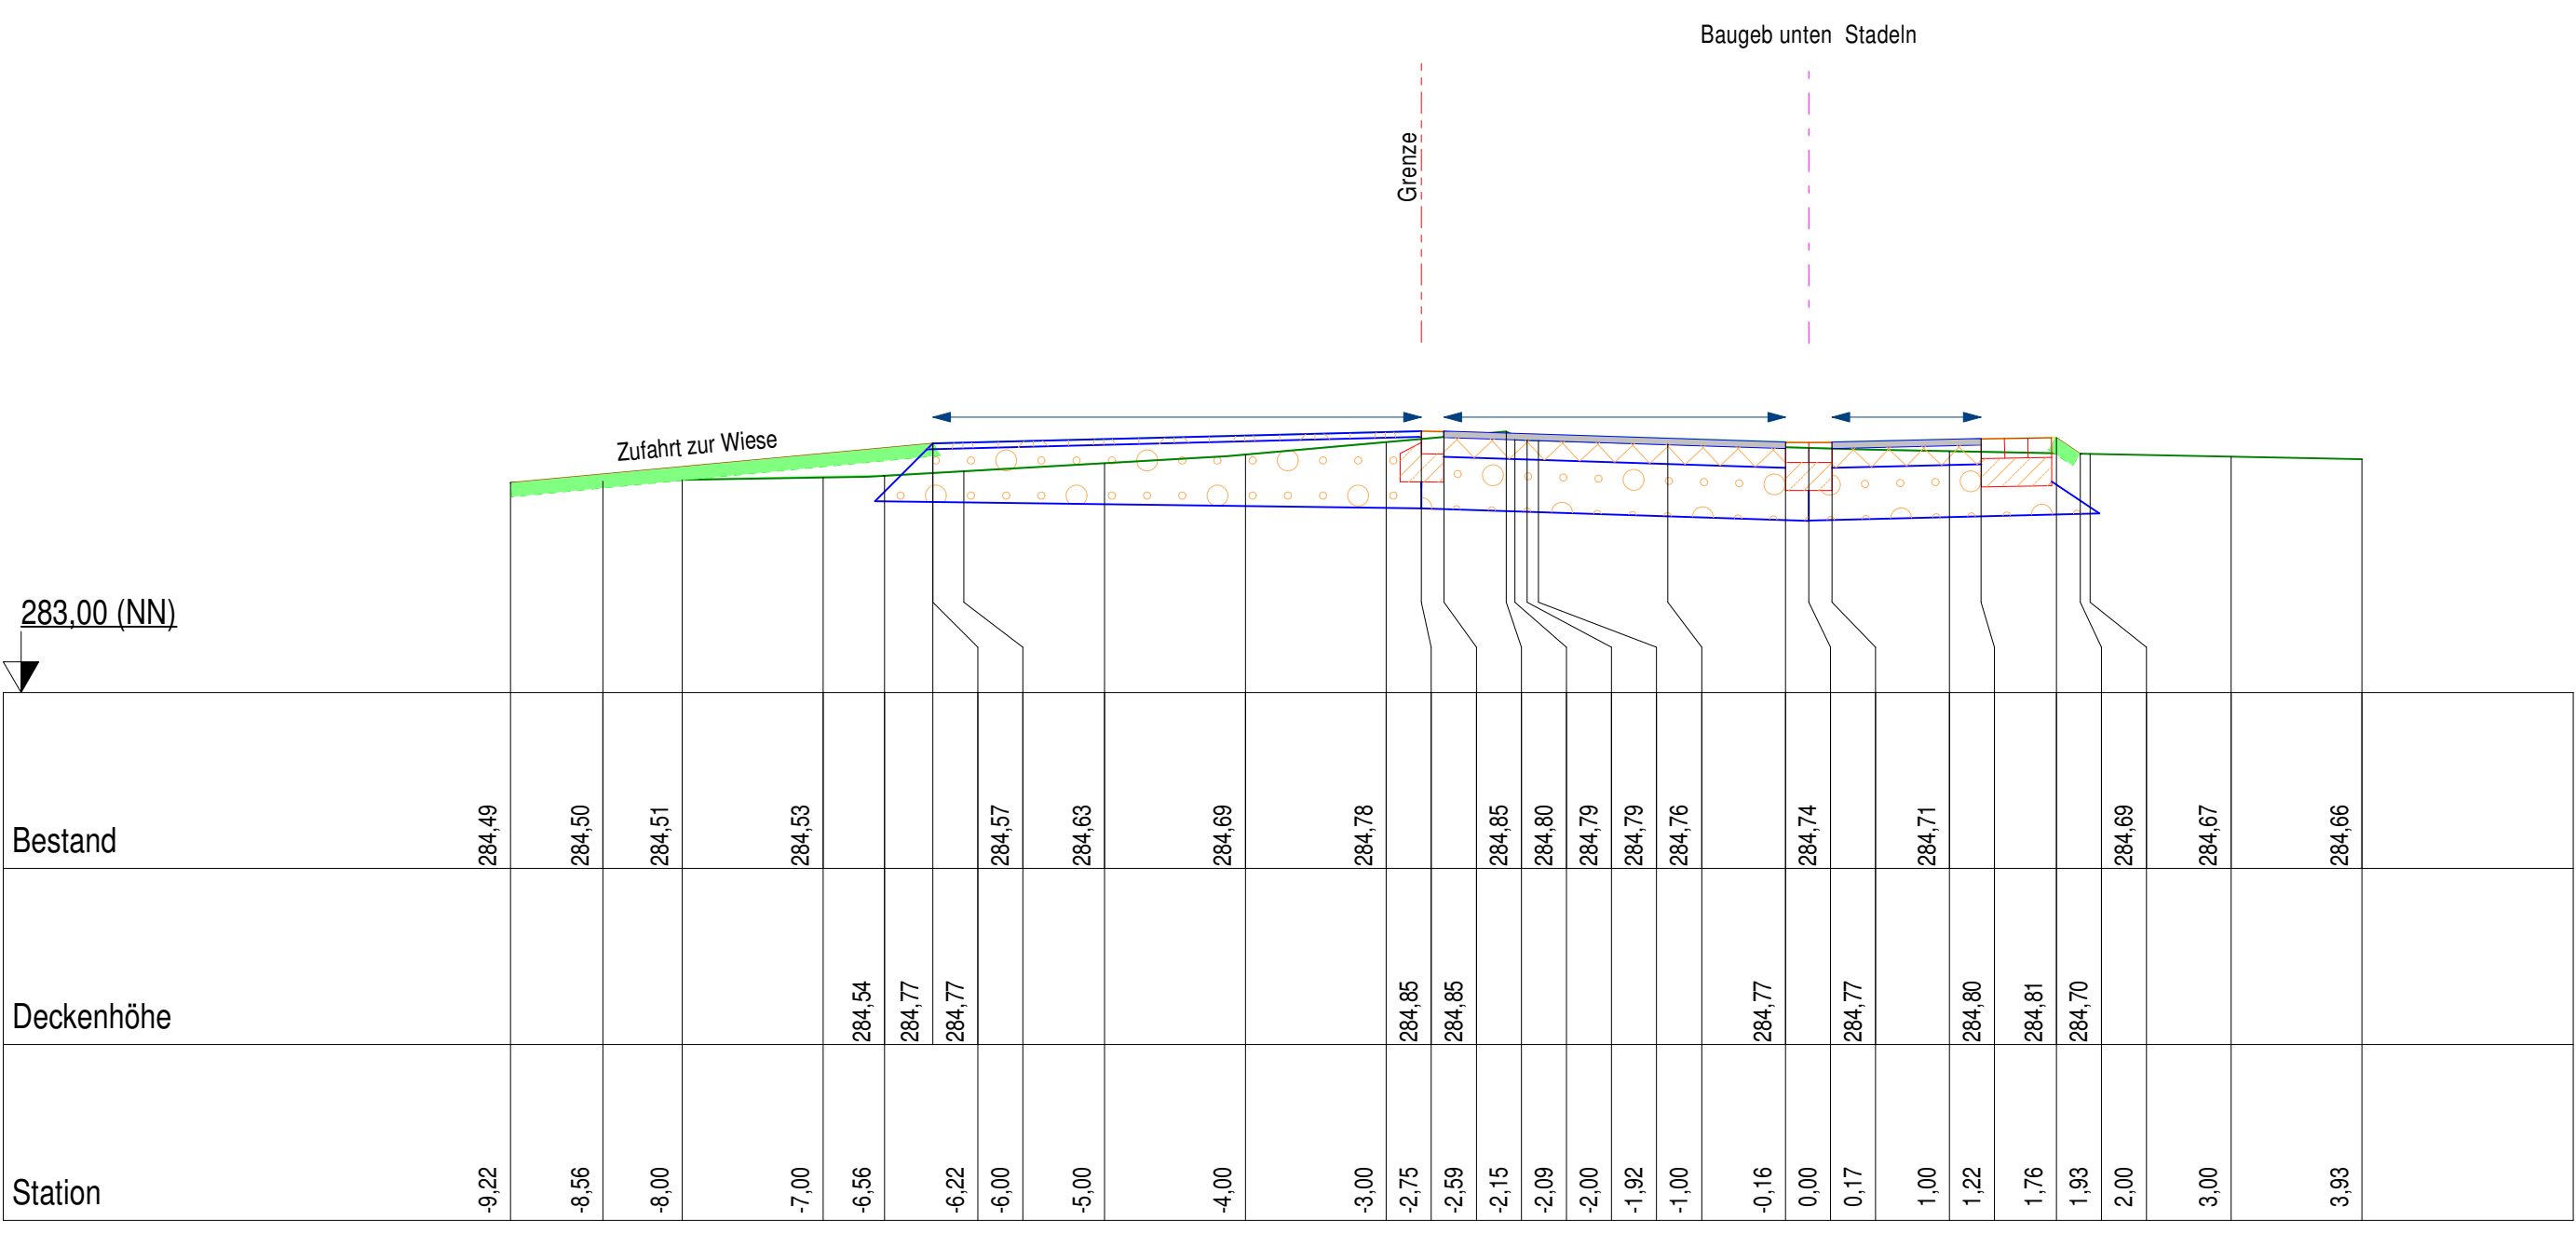


QP 13 0+022,87m

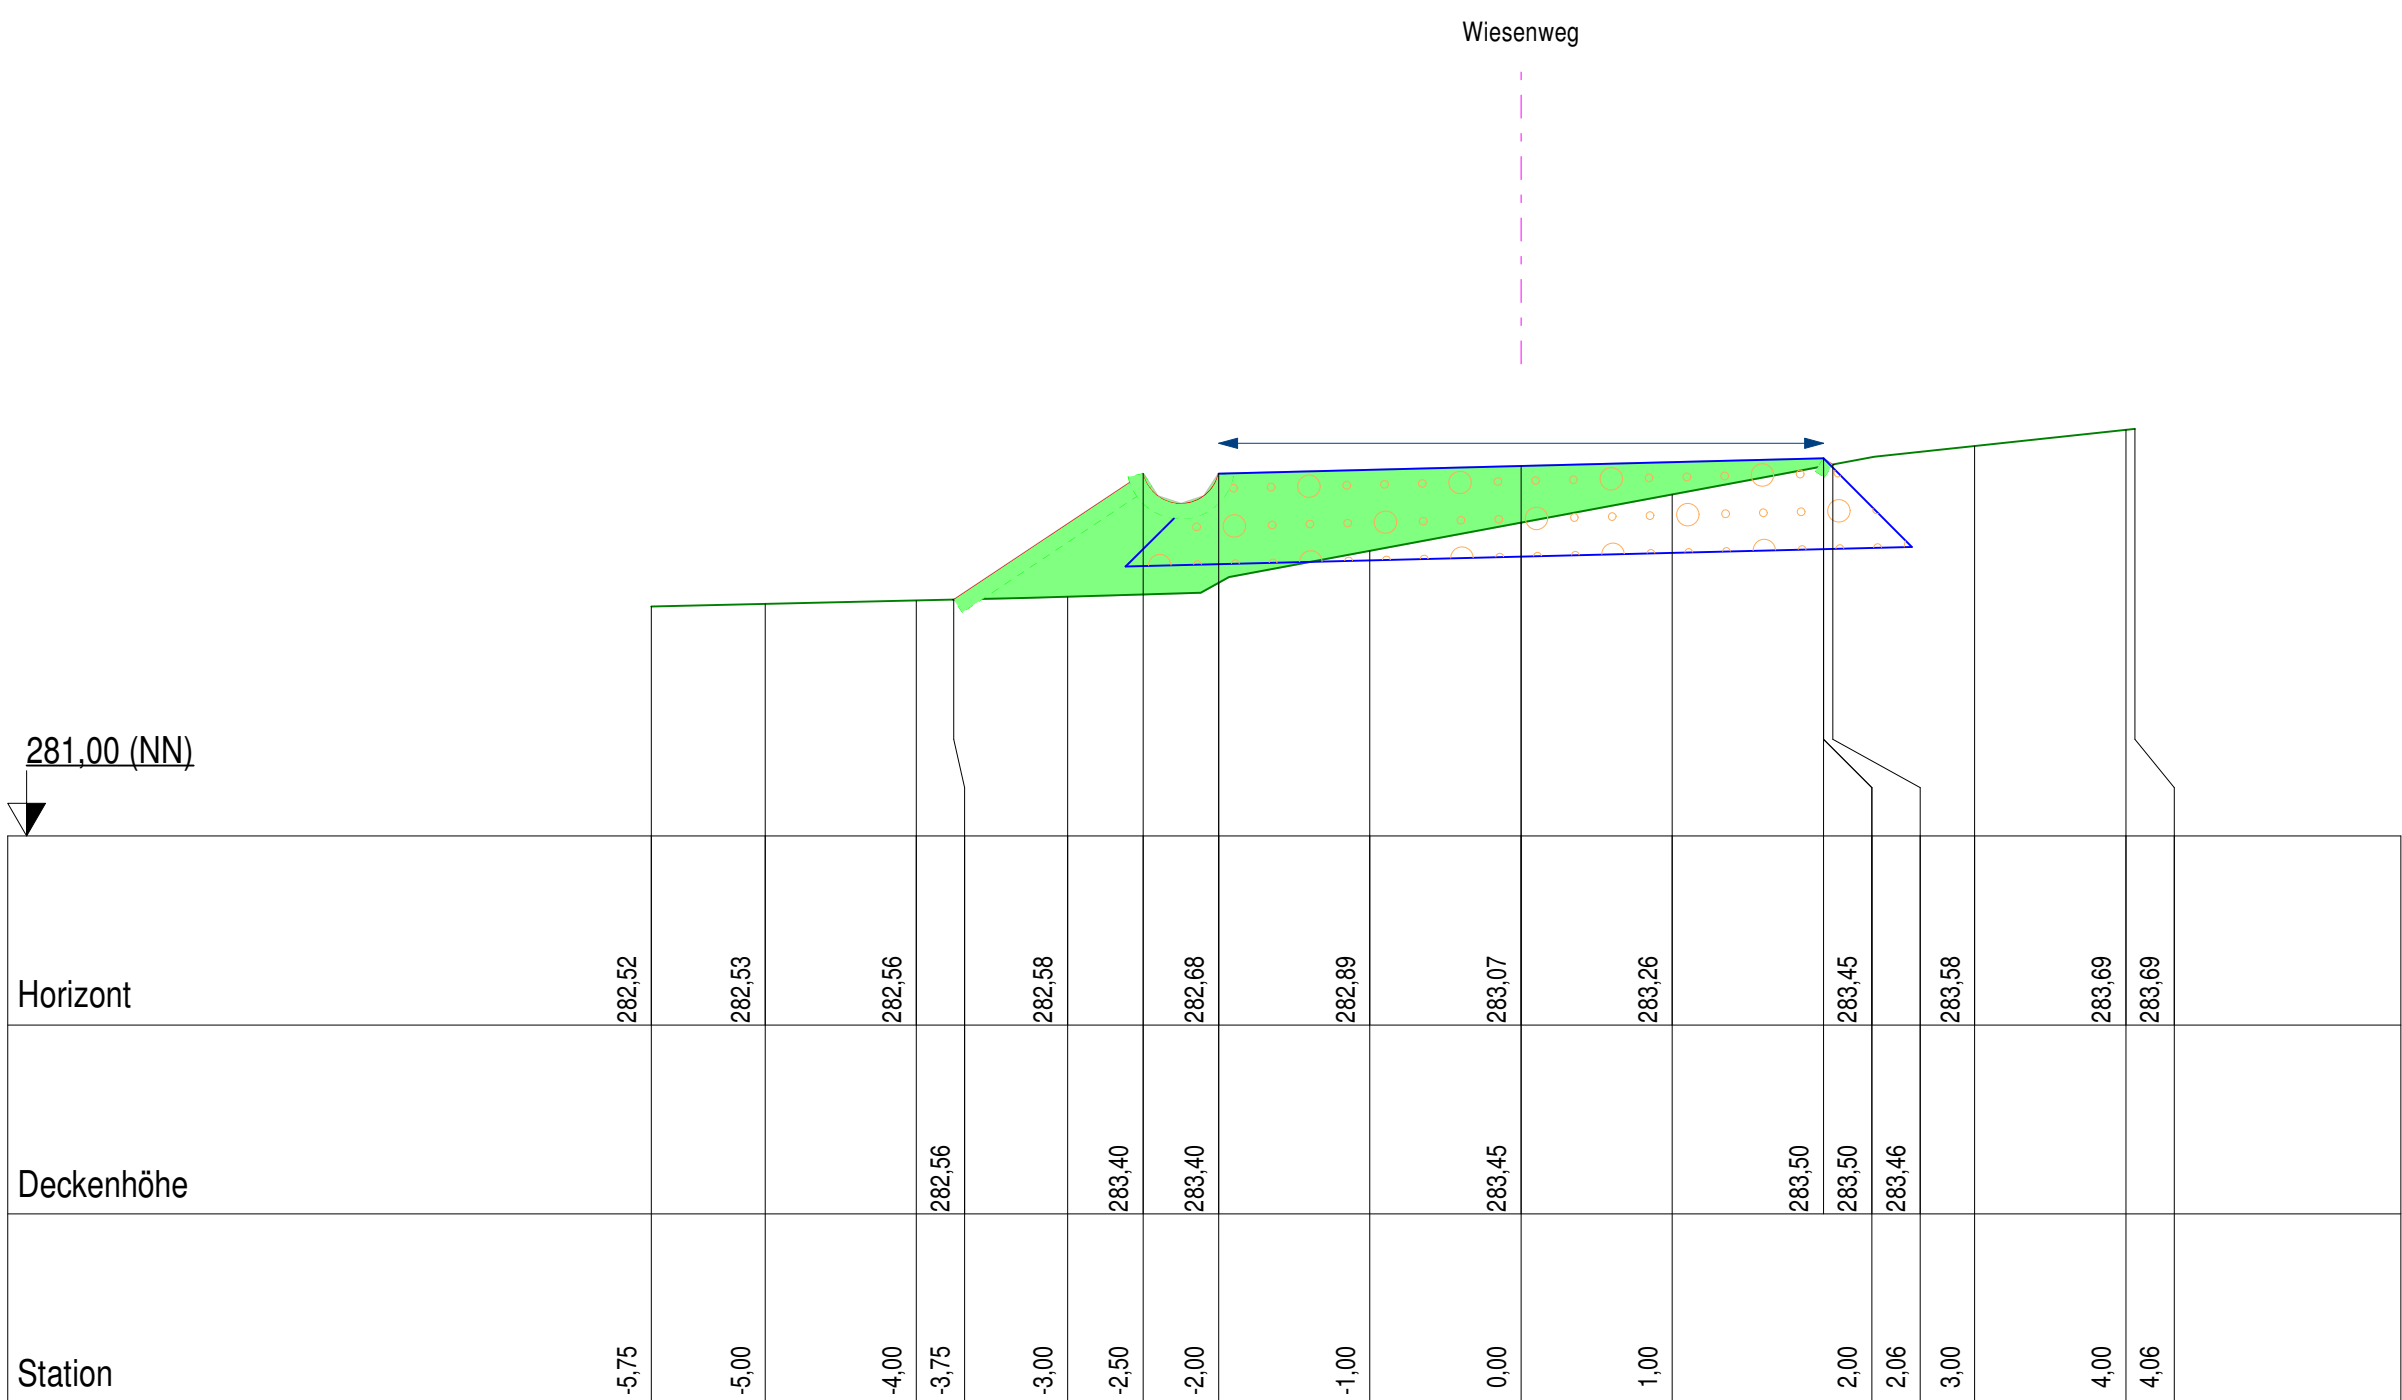


QP 14 0+047,50m

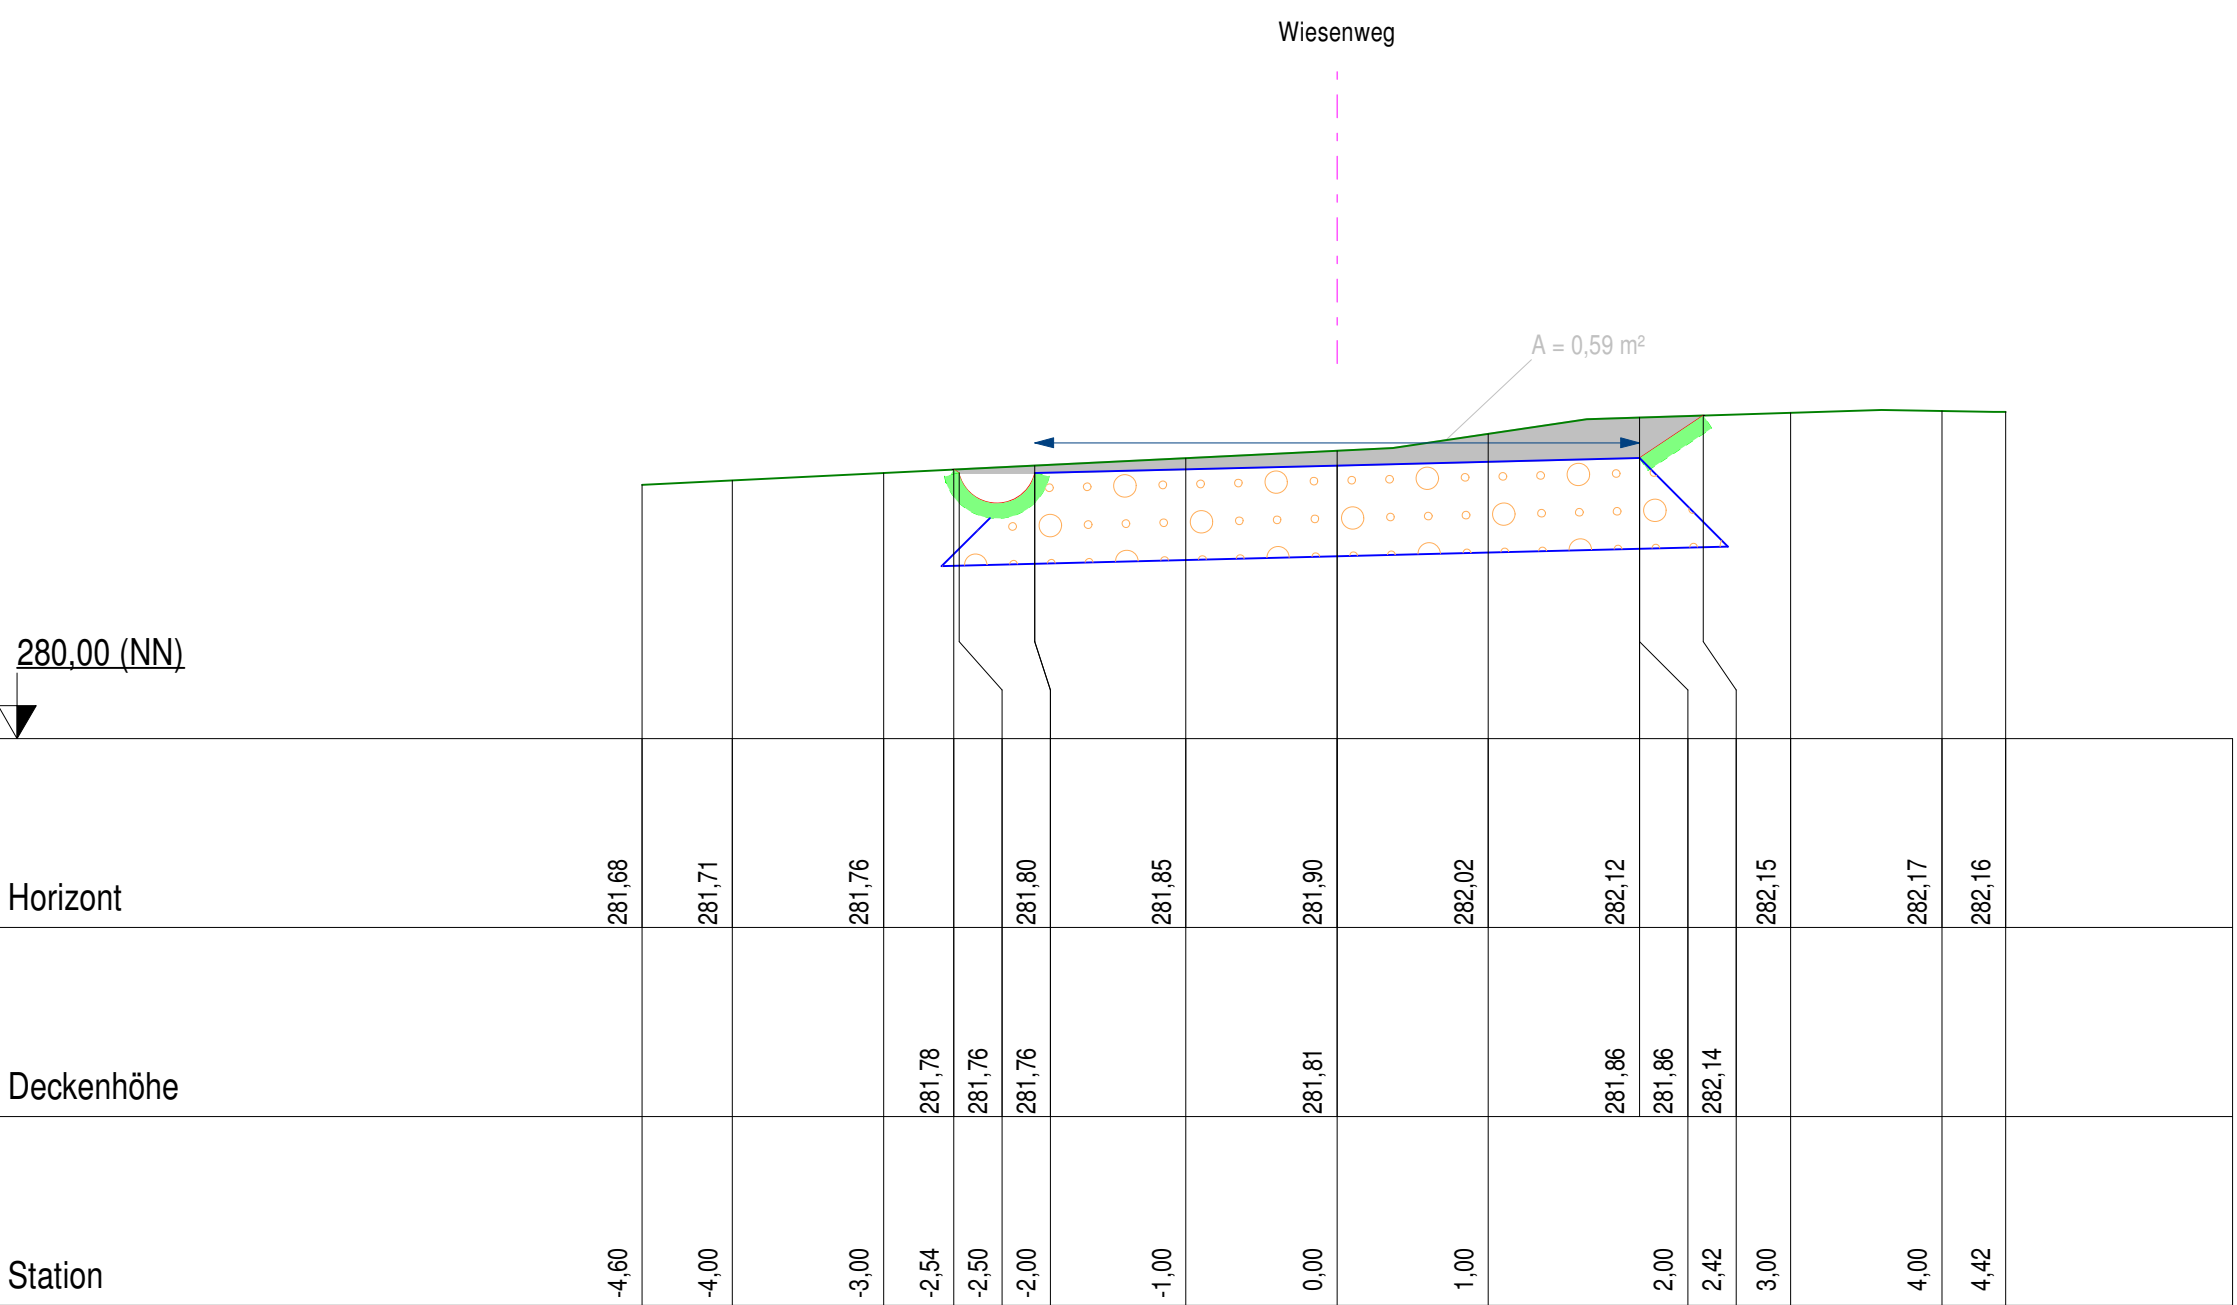

QP 15 0+090,00m

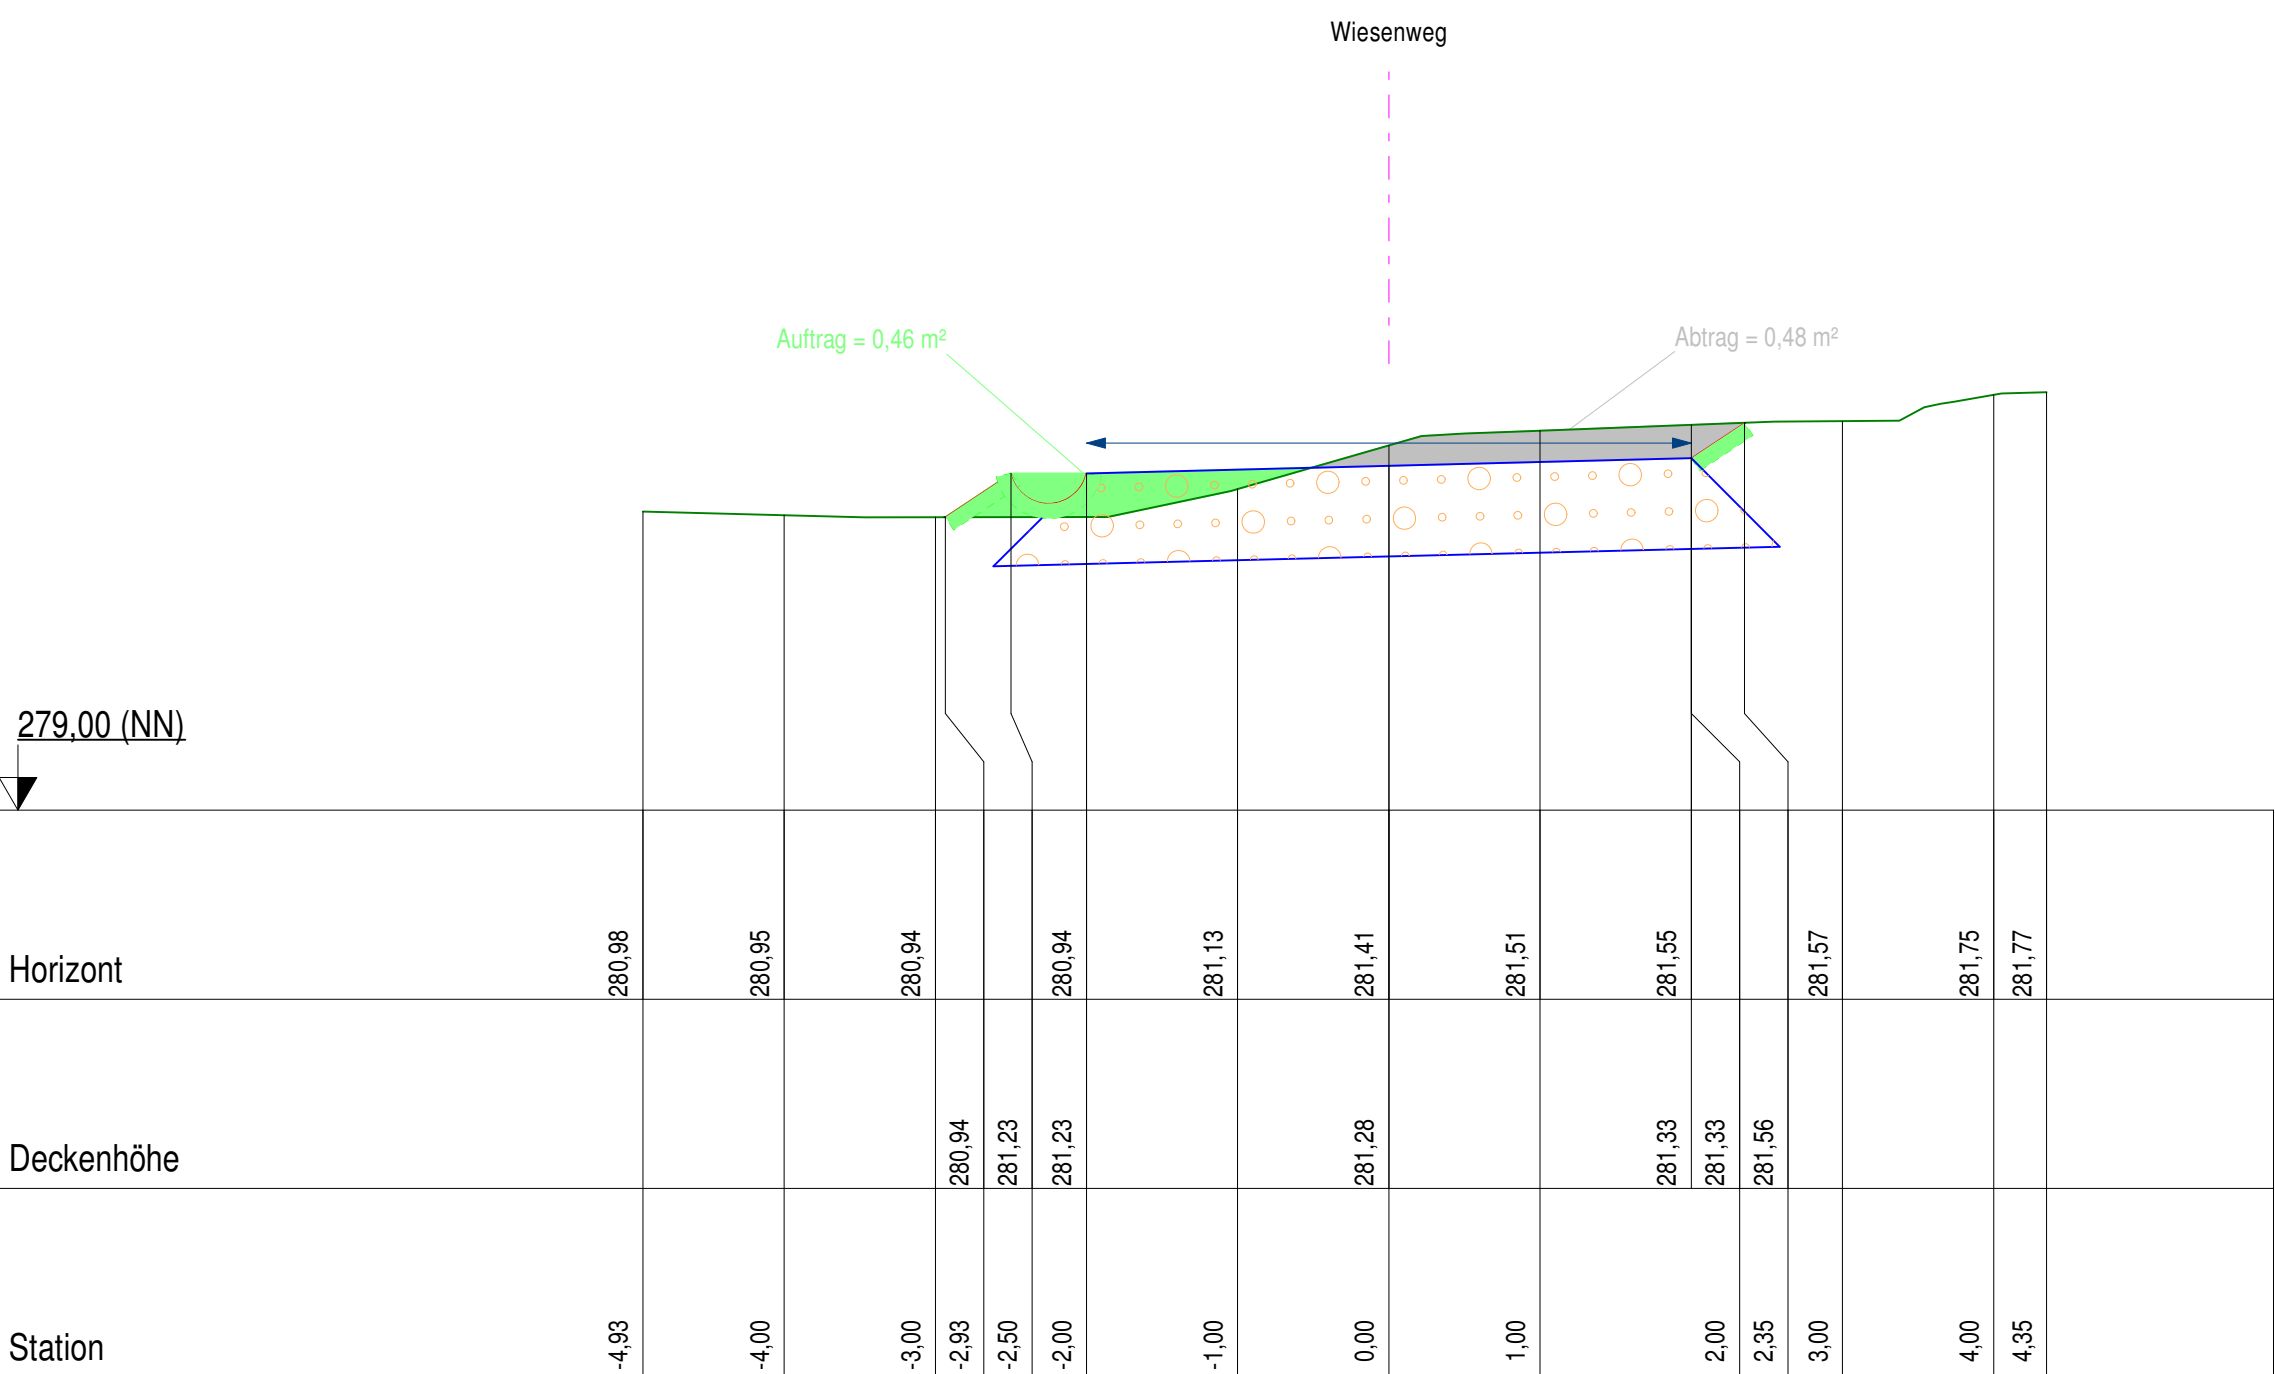

QP 16 0+130,00m

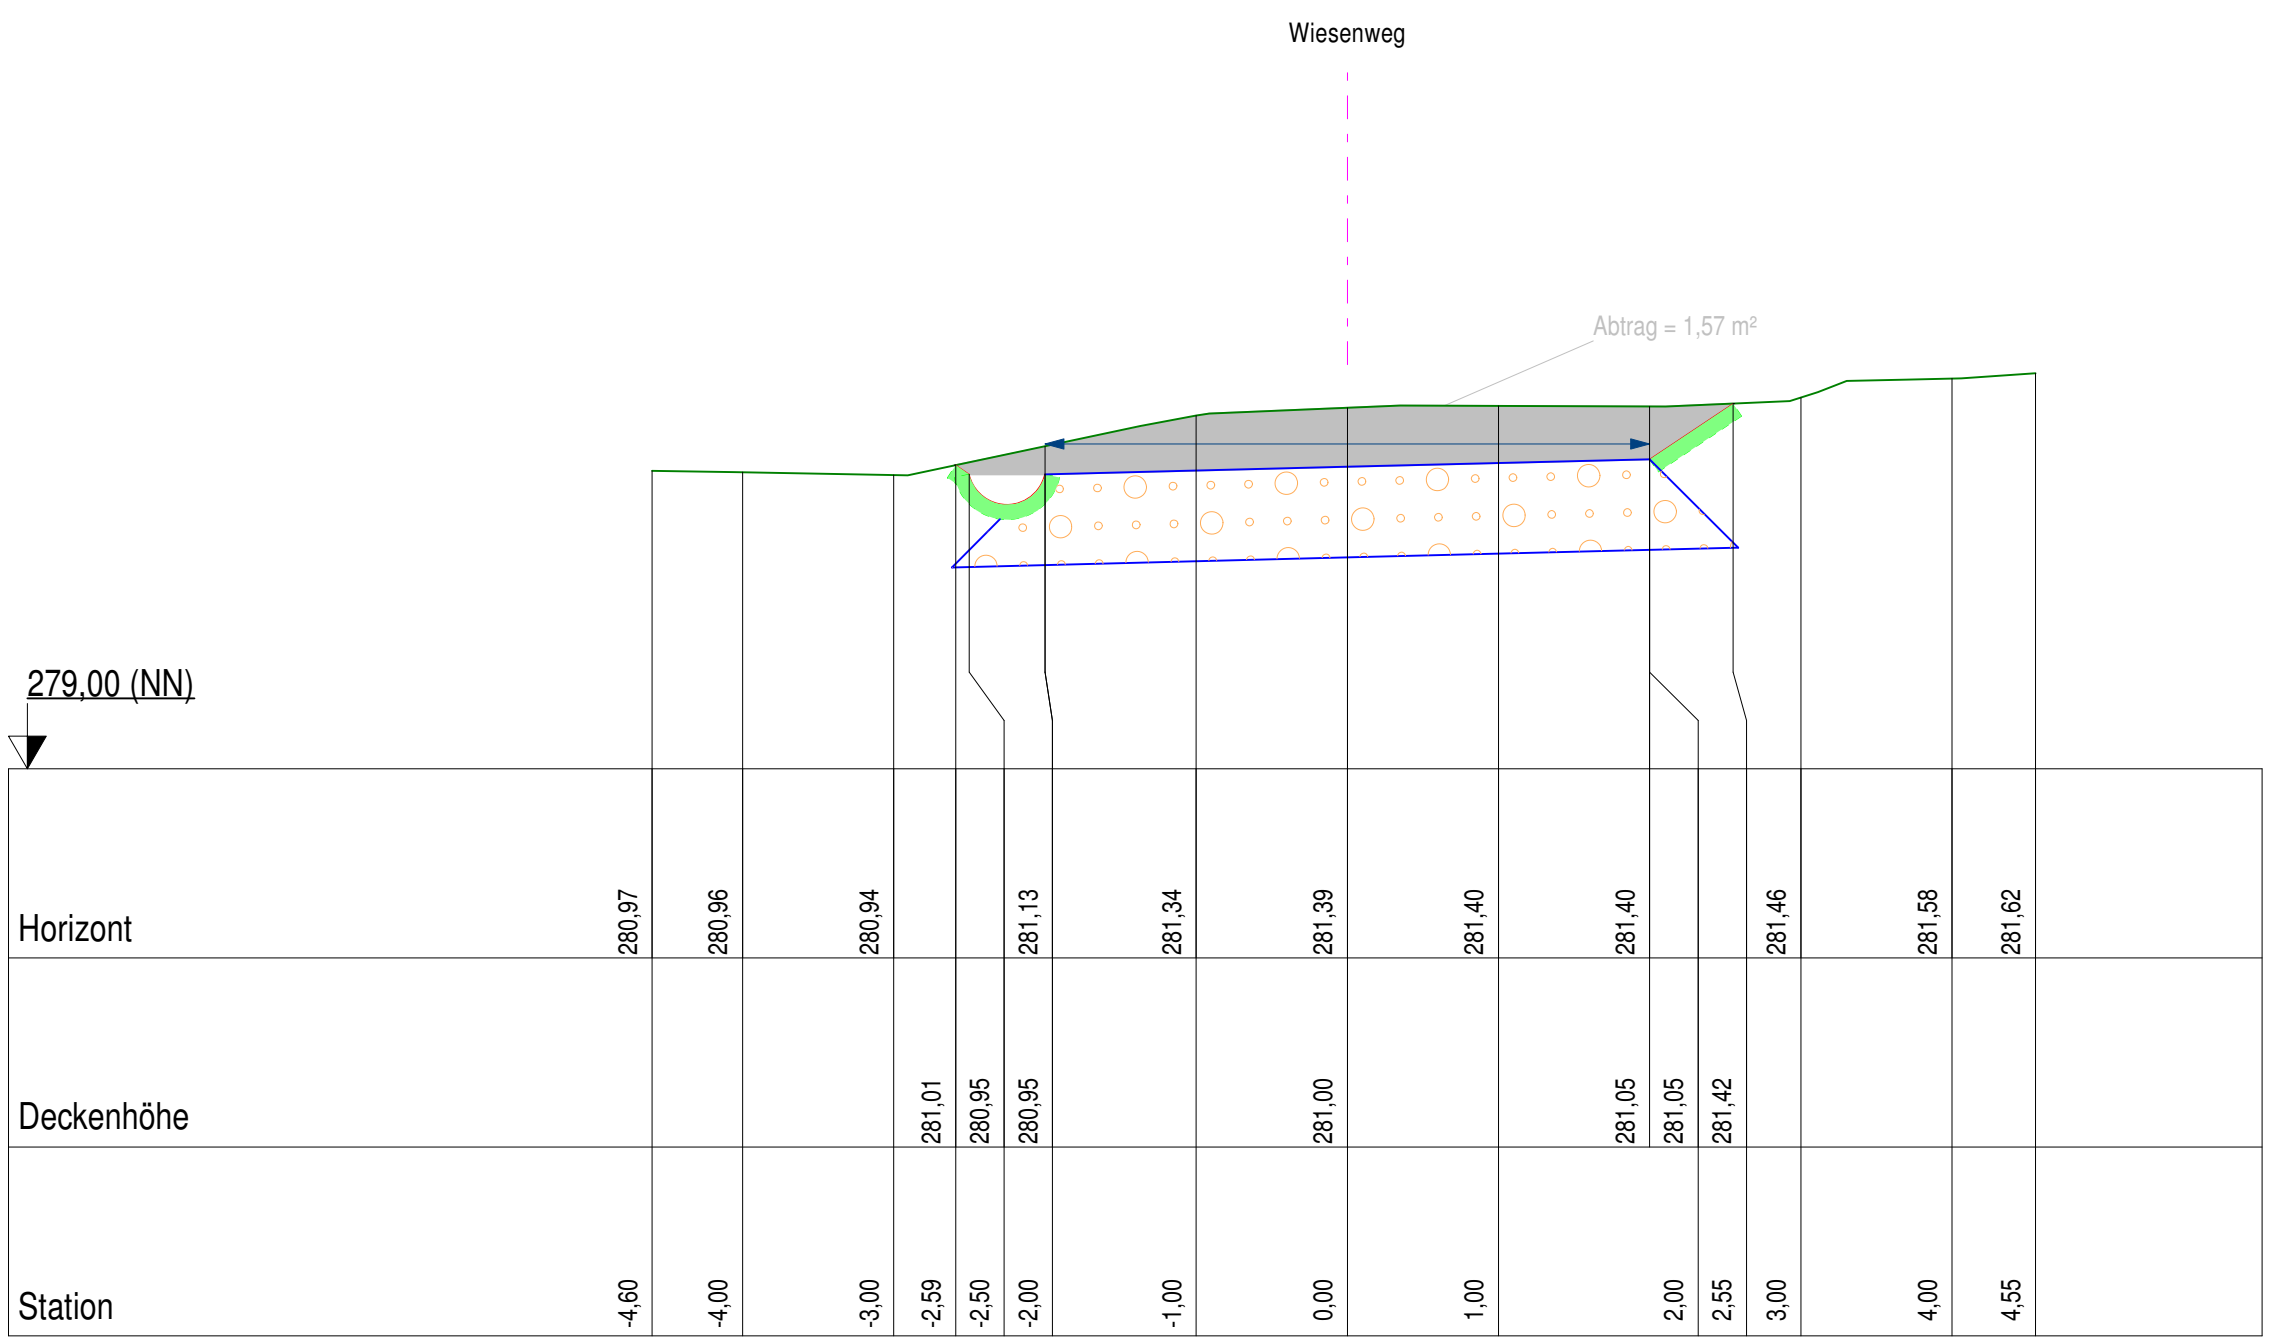

Nr.		Änderung		geändert am		Name		geprüft am		Name	
Vorhaben:		Erschließung in der Stadt Fürth		Anlage:		10		Entwurf			
Vorhabensträger:		ESW Bayern		Landkreis:		Nürnberg		Proj. Nr.:			
Maßstab:		1 : 50		Querprofile		Zufahrt und Feldweg		Tag:		Name	
entw.		06.02.2015		gepr.		22.02.2015		gepr.			
Entwurfsverfasser:		Ing.- Büro Kuhn		Stadtoschweg 2, 91781 Weißenburg		22.02.2015		(Datum)		(Unterschrift)	