


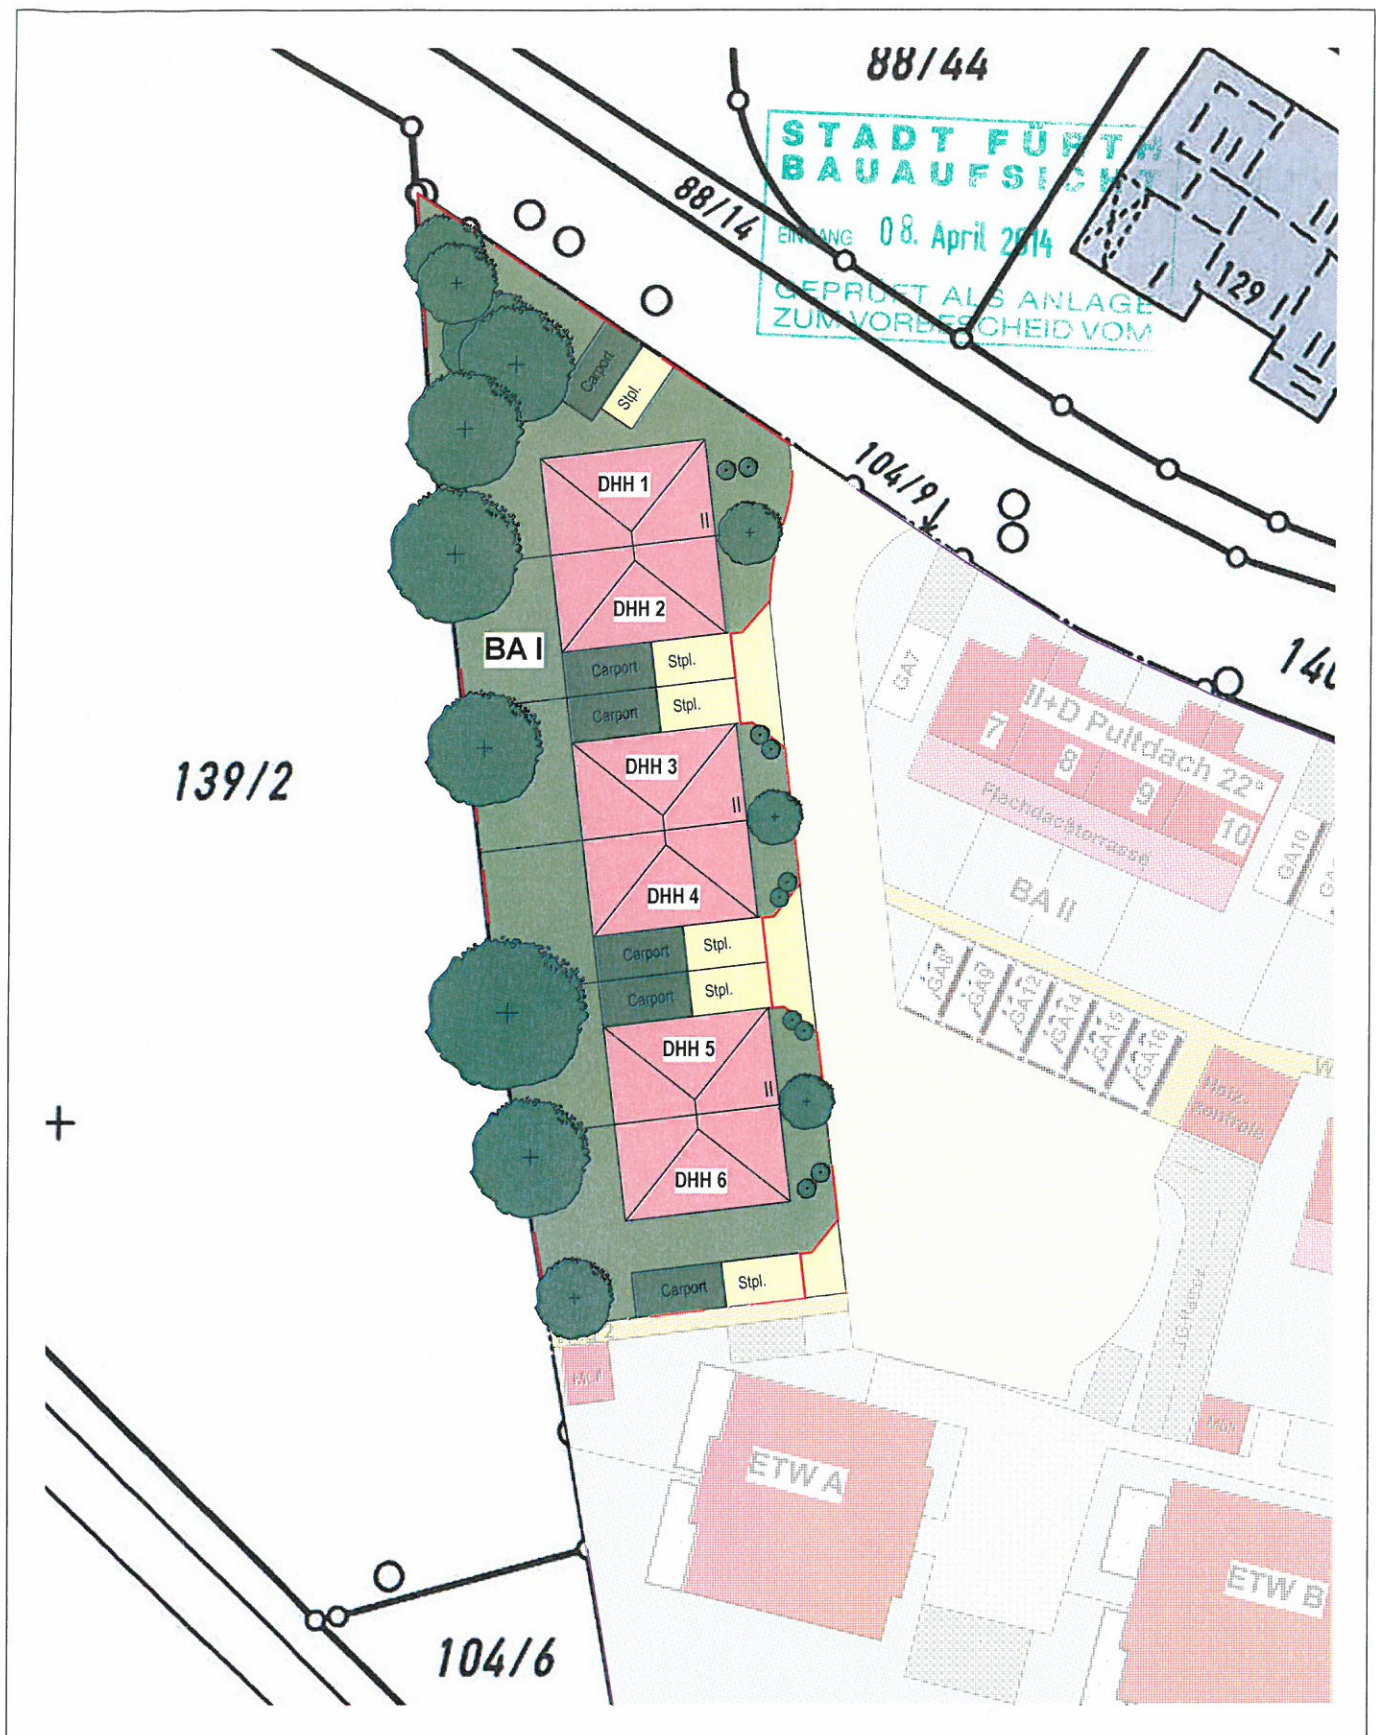

Schultheiß Projektentwicklung GmbH

Großreuther Straße 70 • 90425 Nürnberg
 Vertreten durch Konrad Schultheiß
 Telefon 0911 / 93 425 - 0 • Fax 0911 / 93 425 - 200
 e-Mail: info@schultheiß-projekt.de

Schultheiß Projektentwicklung GmbH

Großreuther Straße 70 • D-90425 Nürnberg
 Tel.: 0911/93 425 - 0 • Fax: 0911/93 425 - 200

12/035

Lageplan mit Bepflanzung

Brünleinsweg 128, Fürth, 90768, Flur Nr.: 104/28,
 104/2, 104/25 Gemark. Dambach

M 1:500

07.04.2014