


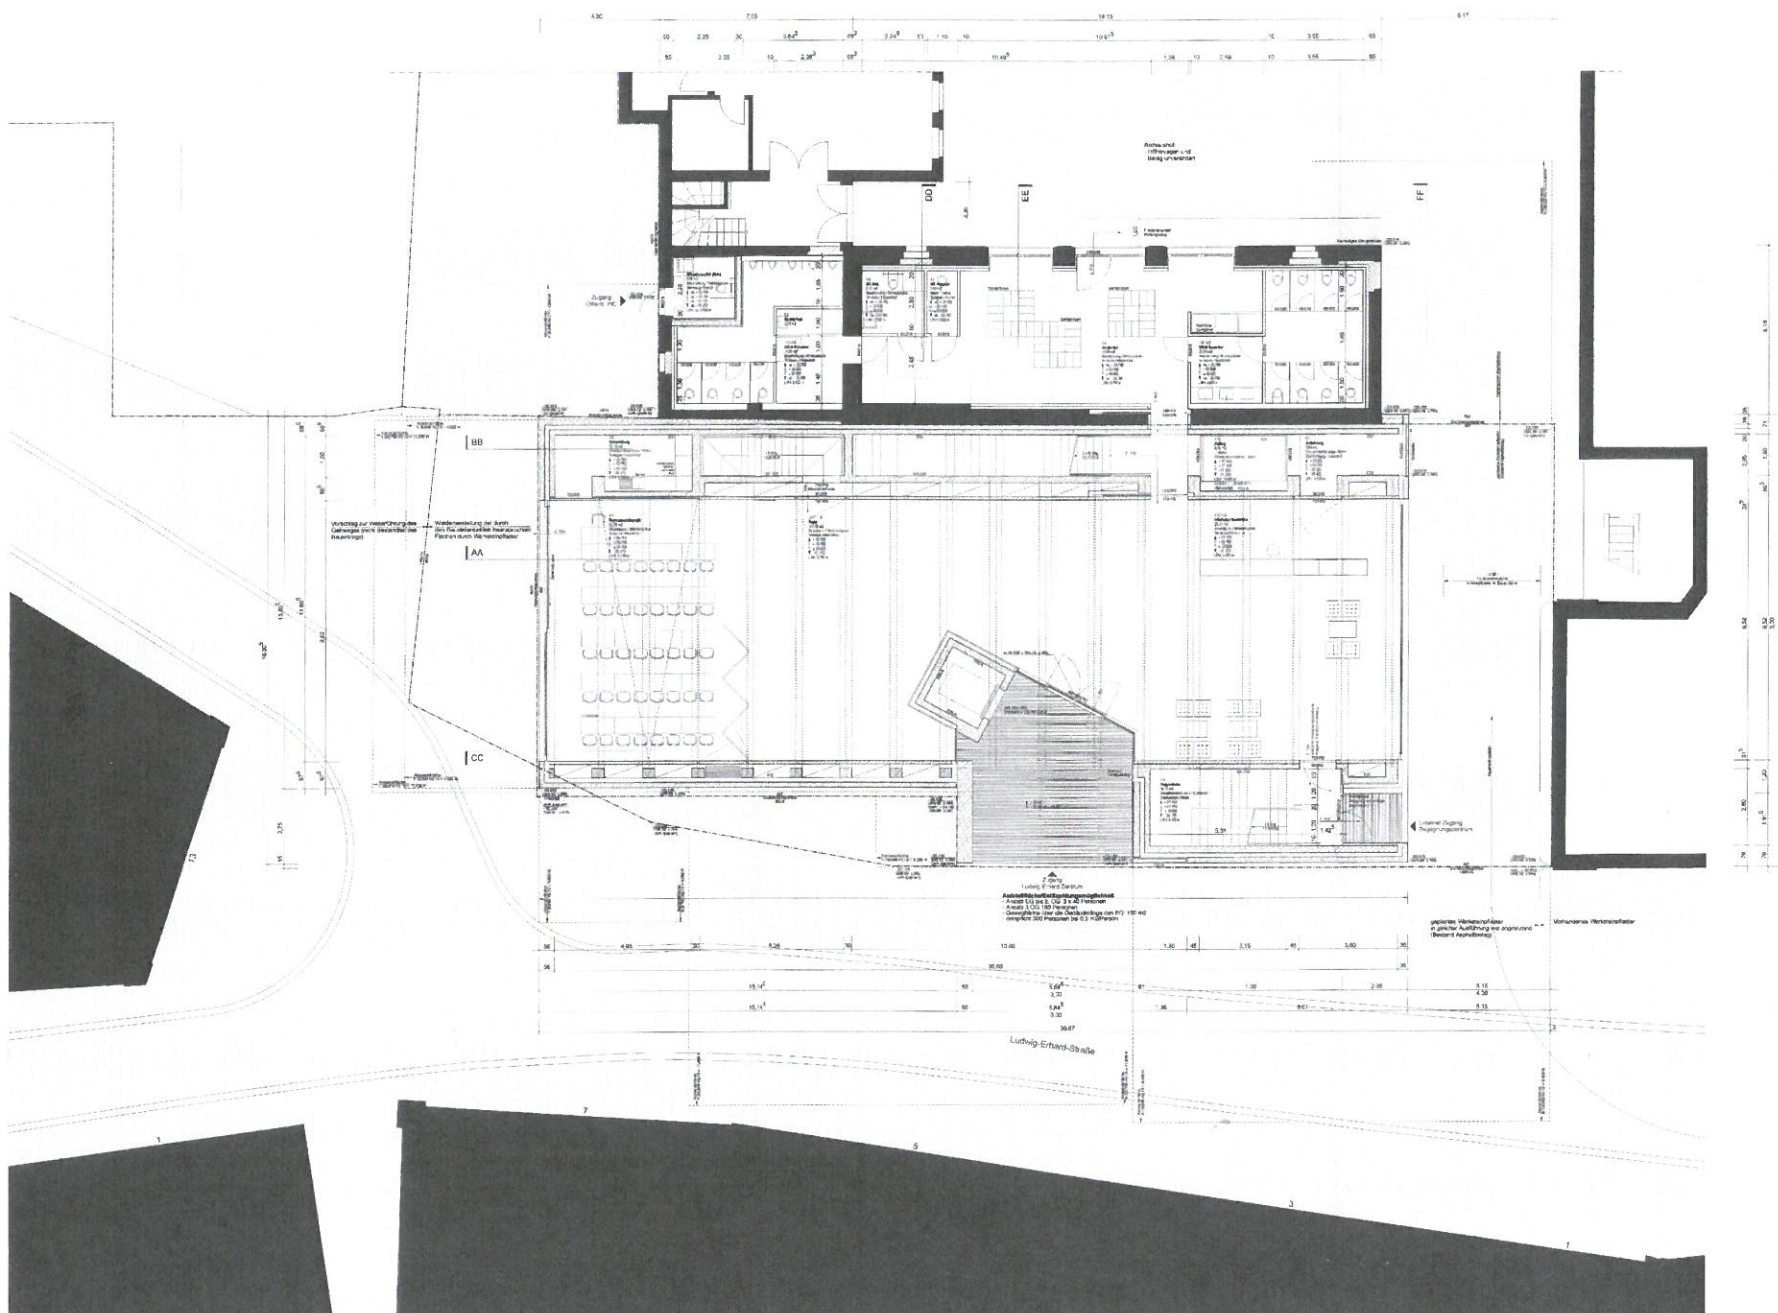

	Stahlbeton, Qualität nach StBtK	T90	Brandschutztüre T90, dicht und selbstschließend
	Stahlbetondeckel	T30	Brandschutztüre T30, dicht und selbstschließend
	Beton unbewehrt	T30 RS	Brandschutztüre T30 selbstschließend und Rauchschutztüre nach DIN 18095
	Mauerwerk	RS	Rauchschutztüre nach DIN 18095
	Trockenbauwände	D	dichtschließend
	Wärmedämmung	DV	dichtschließend, vollwandig
		DVS	dichtschließend, vollwandig und selbstschließend
		BW	Brandwand
		BA-BW	In der Bauart einer Brandwand
T ± 00.000 Höhenkote Ausbau		F90- A/B	Feuerwiderstandsklasse F90, Baustoffklasse A/B
T ± 00.000 Höhenkote Rohbau		F60- A/B	Feuerwiderstandsklasse F60, Baustoffklasse A/B
T ± 00.000 Höhenkote Rohbau/Ausbau		F30- A/B	Feuerwiderstandsklasse F30, Baustoffklasse A/B
90/100 Fertiglichte Türen / Fenster		G30	Verglasung, feuerhemmend
		RA	Rauchabzug
		RW	1./2. Rettungsweg
FFB	Fertigfußboden	S	Sanitär
FFB	Rohfußboden	L	Lüftung
FD	Fertigdecke	H	Heizung
RD	Rohdecke	K	Kühlung
UK	Unterputz	E	Elektro
OK	Oberputz		
IK	Insensitiv		
AK	Außenputz		
ST	Sturz		
UZ	Unterzug		
UZ	Überzug		

- Höhenbezug: ± 0.000 = 299,75 ü. NN

EIGENTÜMER DER ANGRENZENDE FLURSTÜCKE

4671 Föhr	Stadt Föhr	Königsstraße 88	90762 Föhr	Flurstück 1	UNTERSCHRIFT
4672 Föhr	Stadt Föhr	Königsstraße 88	90762 Föhr	Flurstück 2	UNTERSCHRIFT
4673 Föhr	Stadt Föhr	Königsstraße 88	90762 Föhr	Flurstück 3	UNTERSCHRIFT
4674 Föhr	Stadt Föhr	Königsstraße 88	90762 Föhr	Flurstück 4	UNTERSCHRIFT
1468/388 Föhr	Stadt Föhr	Königsstraße 88	90762 Föhr	Flurstück 5	UNTERSCHRIFT
341 Föhr	Stadt Föhr	Königsstraße 88	90762 Föhr	Flurstück 6	UNTERSCHRIFT
1468/14 Föhr	Stadt Föhr	Königsstraße 88	90762 Föhr	Flurstück 7	UNTERSCHRIFT
GRUNDEIGENTÜMER	Stadt Föhr	Königsstraße 88	90762 Föhr	Flurstück 8	UNTERSCHRIFT
BAUHERR	Stiftung Ludwig-Erhard Haus	Friedrichstraße 4	90762 Föhr	Flurstück 9	UNTERSCHRIFT
ANTRAGSTELLER	Stiftung Ludwig-Erhard Haus	Friedrichstraße 4	90762 Föhr	Flurstück 10	UNTERSCHRIFT
PLANFERTIGER	Reinhard Bauer Architekt	Klenzestraße 38	80489 München	Flurstück 11	UNTERSCHRIFT

Stand: 31.03.2015 / 1. Teck (Gestaltung Vorflächen, Entlochung, Fl.Nr. 341)

ORT DES VORHABENS	Ludwig-Erhard-Straße, Föhr
ART DES VORHABENS	Neubau Ludwig-Erhard Zentrum mit Umbau und Umnutzung des ehem. Stalgebäudes
ANTRAGSTELLER	Stiftung Ludwig-Erhard Haus Friedrichstraße 4 90762 Föhr diese vertreten durch Frau Evi Kurz NAME, ANSCHRIFT
PLANFERTIGER	Reinhard Bauer Architekt Klenzestraße 38 80489 München NAME, ANSCHRIFT
PLANINHALT	GRUNDRISS ERDGESCHOSS M 1:100

