



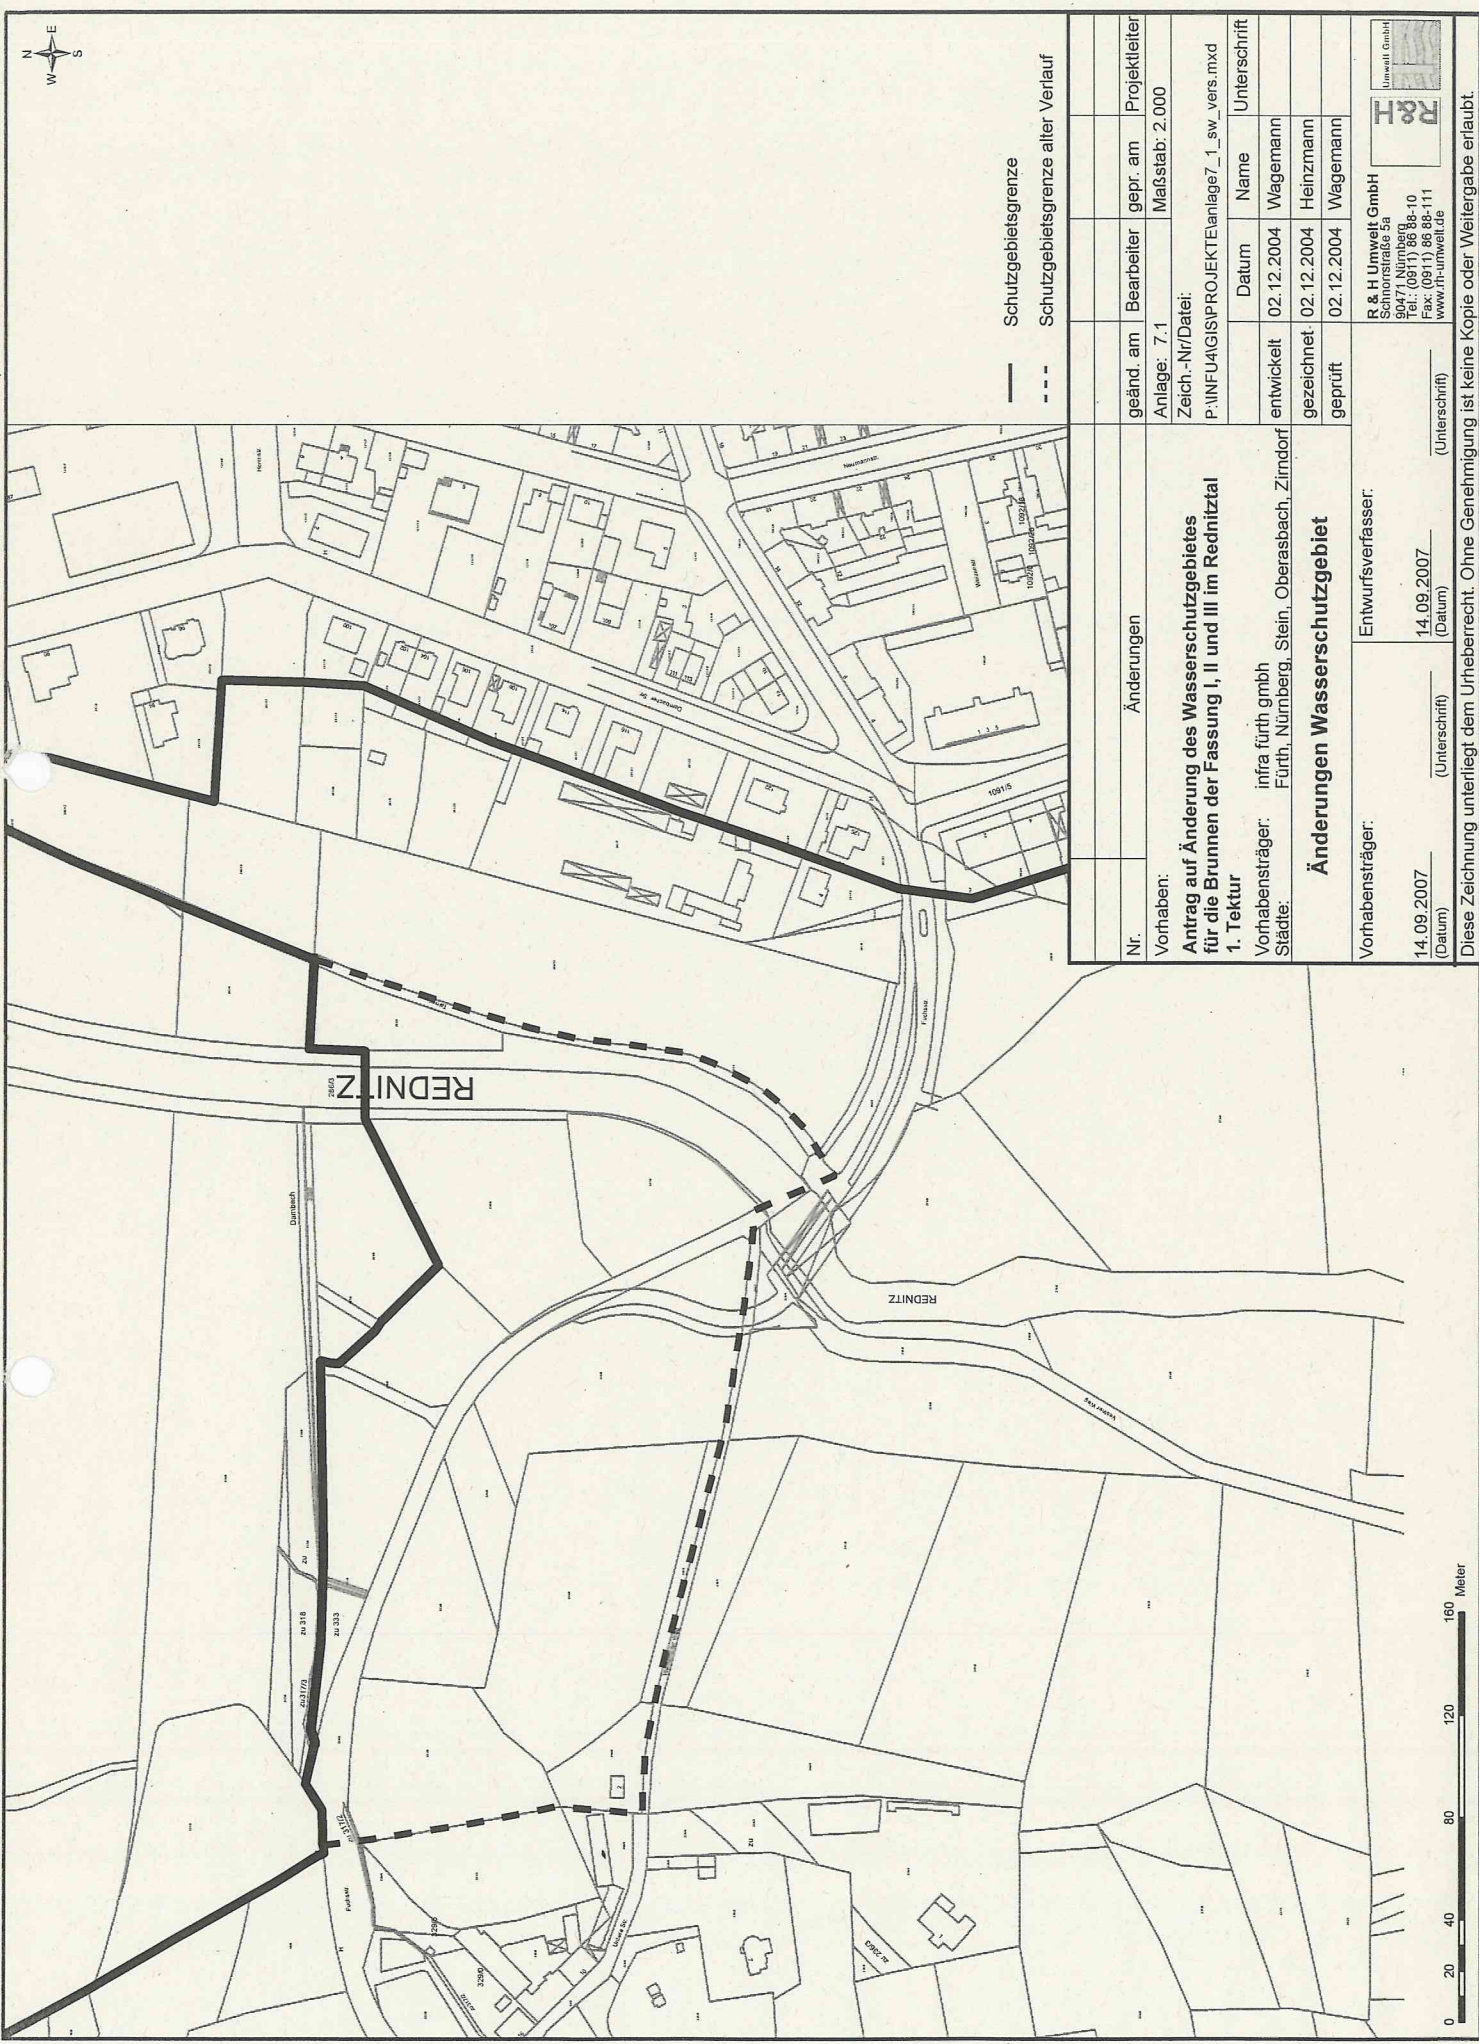

— Schutzgebietsgrenze
- - - Schutzgebietsgrenze alter Verlauf

Nr.	Änderungen	geänd. am	Bearbeiter	gepr. am	Projektleiter
Vorhaben: Antrag auf Änderung des Wasserschutzbereiches für die Brunnen der Fassung I, II und III im Rednitztal 1. Tektur		Anlage: 7.1		Maßstab: 2.000	
Vorhabensträger: infra fürth gmbh Fürth, Nürnberg, Stein, Oberasbach, Zirndorf		Zeich.-Nr./Datei: P:\INFUA\GIS\PROJEKTE\anlage7_1_sw_vers.mxd			
Städte:		entwickelt	Datum	Name	Unterschrift
			02.12.2004	Wagemann	
		gezeichnet	02.12.2004	Heinzmann	
		geprüft	02.12.2004	Wagemann	
Vorhabensträger: Entwurfsverfasser:					
14.09.2007 (Datum)	14.09.2007 (Datum)				
Unterschrift		Unterschrift			
R & H Umwelt GmbH Schönstraße 5a 90471 Nürnberg Tel.: (0911) 86 88-10 Fax: (0911) 86 88-111 www.rh-umwelt.de		R & H Umwelt GmbH			

Diese Zeichnung unterliegt dem Urheberrecht. Ohne Genehmigung ist keine Kopie oder Weitergabe erlaubt.

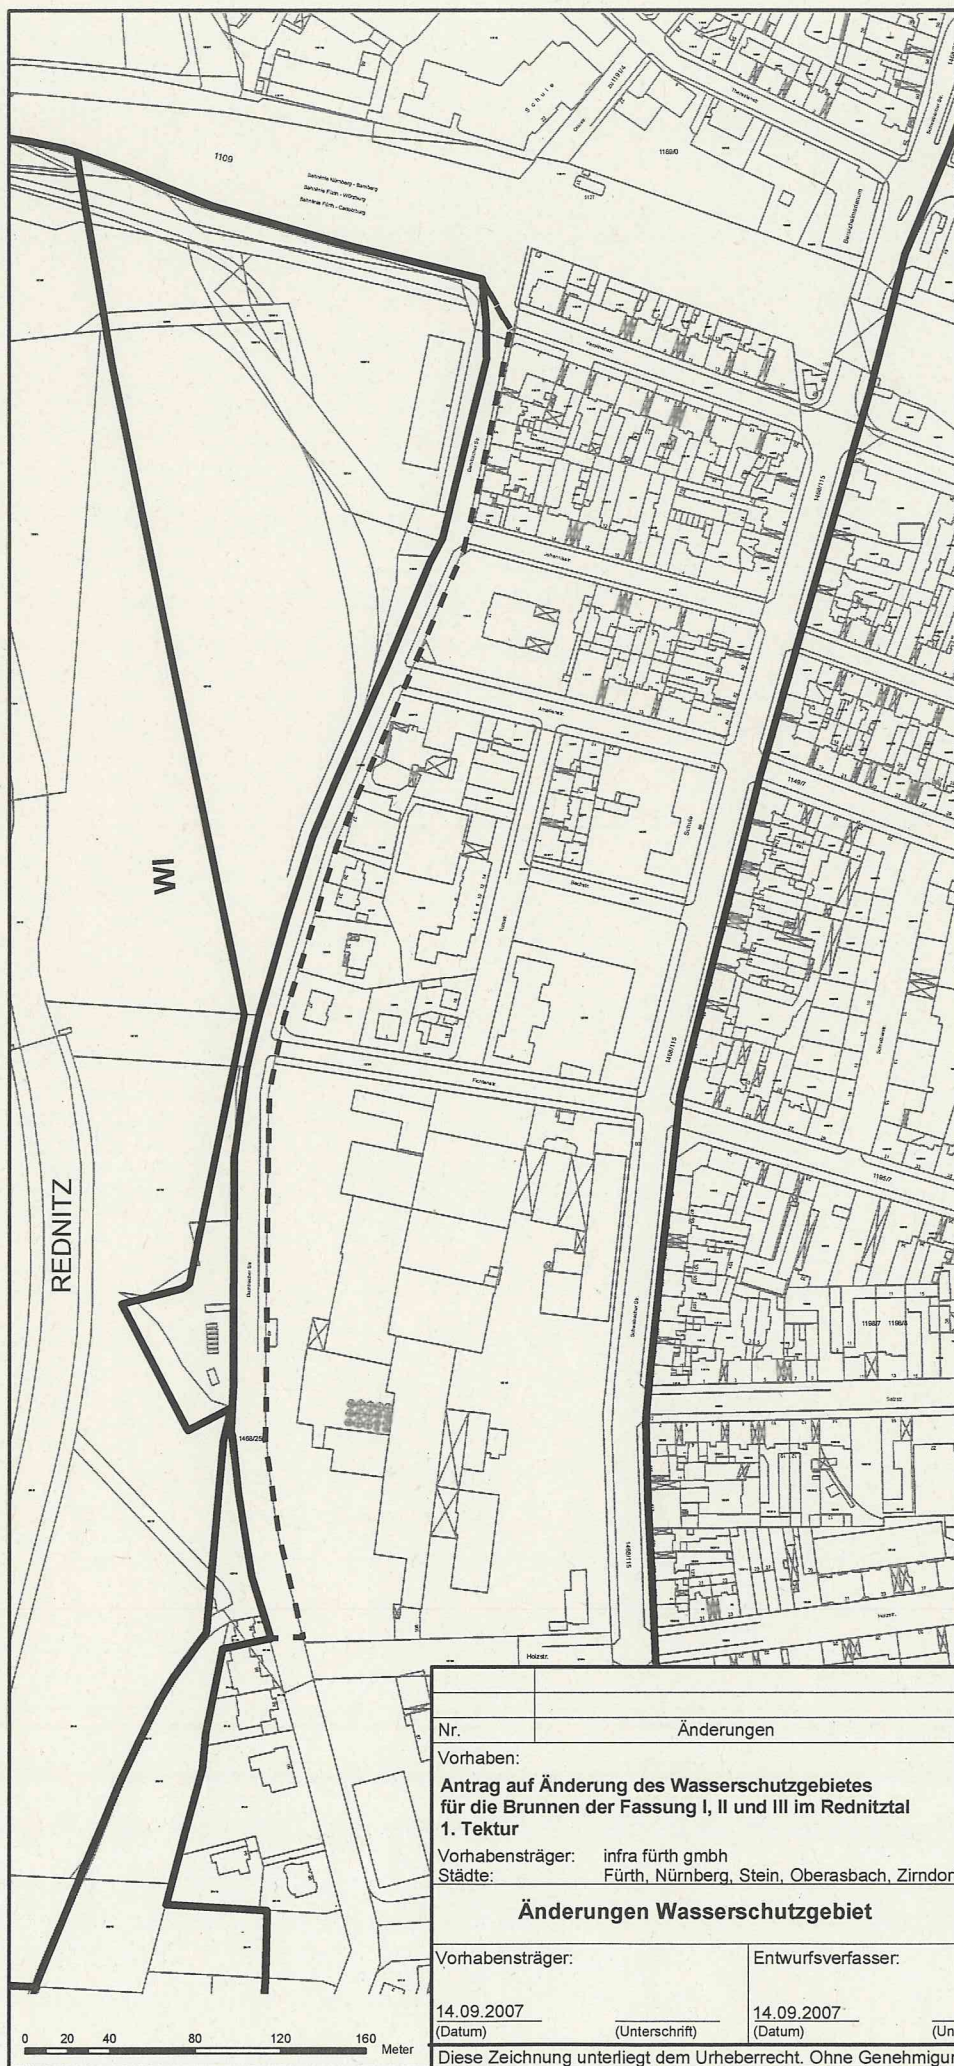

— Schutzgebietsgrenze
--- Schutzgebietsgrenze alter Verlauf

Nr.	Änderungen			geänd. am	Bearbeiter	gepr. am	Projektleiter
Vorhaben: Antrag auf Änderung des Wasserschutzgebietes für die Brunnen der Fassung I, II und III im Rednitztal 1. Tektur				Anlage: 7.1 Maßstab: 1:2.000			
Vorhabensträger: infra fürth gmbh Städte: Fürth, Nürnberg, Stein, Oberasbach, Zirndorf				Zeich.-Nr./Datei: P:\INFU4\GIS\PROJEKTE\anlage7_1_sw_vers_hochf.mxd			
Änderungen Wasserschutzgebiet					Datum	Name	Unterschrift
				entwickelt	02.12.2004	Wagemann	
				gezeichnet	02.12.2004	Heinzmann	
				geprüft	02.12.2004	Wagemann	
Vorhabensträger:		Entwurfsverfasser:		R & H Umwelt GmbH Schnorrstraße 5a 90471 Nürnberg Tel.: (0911) 86 88-10 Fax: (0911) 86 88-111 www.rh-umwelt.de			
14.09.2007 (Datum)		(Unterschrift)		14.09.2007 (Datum)		(Unterschrift)	
Diese Zeichnung unterliegt dem Urheberrecht. Ohne Genehmigung ist keine Kopie oder Weitergabe erlaubt.							

