


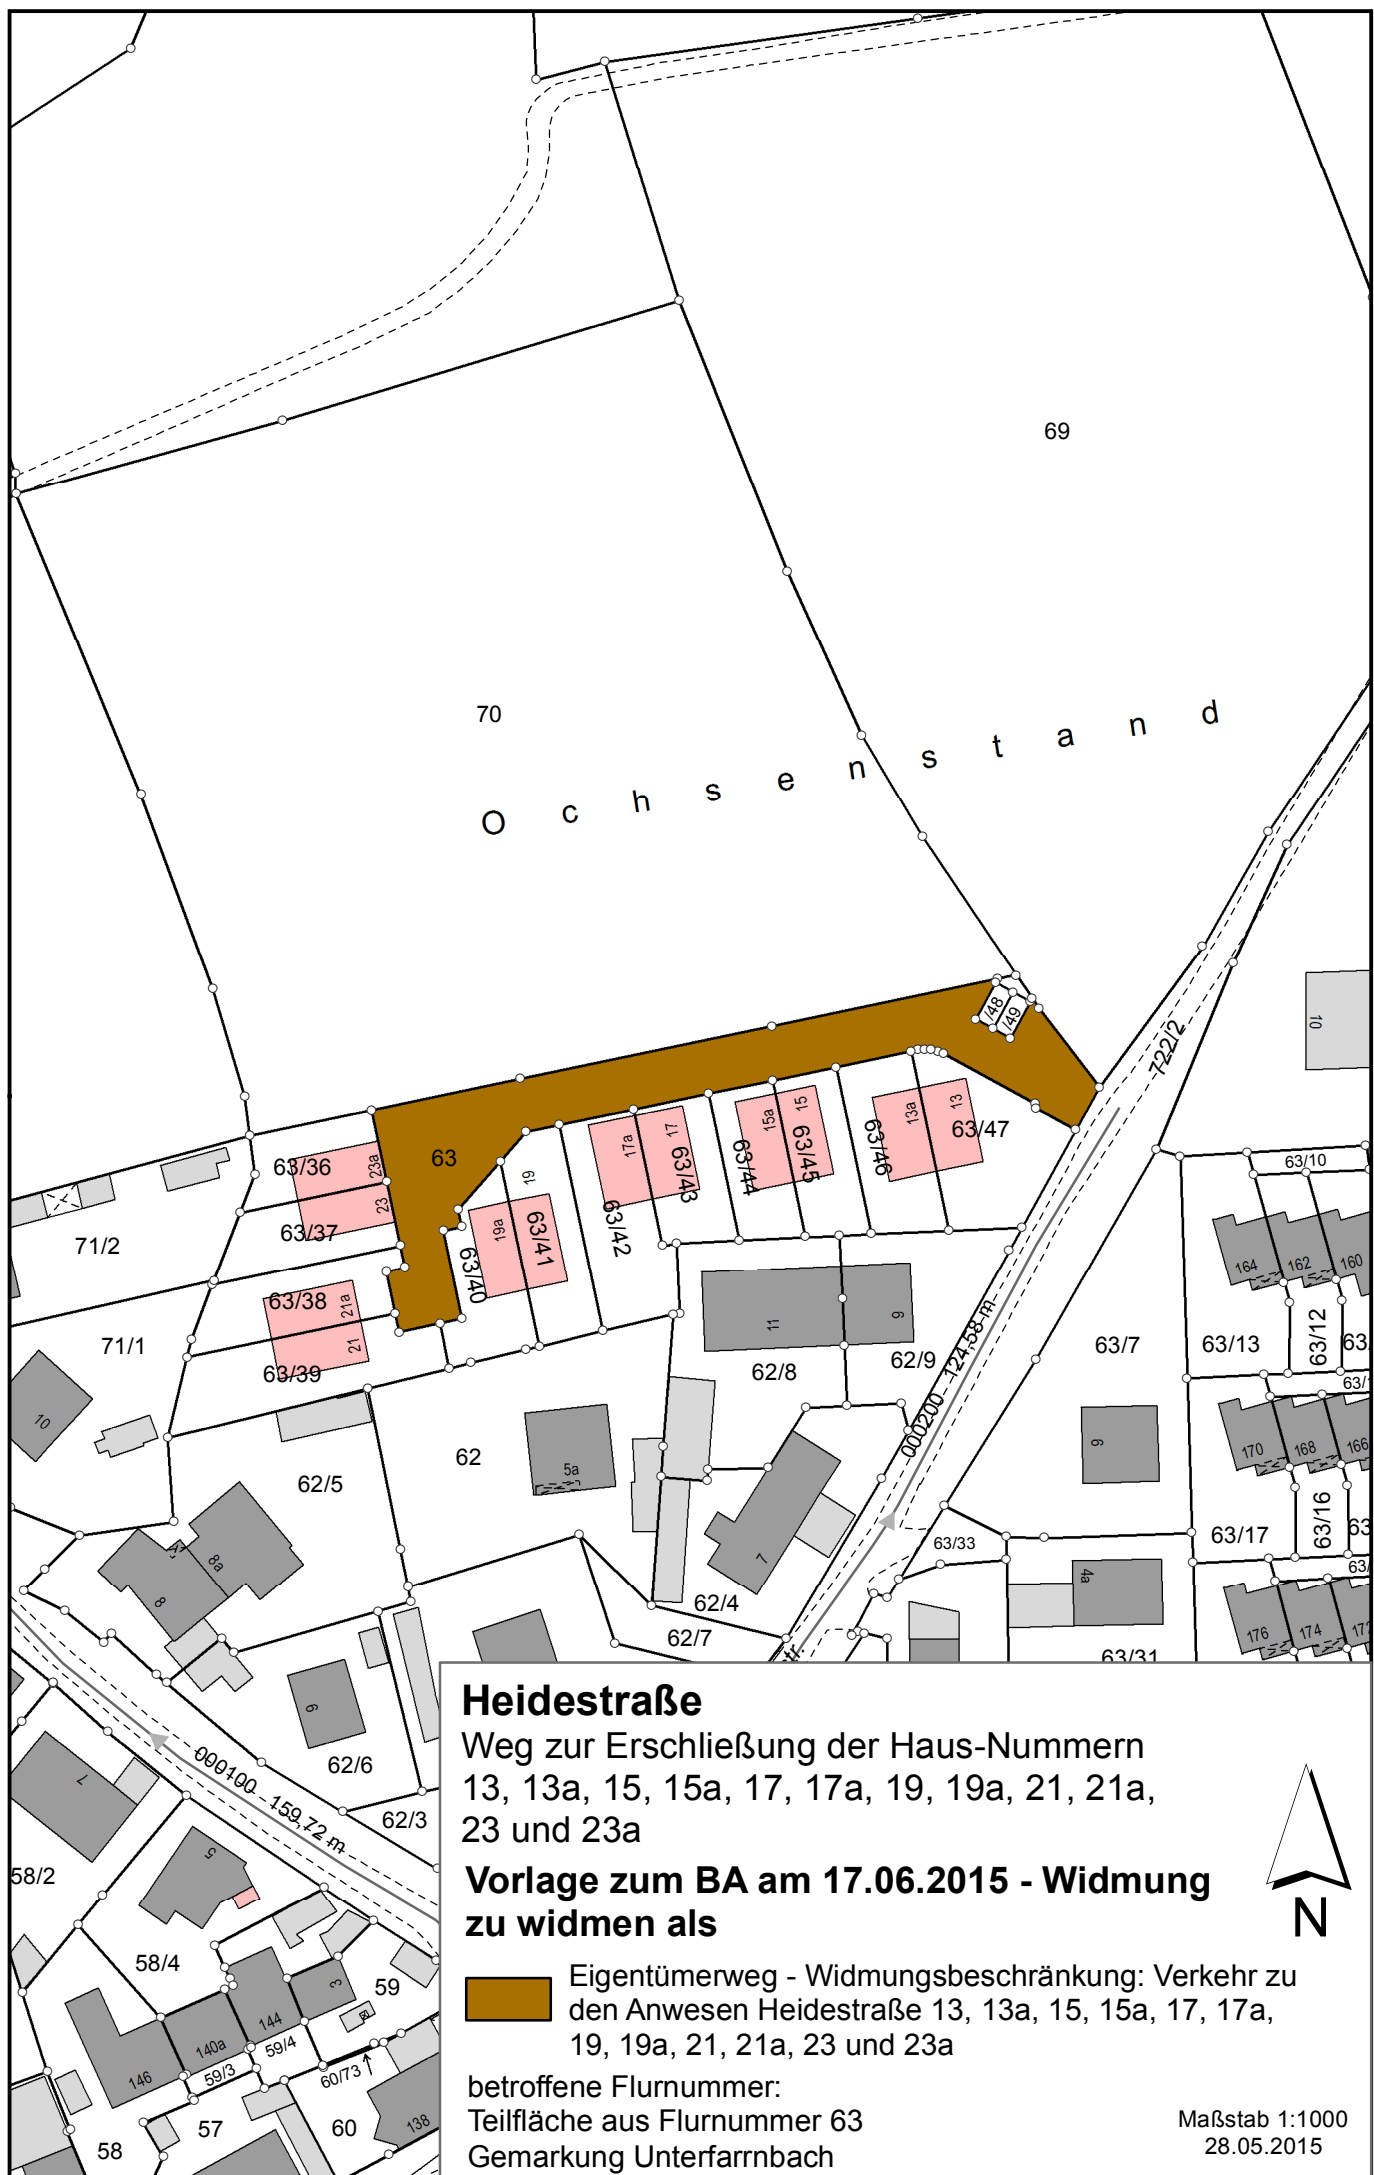

Heidestraße

Weg zur Erschließung der Haus-Nummern
13, 13a, 15, 15a, 17, 17a, 19, 19a, 21, 21a,
23 und 23a

**Vorlage zum BA am 17.06.2015 - Widmung
zu widmen als**

 Eigentümerweg - Widmungsbeschränkung: Verkehr zu
den Anwesen Heidestraße 13, 13a, 15, 15a, 17, 17a,
19, 19a, 21, 21a, 23 und 23a

betroffene Flurnummer:
Teilfläche aus Flurnummer 63
Gemarkung Unterfarnbach



Maßstab 1:1000
28.05.2015