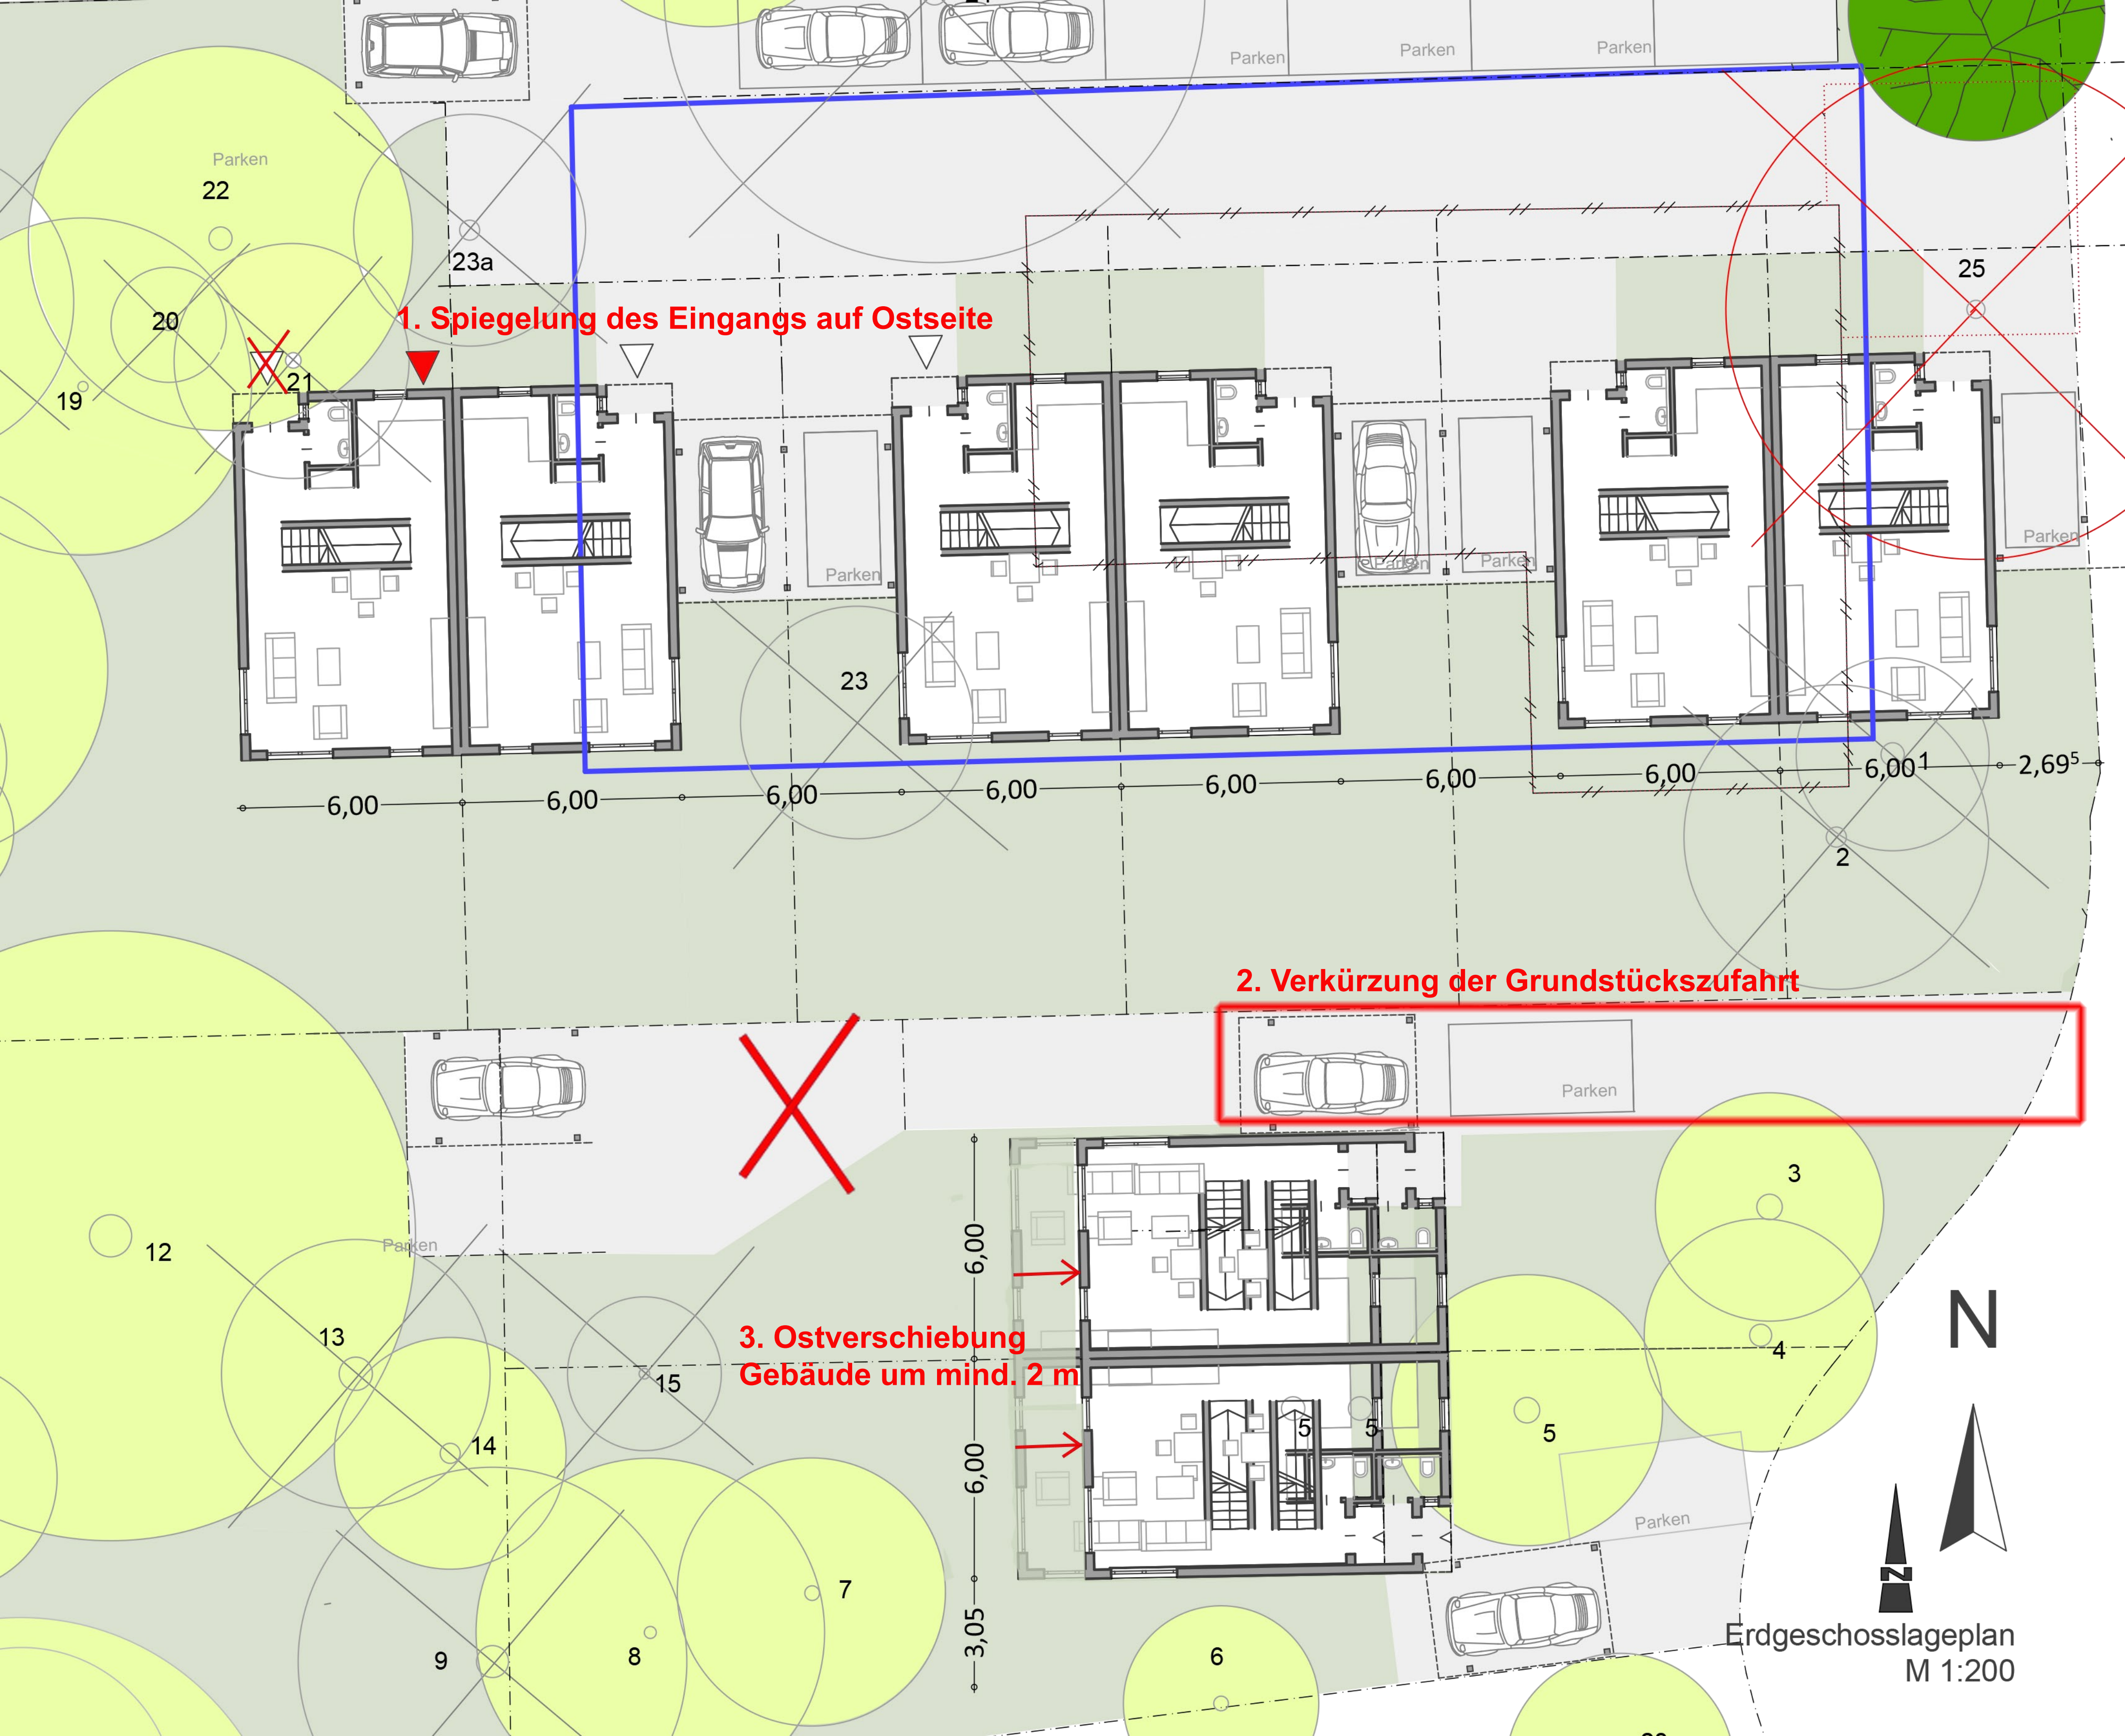
1. Spiegelung des Eingangs auf Ostseite
2. Verkürzung der Grundstückszufahrt
3. Ostverschiebung
Gebäude um mind. 2 m
Parken
6,00
6,00
6,00
6,00
6,00
6,00
6,00
6,00
2,69
3,05
N
Erdgeschosslageplan
M 1:200