



## Schnitt 2

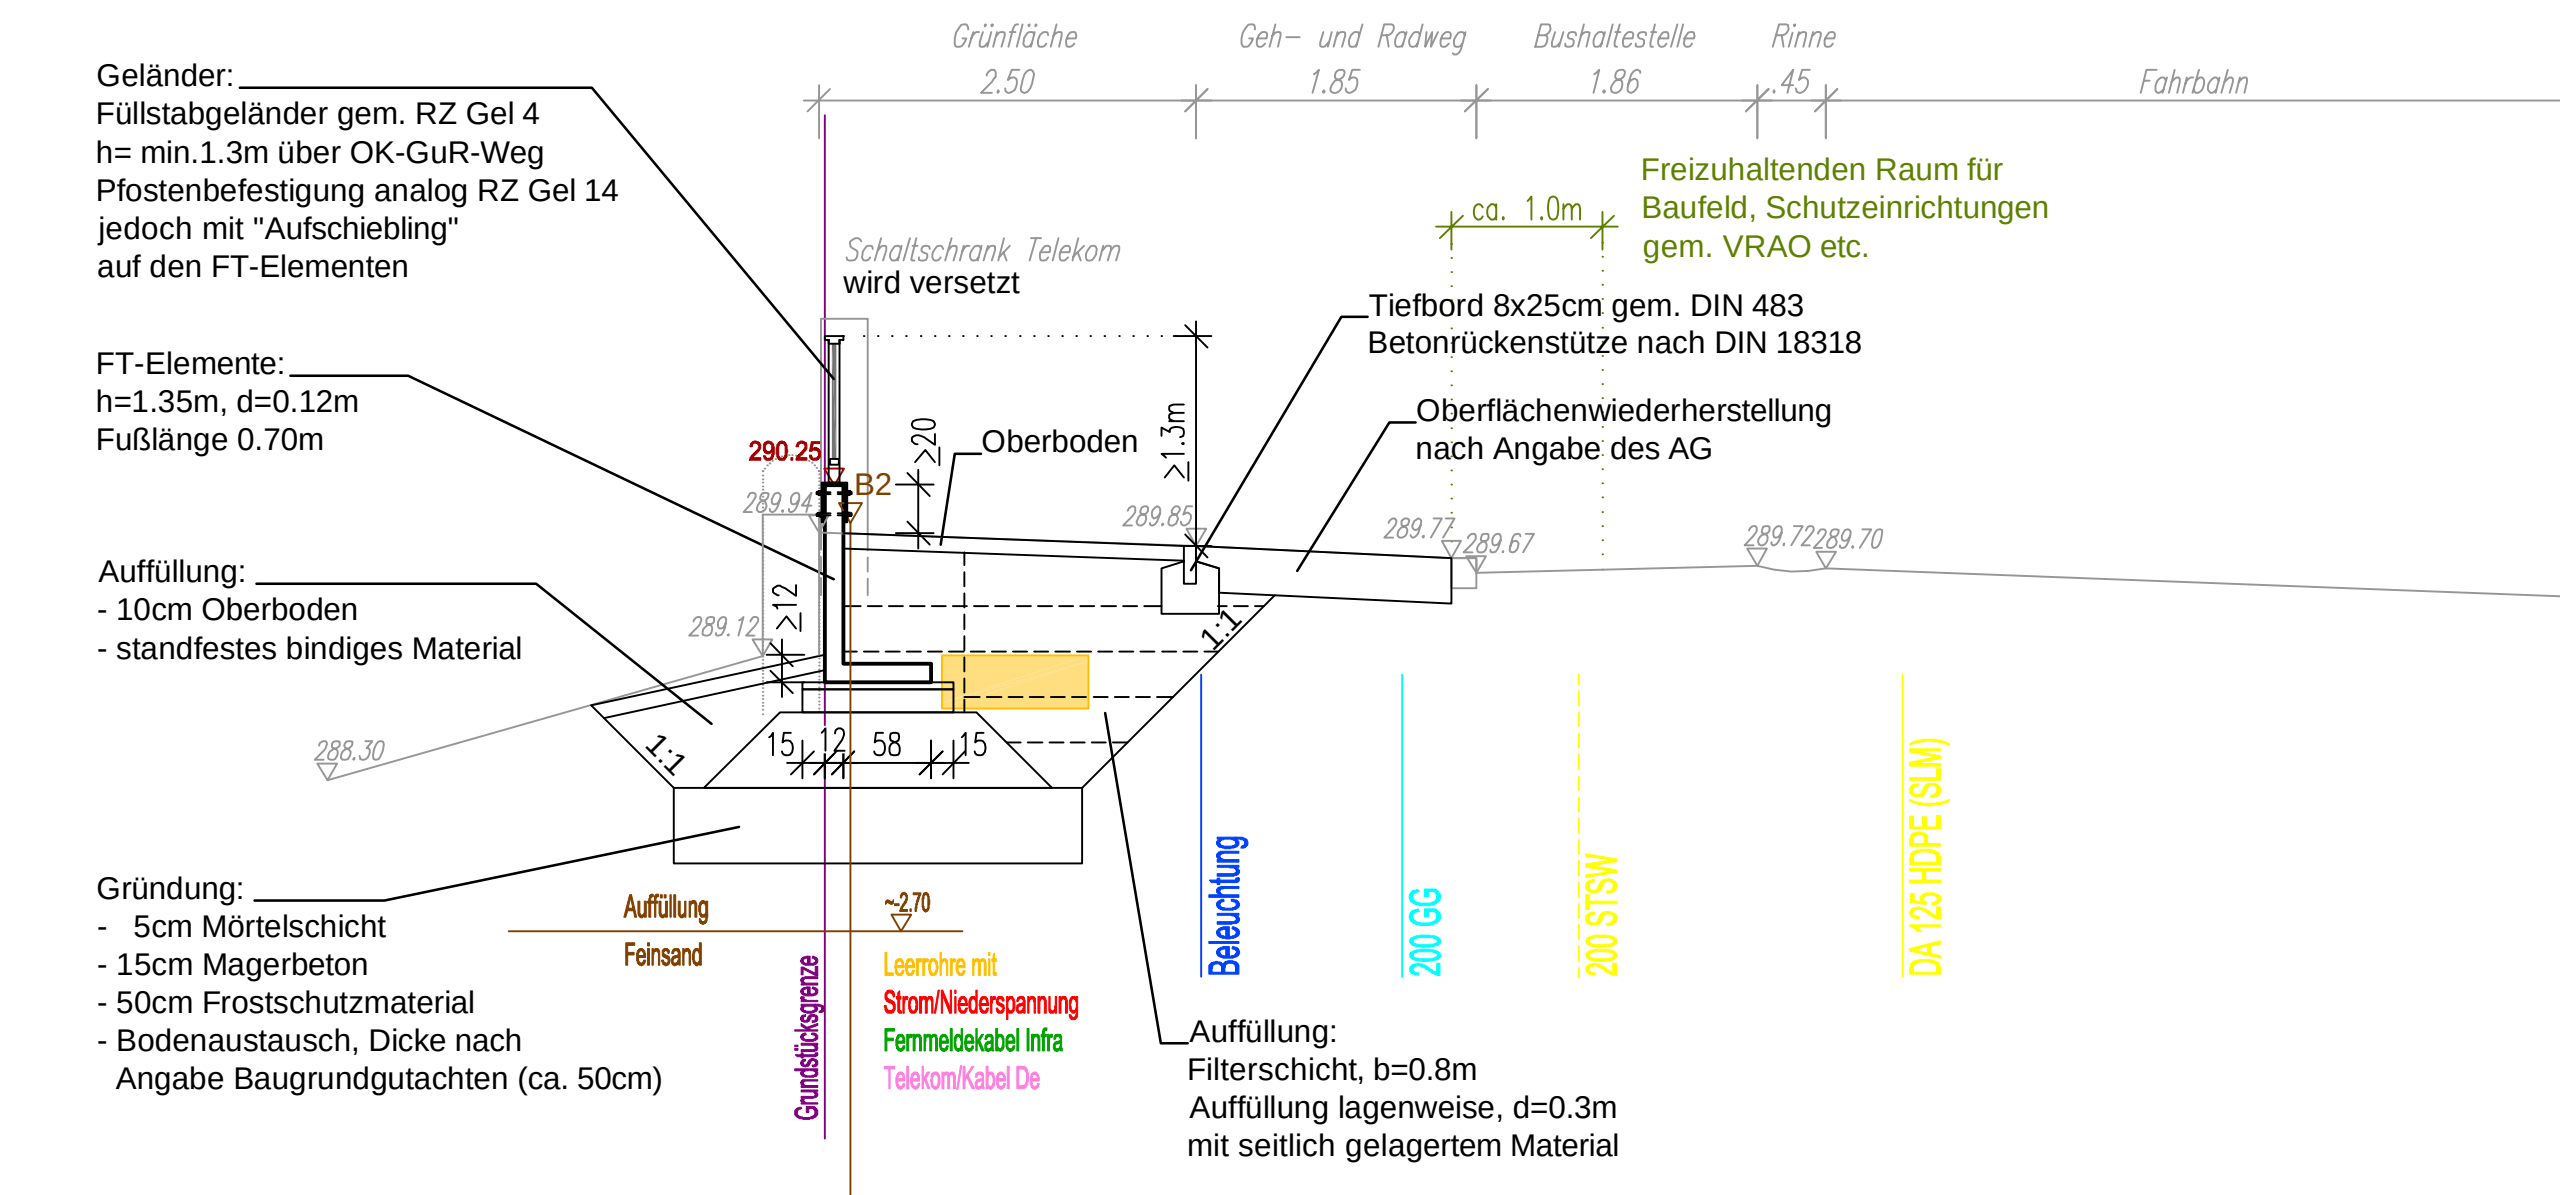

285.000 m ü.NN


## Schnitt 1

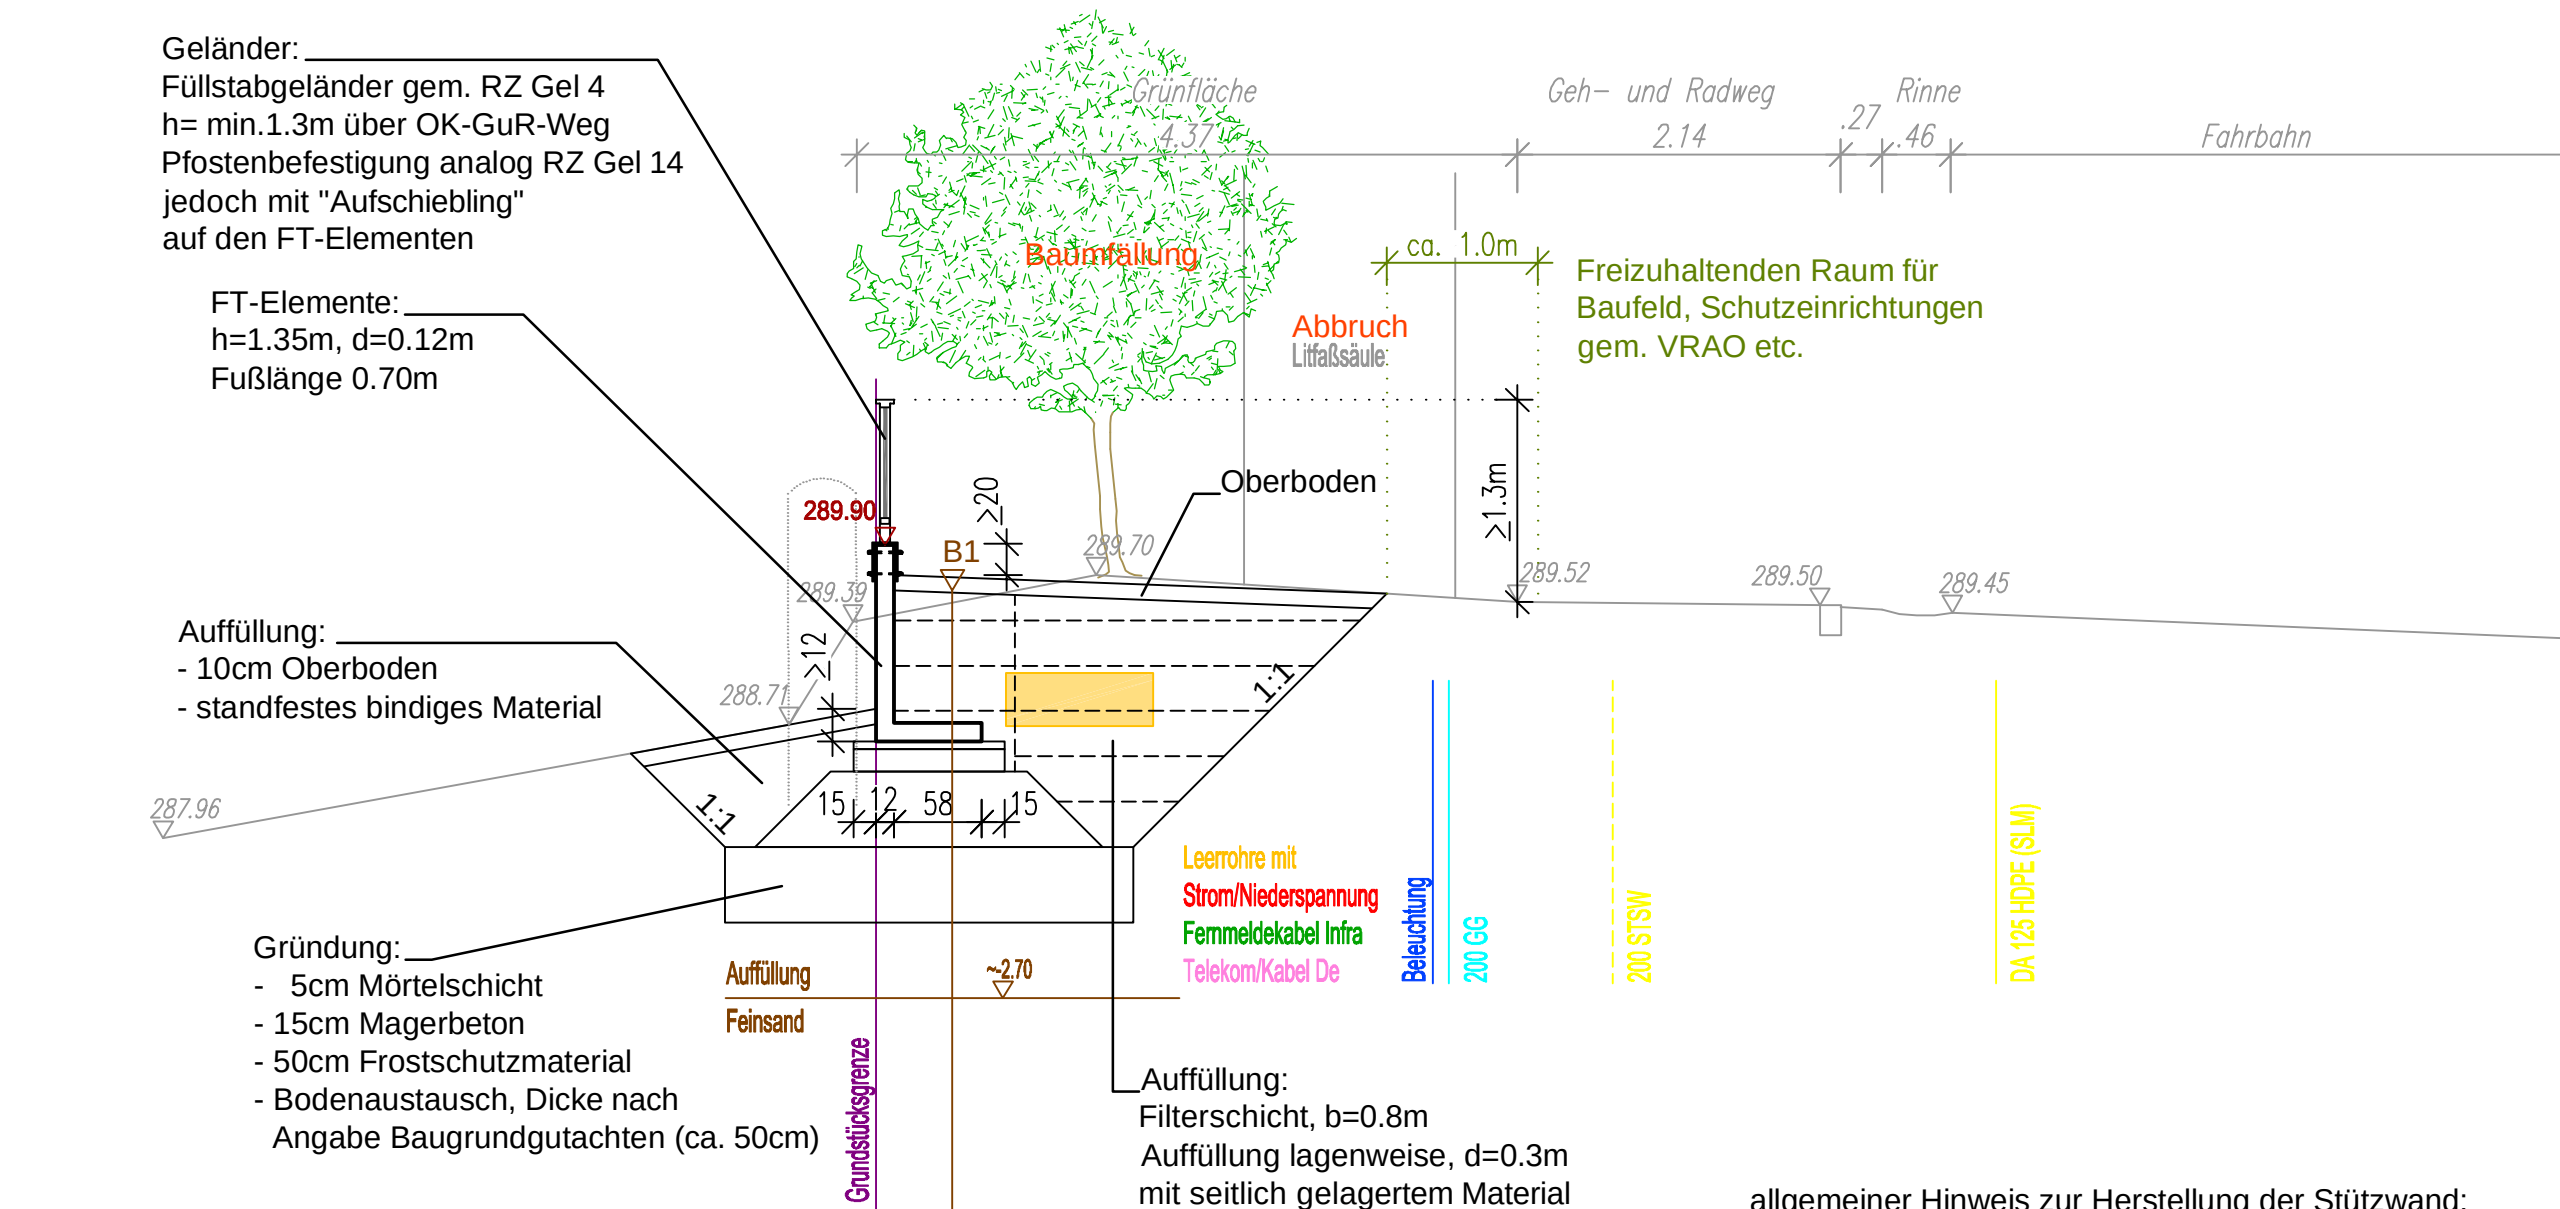


285.000 m ü.NN

**allgemeiner Hinweis zur Herstellung der Stützwand:**  
Gründung, Auffüllung, Fugenabdeckung an der Rückseite etc. sind in Abstimmung mit den Angaben des Herstellers der FT-Stützelement auszuführen!

### Schnitt 3

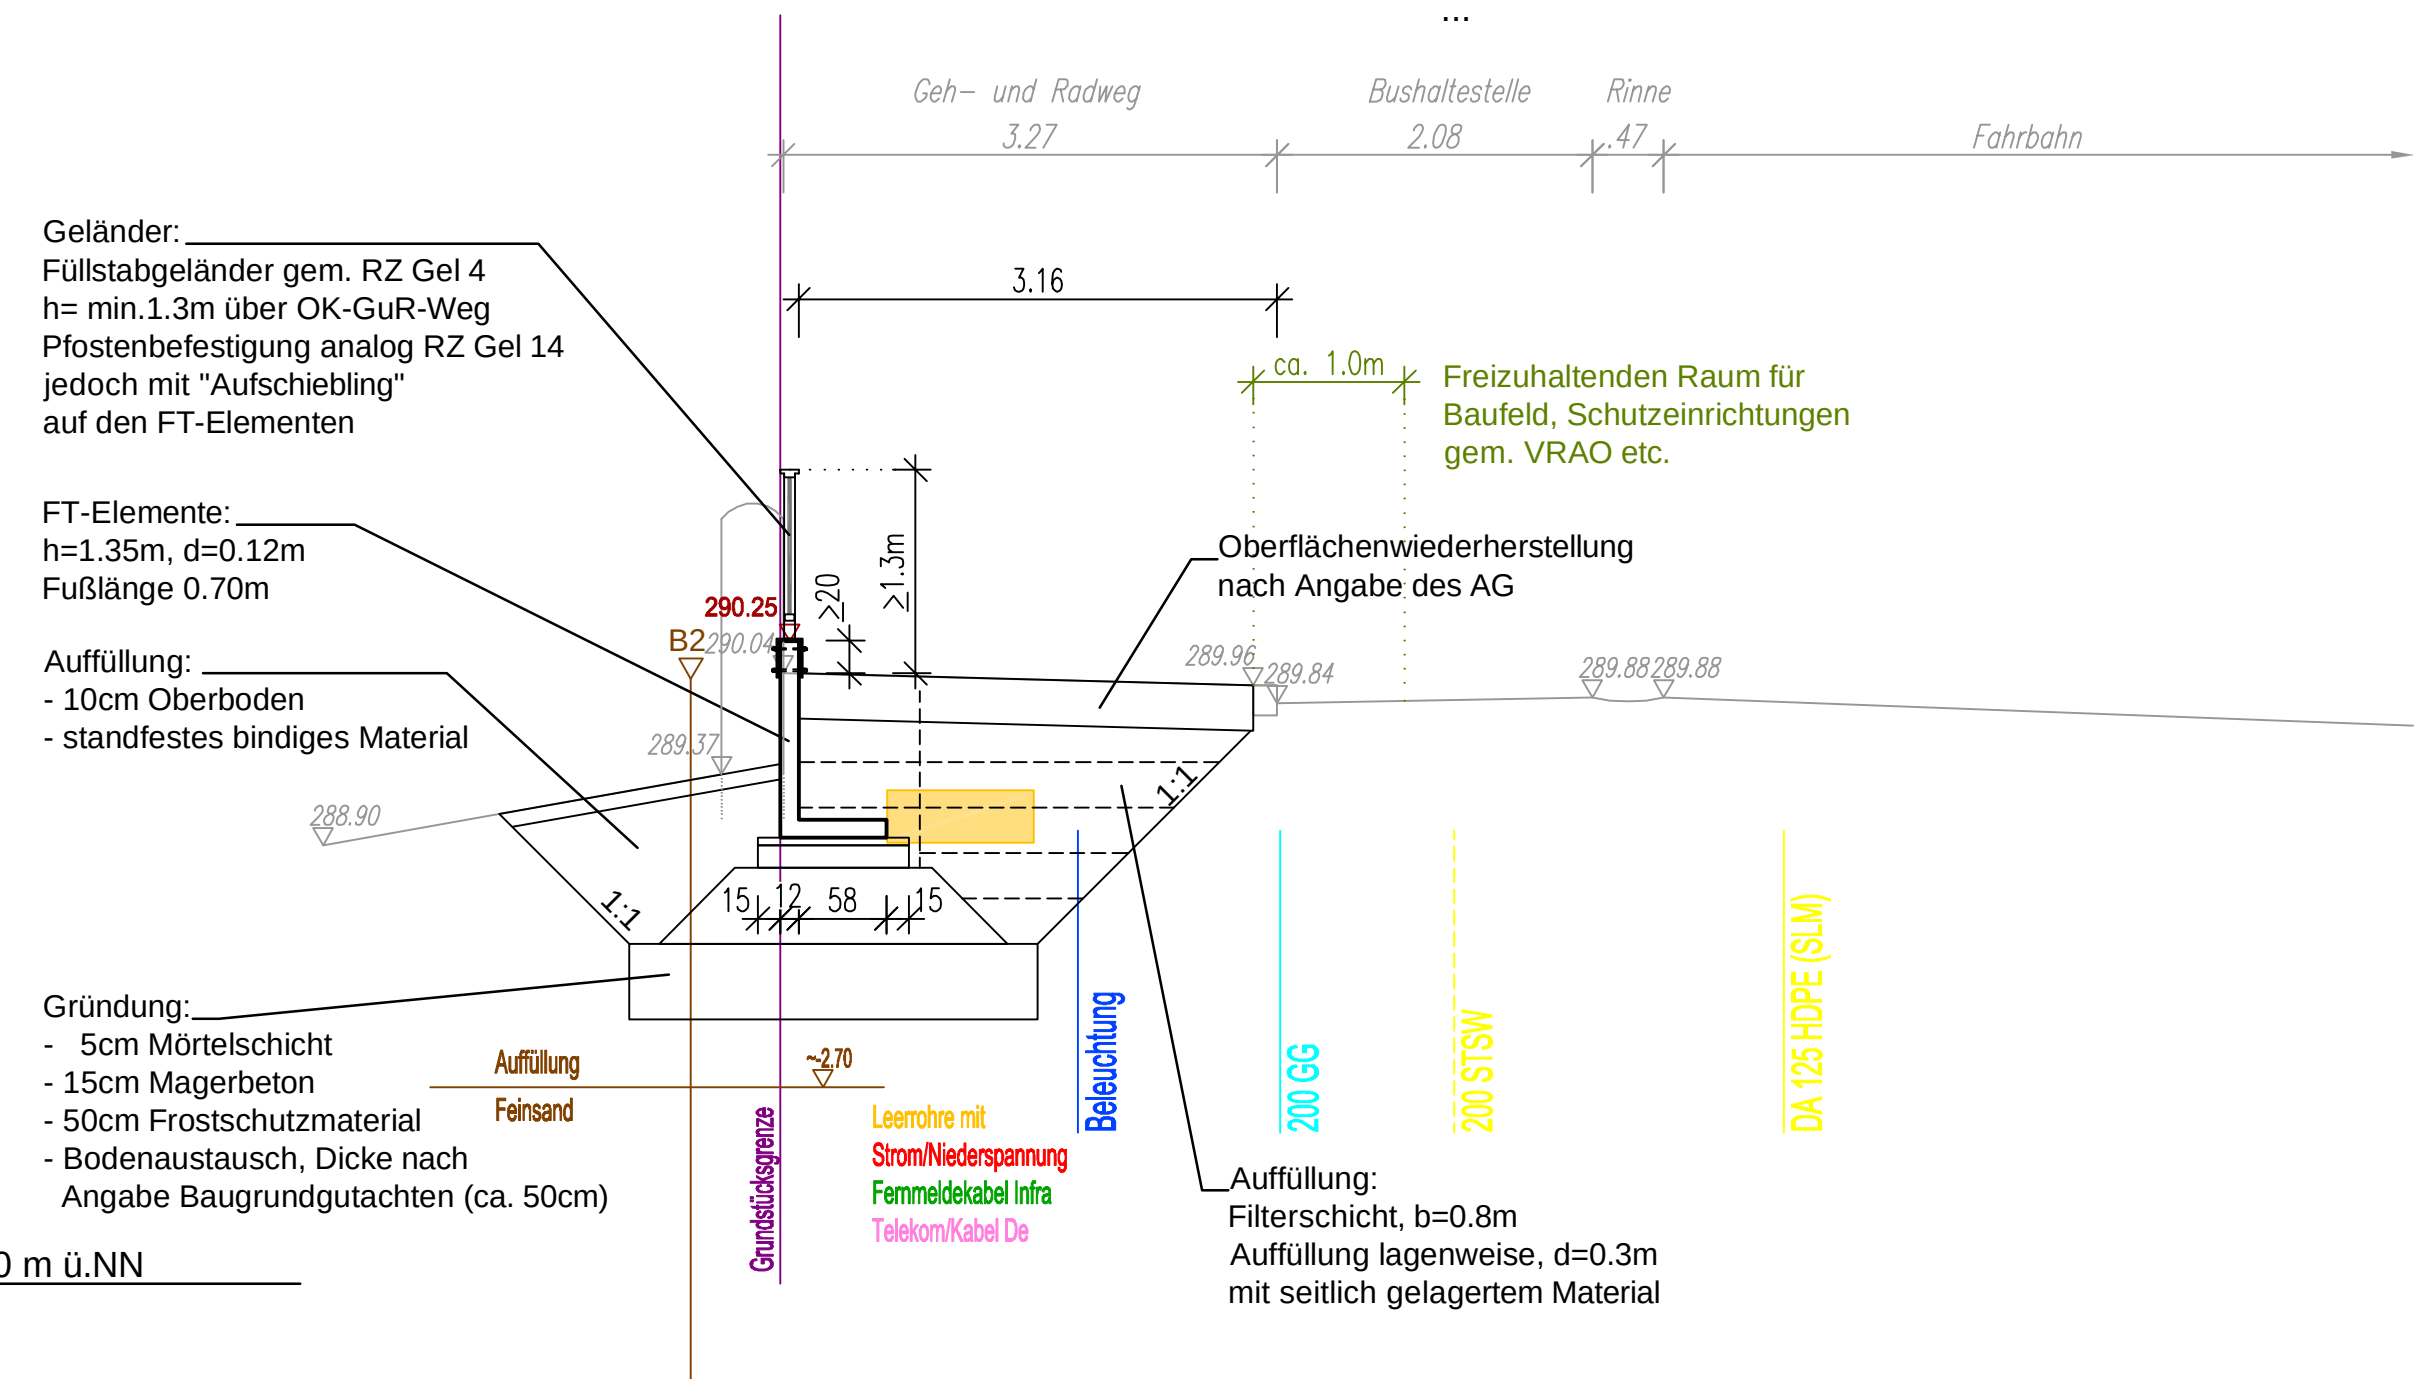

286.000 m ü.NN

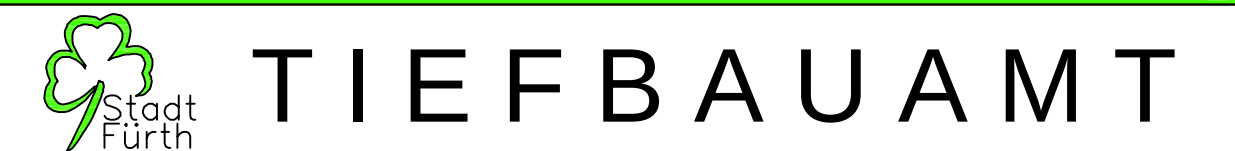

Projekt:

Stadelner Hauptstraße

Mauer bei Fl. Nr. 518

Haus Nr. 185

|                                                                                       |   |                        |                     |            |       |
|---------------------------------------------------------------------------------------|---|------------------------|---------------------|------------|-------|
| Projektbezeichnung:                                                                   |   |                        |                     | Datum:     | Name: |
| Plotdatei:                                                                            |   |                        |                     | Datum:     | Name: |
| Plan:                                                                                 | . | bearb.:                | 30.04.2015          | IB Maag/NA |       |
| Datum:                                                                                | . | gepr.:                 |                     |            |       |
| Maßstab:                                                                              |   | Unterlage / Blatt-Nr.: |                     |            |       |
| 1: 50                                                                                 |   | 2                      |                     | Schnitte   |       |
| Vorhabensträger:                                                                      |   |                        | Fürth, den          |            |       |
| Stadt Fürth - Tiefbauamt<br>Hirschenstraße 2<br>90762 Fürth                           |   |                        | T I E F B A U A M T |            |       |
| Planverfasser:                                                                        |   |                        |                     |            |       |
|  |   |                        |                     |            |       |
| Fürth, den .....                                                                      |   |                        |                     |            |       |