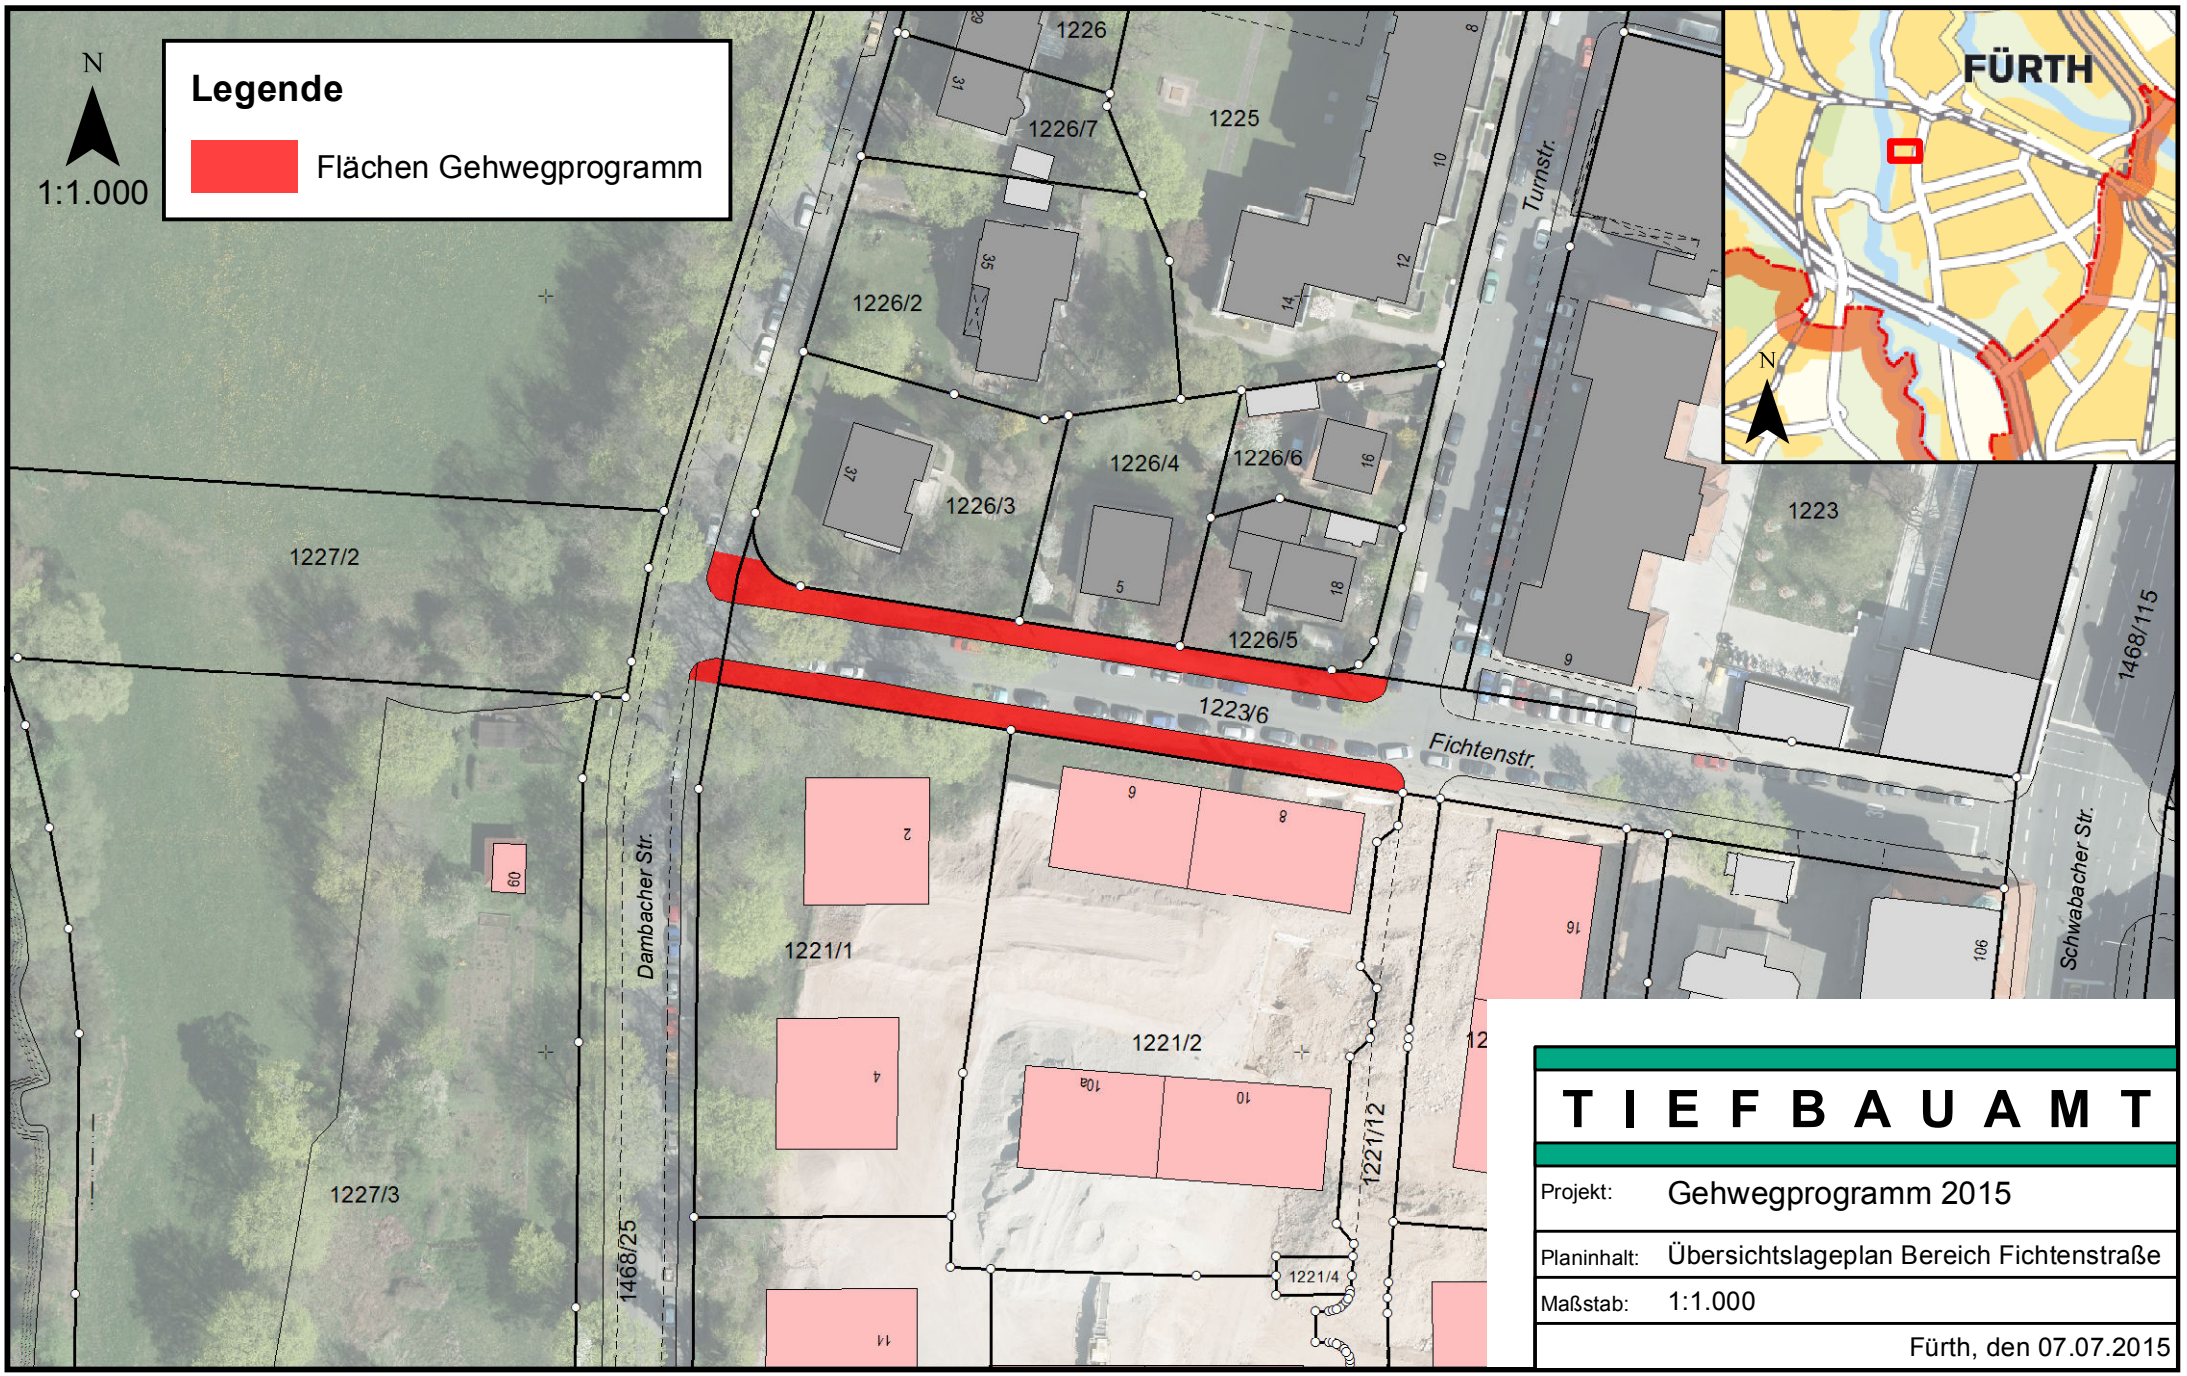

T I E F B A U A M T

Projekt:	Gehwegprogramm 2015
Planinhalt:	Übersichtslageplan Bereich Fichtenstraße
Maßstab:	1:1.000

Fürth, den 07.07.2015