




Schnitt A _ Horizontalschnitt _ M1:20

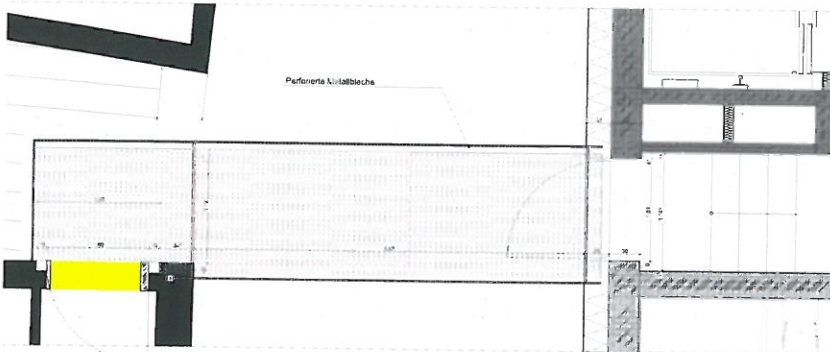



Schnitt B _ Vertikalschnitt _ M1:20

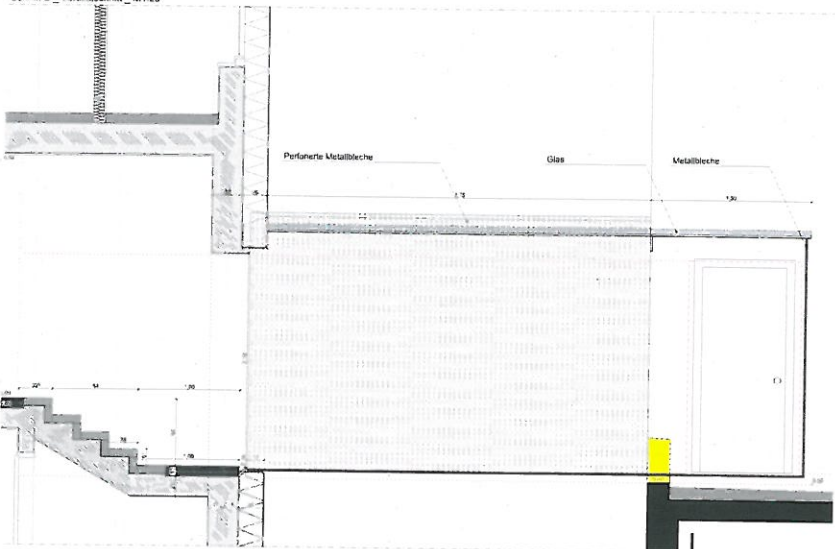

Schnitt C _ Vertikalschnitt _ M1:10


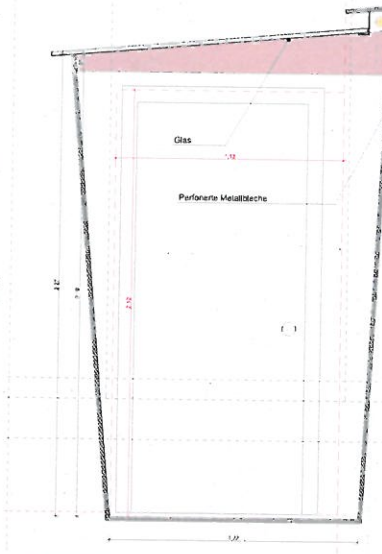


Schnitt D _ Vertikalschnitt _ M1:10

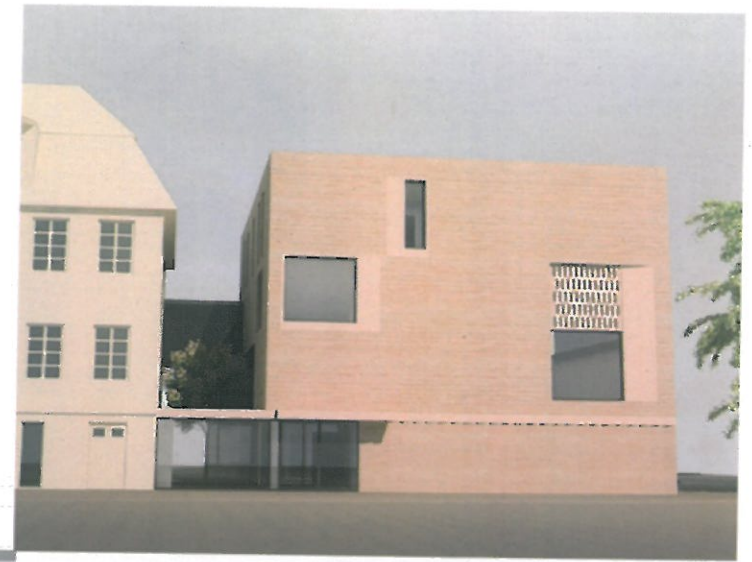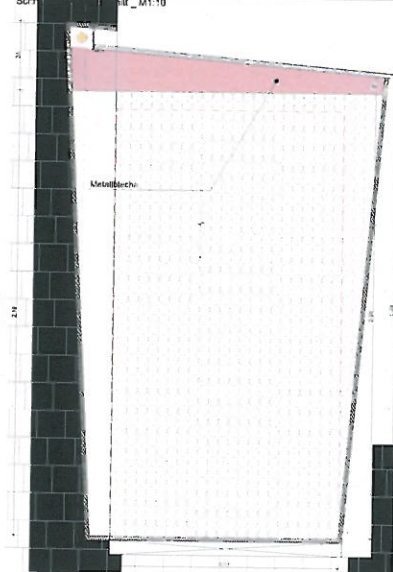


Ausführungsplanung 2. Obergeschoss

- Verbindungssteg

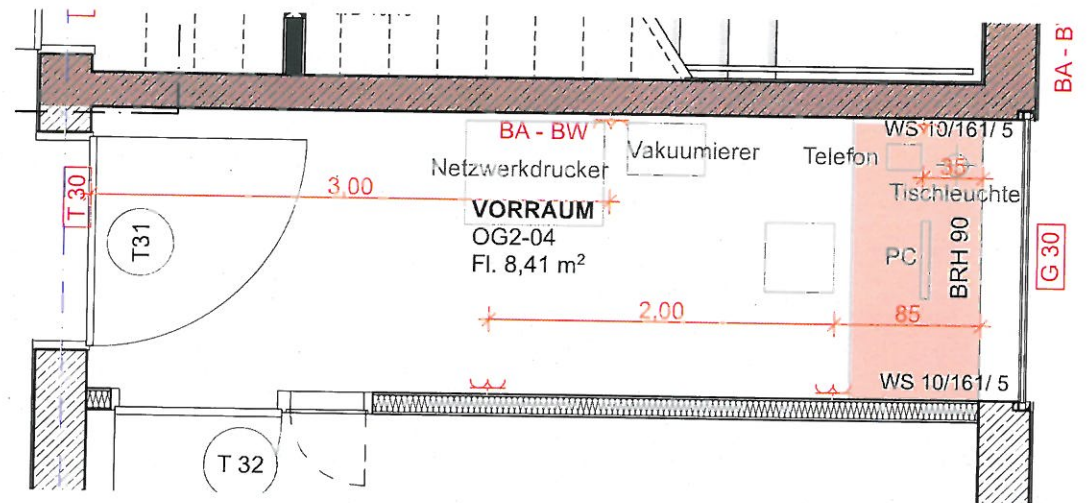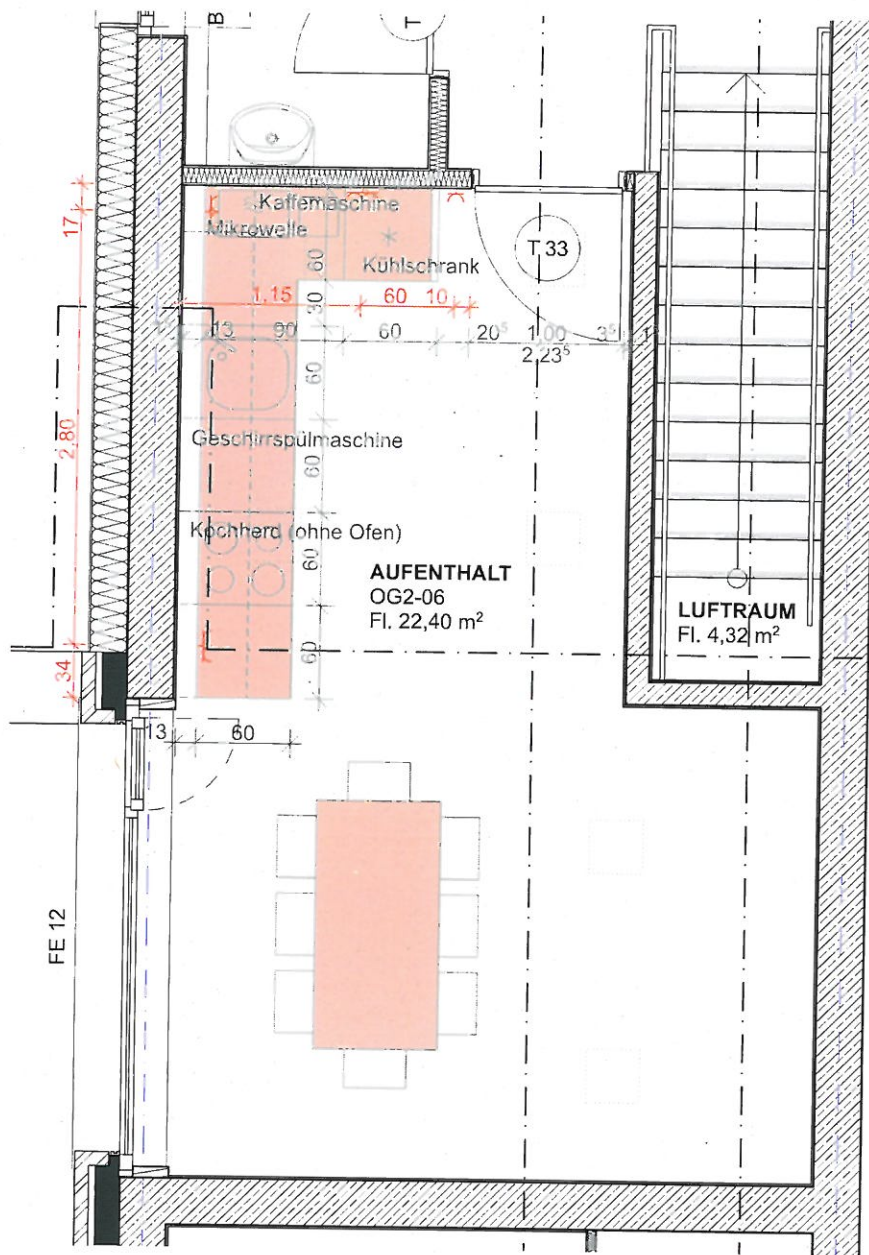


2.OG_Aufenthaltsraum_Küche

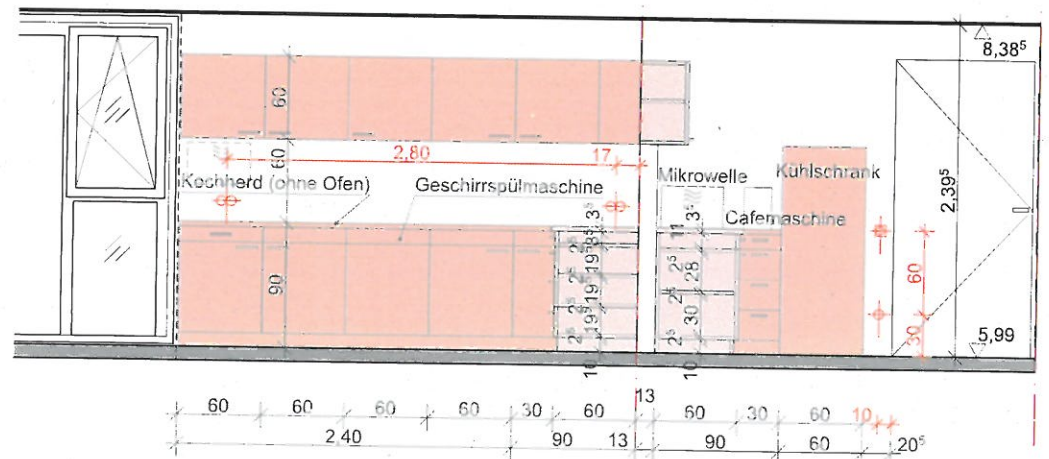

Ausführungsplanung 2. Obergeschoss

- Aufenthaltsraum mit Küchenzeile

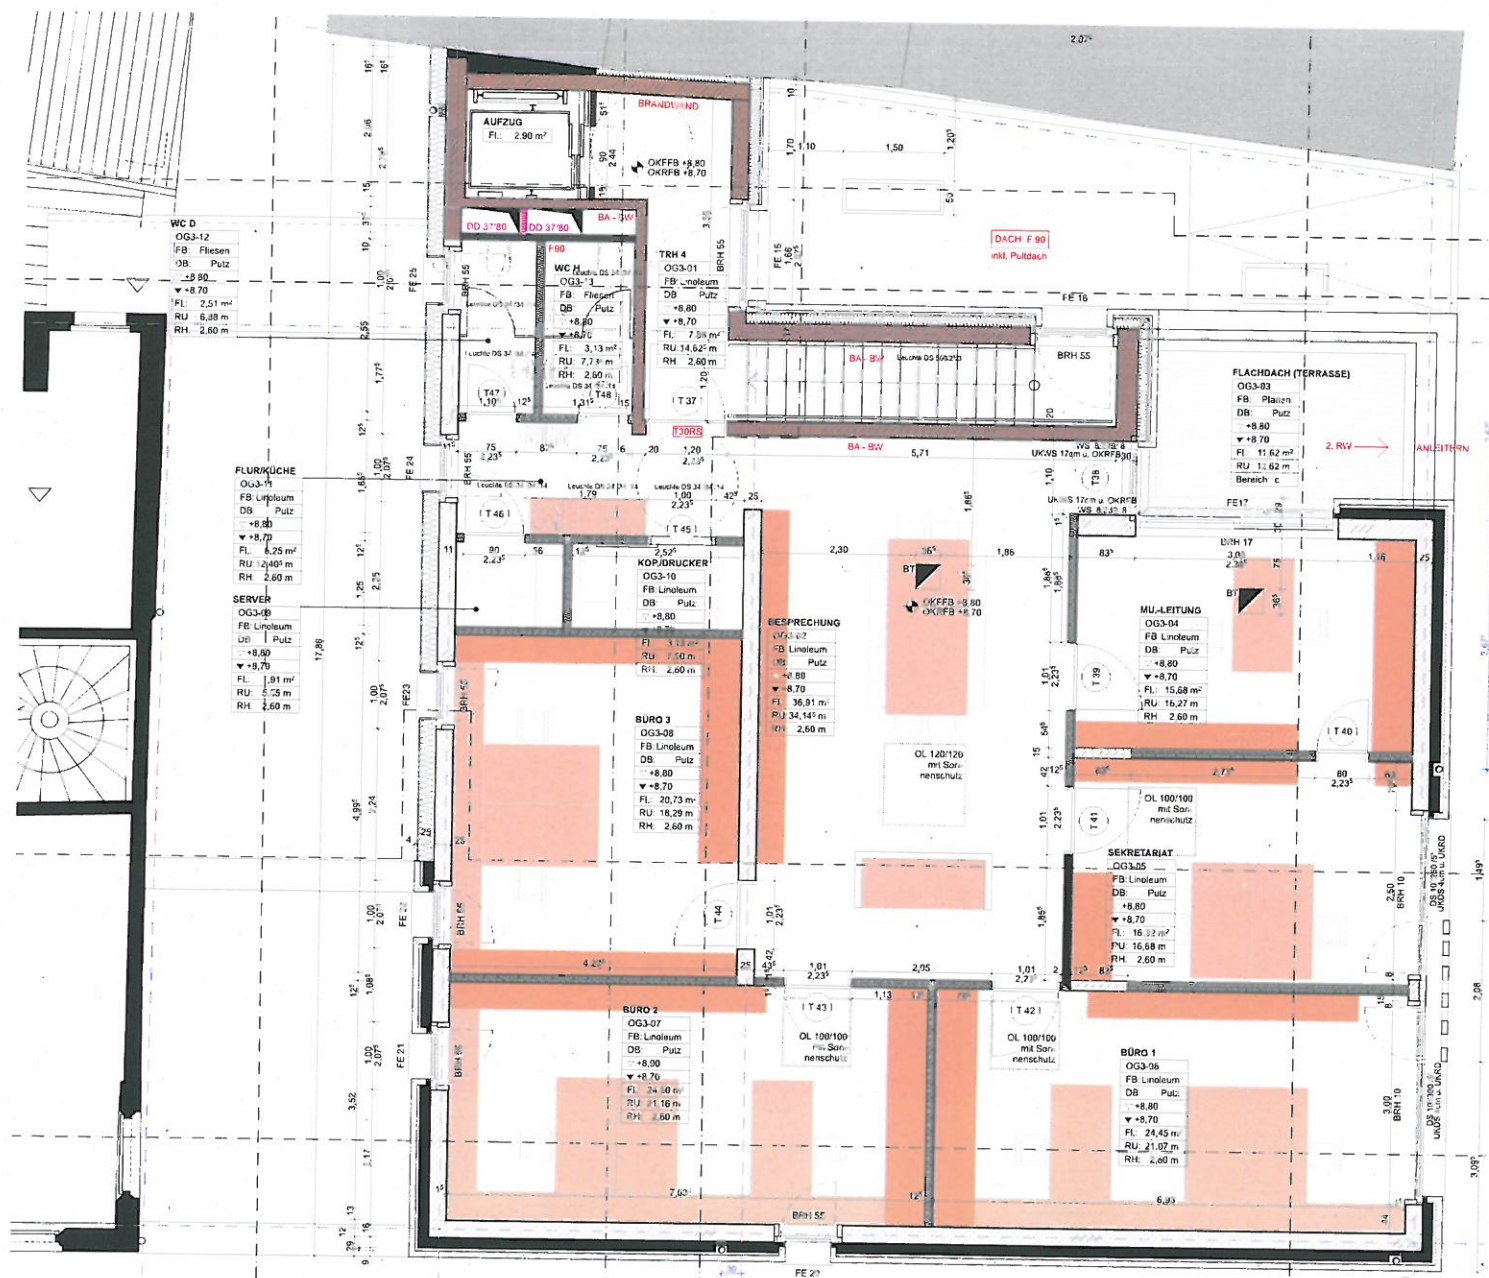




Ausführungsplanung 3. Obergeschoss

- Schrank-Küche in der Vorraumzone
- Verwaltung - Brüstung stellenweise mit Bankregalsystem + Integration Heizkonvektoren und Elektroanschlüssen



Ausführungsplanung Dachaufsicht

- Photovoltaik-Anlage
- Absturzsicherungssystem

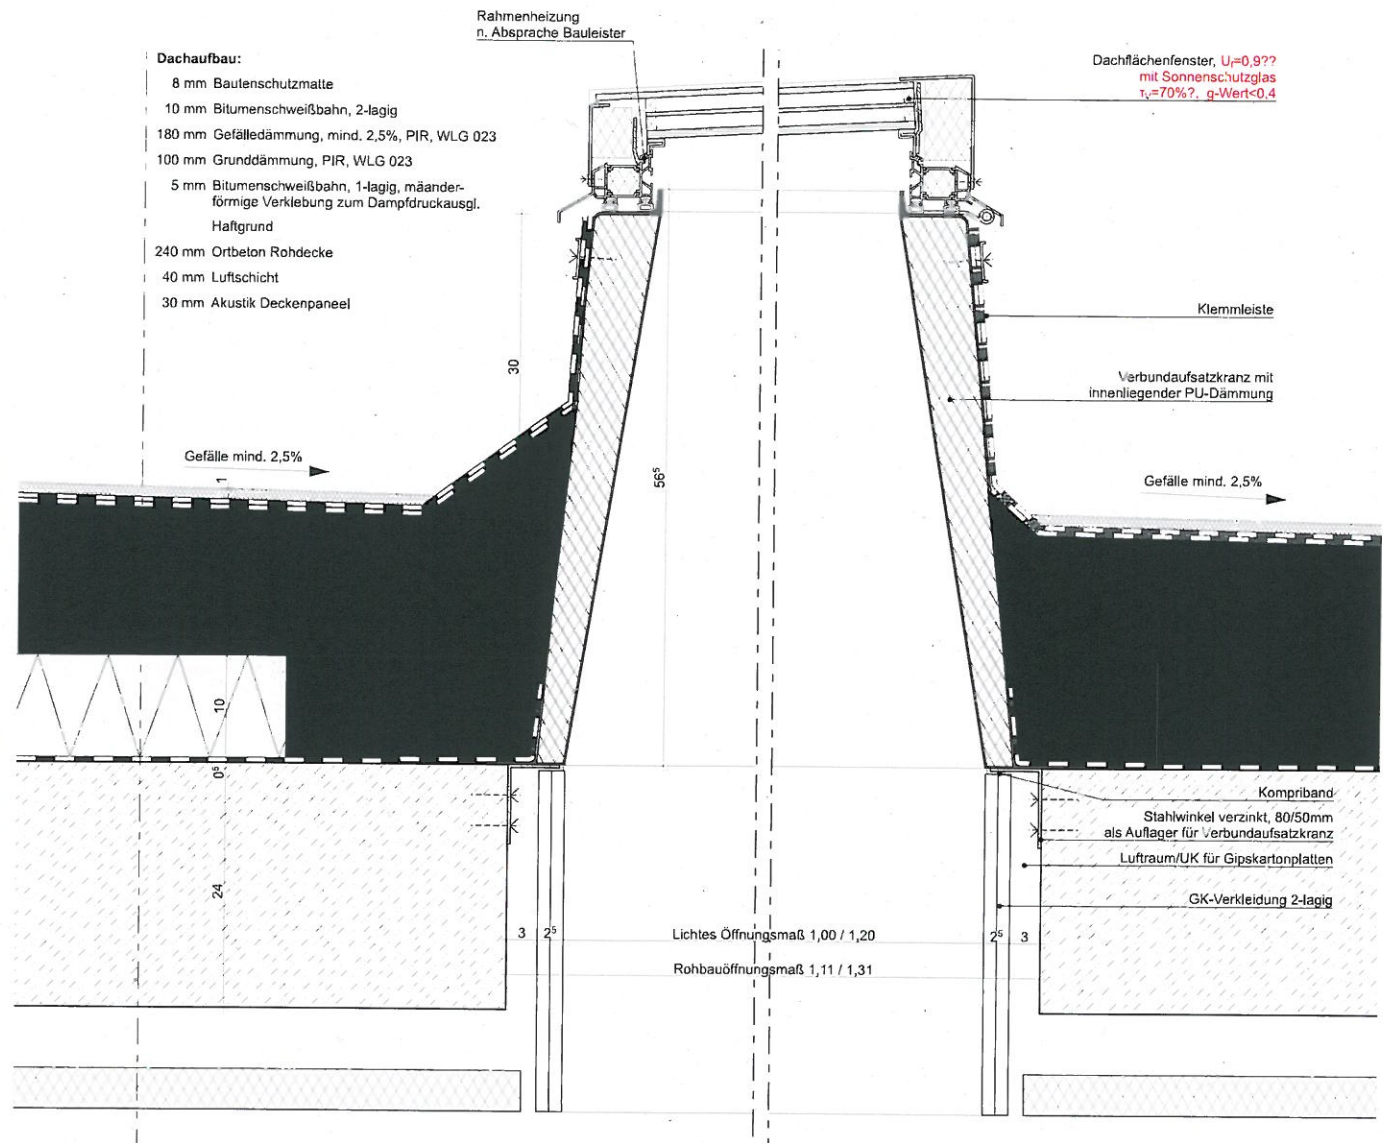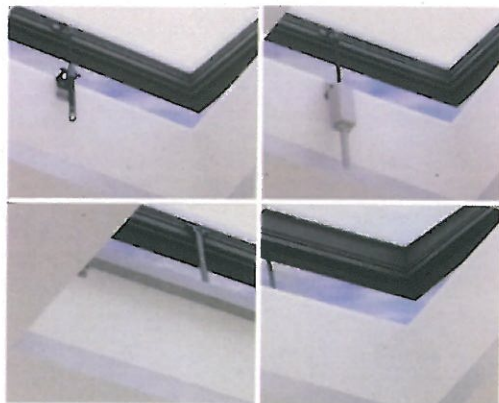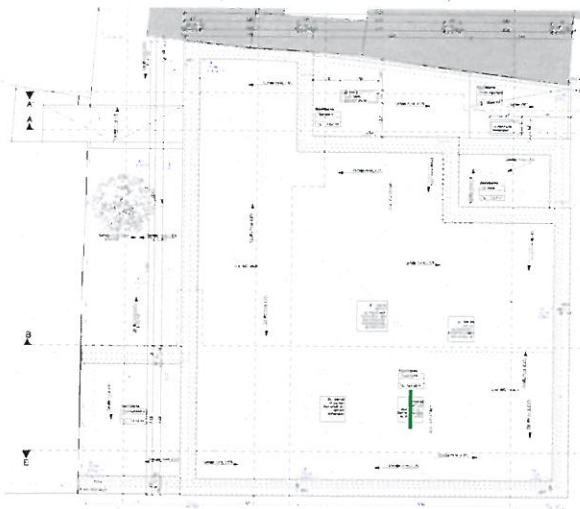


Ausführungsplan Oberlichter

- Vertikalschnitt Oberlicht
- Sonnenschutzverglasung od. perforiertes Metall, pulverbeschichtet nach RAL
- Antriebe - Kurbel / E.-Motor / Kettenhubmotor verdeckt oder als Anbauelement
- Reed-Kontakt



Ausführungsplan Ansicht

- Innenhofansicht
- Schnitt Literaturecke/Technik

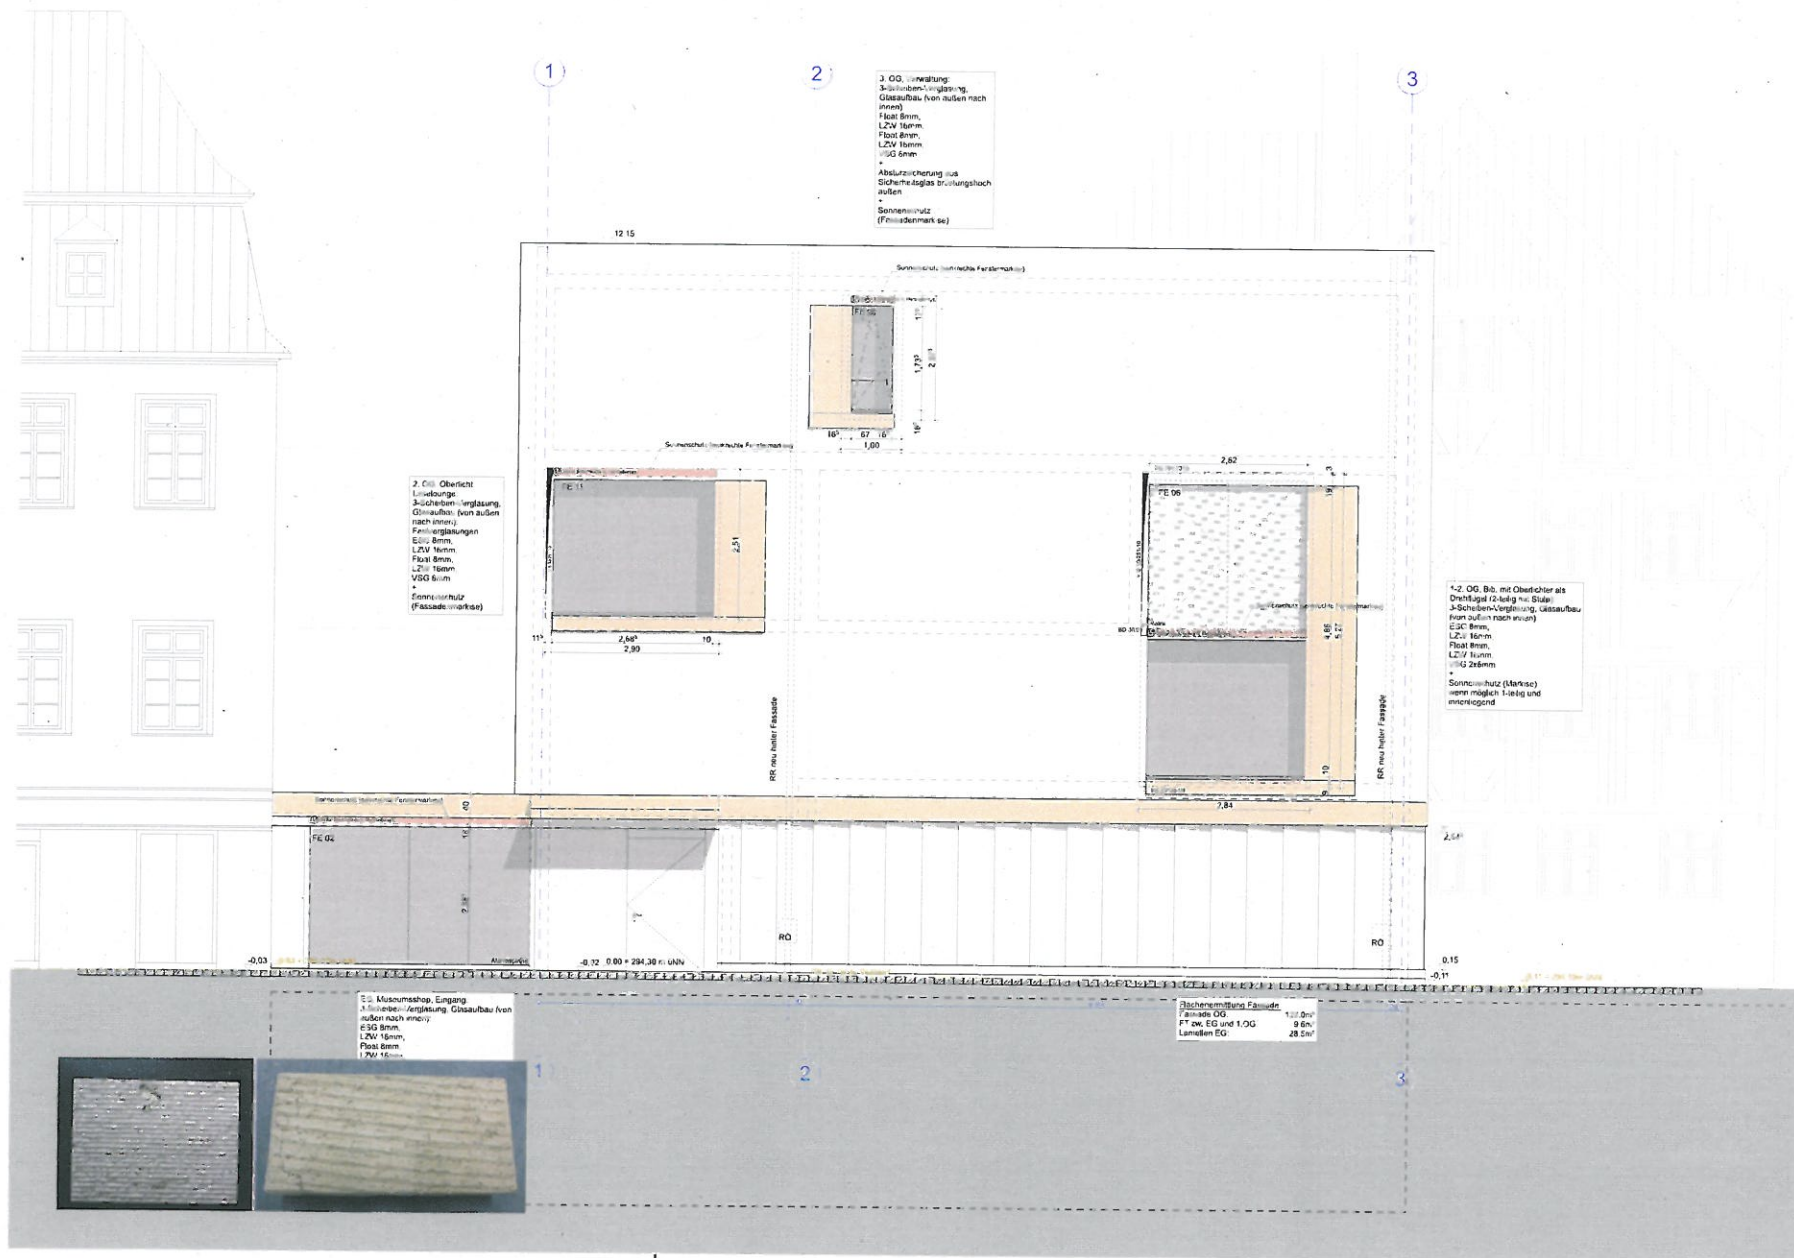

Ausführungsplanung
Ansicht

• Ansicht Königstraße

25

umarchitekt



Bildmontage

- Beispiel (Abweichungen zur Realität sind zu beachten)



Perspektive

- Blickrichtung von Königstraße
- Beispiel (Abweichungen zur Realität sind zu beachten)



Perspektive

- Blickrichtung von Hellplatz
- Beispiel (Abweichungen zur Realität sind zu beachten)





Perspektive


- Blickrichtung von Königstraße mit Verbindungssteg
- Beispiel (Abweichungen zur Realität sind zu beachten)




Ansicht von Außen _ M1:20

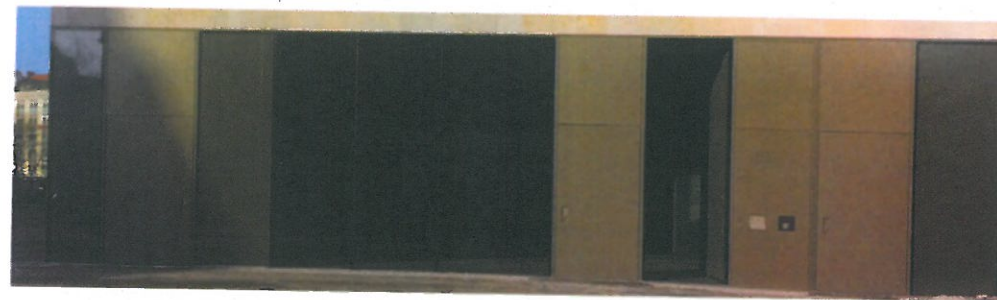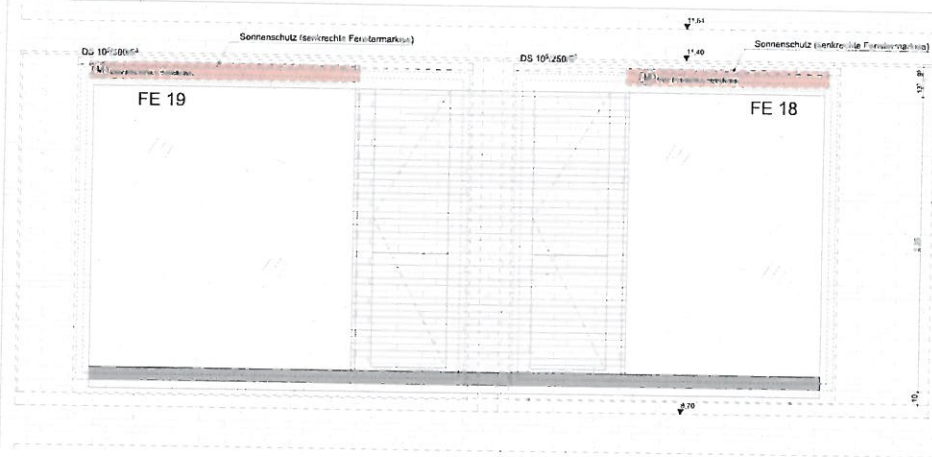

Ansicht von Innen _ M1:20


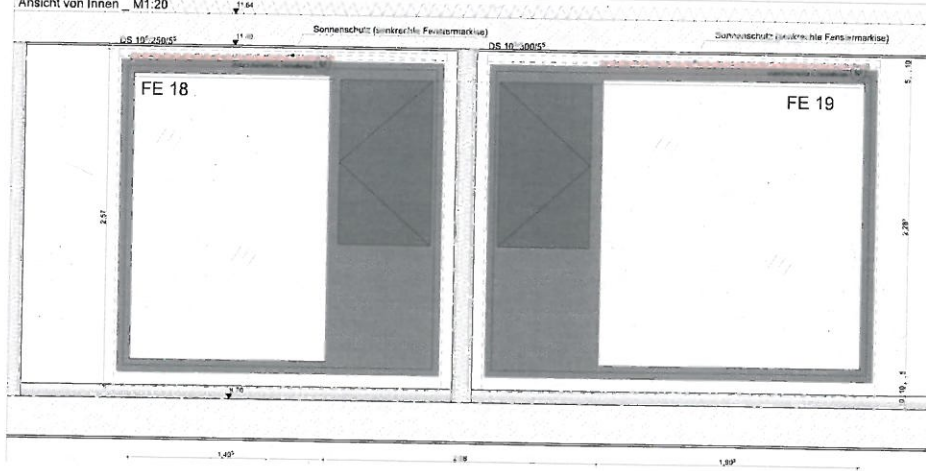


Schnitt A _ Horizontalschnitt _ M1:5

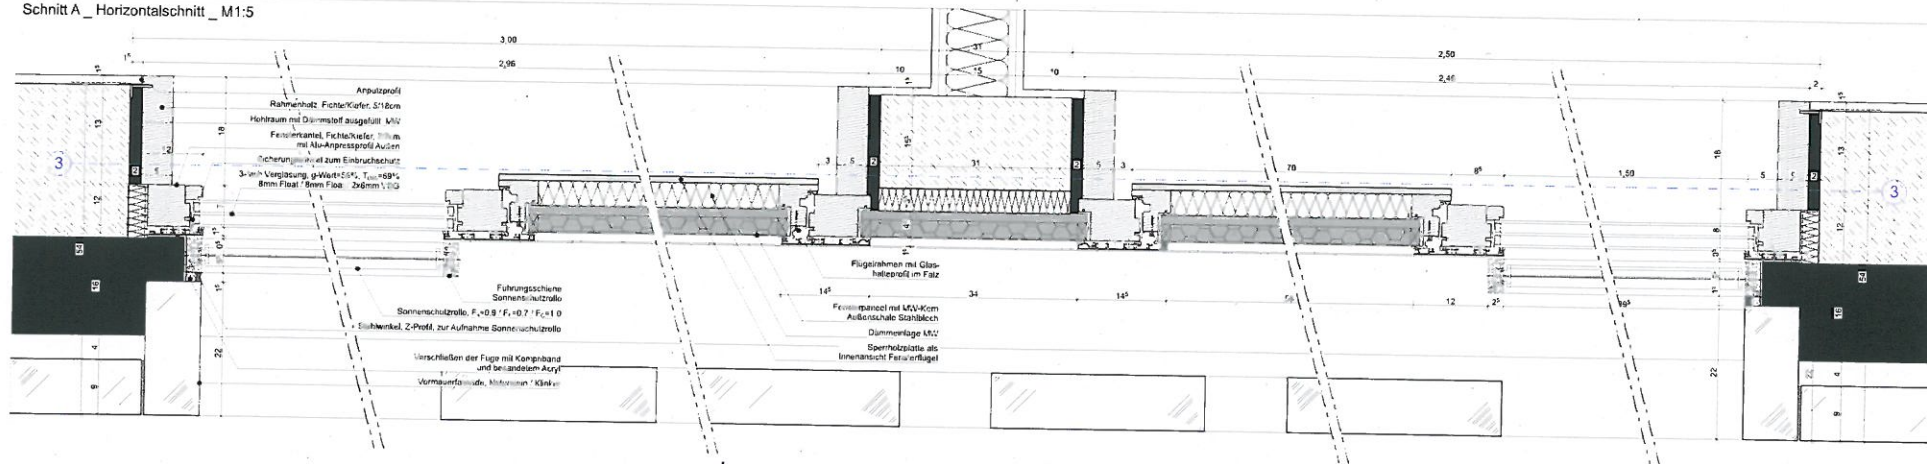

Ausführungsplanung
Fenster 3. OG,
Finanzverwaltung - Sekretariat

- Innen - / Außenansicht
- Horizontalschnitt
- innen mit Rahmen
- Paneele im Bereich öffentbare Elemente

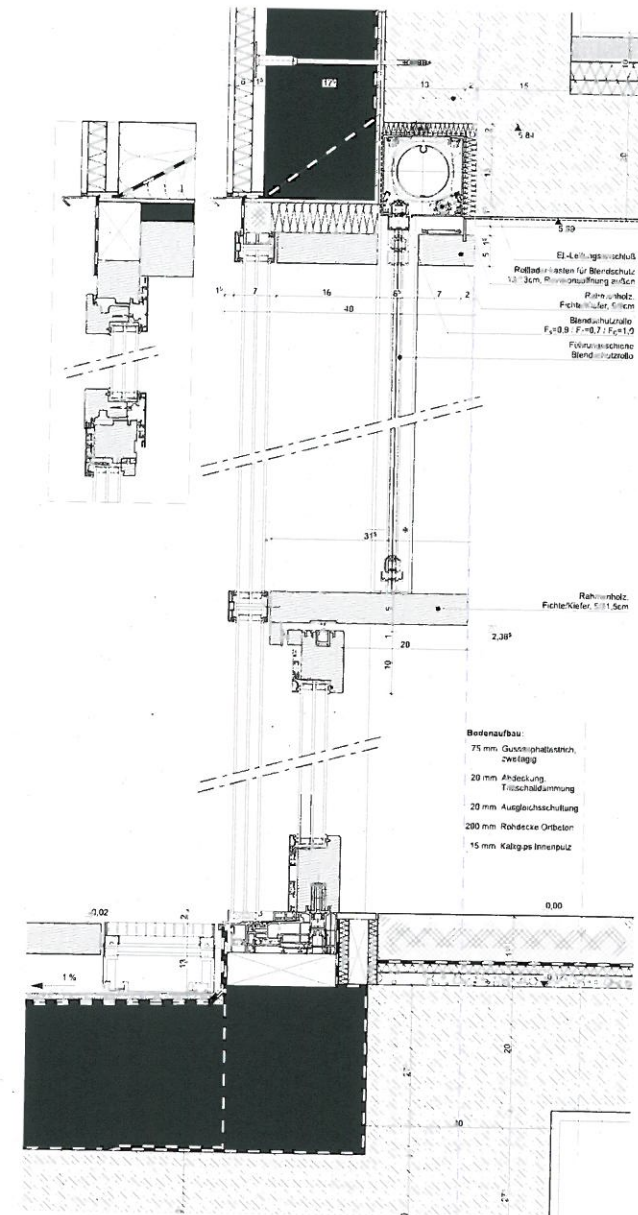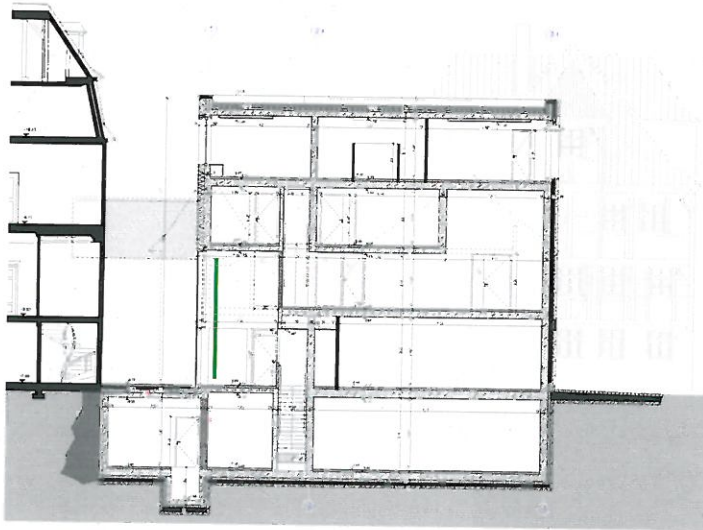


Ausführungsplanung
Glasfassade EG
Foyer

- Vertikalschnitte
- System in WDVS-Fassade
- die Glasfassade mit den Pfosten-/Riegelhölzer steht in Korrespondenz mit der gegenüberliegenden Fachwerk des Altbaus



Ausführungsplanung Fenster EG Literaturecke - Eingang

Schnitt B _ Vertikalschnitt _ M1:5
Fenster 2

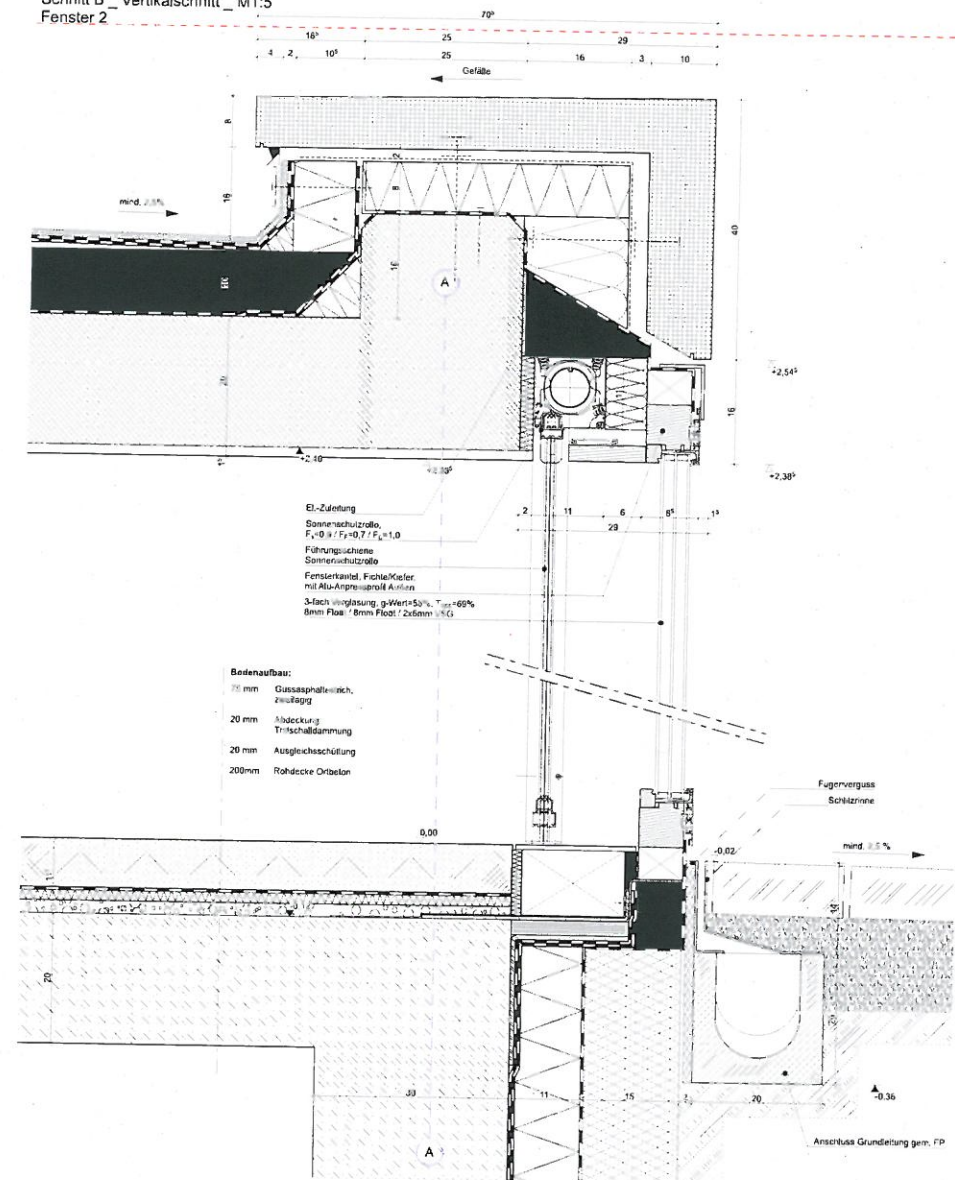

- Vertikalschnitte
- flächenbündiges Fenstersystem mit Fassadenrinne



Erdgeschoss Altbau Einrichtungsplanung

- Learning Centre
- Aktionsbereich (z.B. Küche, „Amphitheater“ o.ä.)

910

Erweiterung Neubau Jüdisches Museum Franken Fürth

Baugrundstück: Gemarkung Fürth; Flur-Nr. 312 & 313; Königstraße 89; 90762 Fürth



Bauherr:	Kulturstiftung Fürth im Sondervermögen der DT Deutsche Stiftungstreuhand AG Königstraße 132 90762 Fürth
Museumsbetreiber:	Trägerverein Jüdisches Museum Franken e.V. Königstraße 89, Fürth Museumsgasse 12-16, Schnaittach Synagogengasse 10, Schwabach
Entwurf:	ARGE gatz, kuntz + manz Architekt Christoph Gatz, Bamberg kuntz + manz architekten, Würzburg
Ausführungsplanung und Bauleitung:	umarchitekt Dipl.-Ing. Architekt Ulrich Manz Luitpoldstraße 40a 96052 Bamberg
Statik, SiGe-Koordination, Brandschutz:	ulm Ingenieurgesellschaft mbh & Co. KG Marie-Curie-Str. 1 91052 Erlangen
Haustechnik:	TGA Erlangen - Planungsbüro für Gebäudetechnik Wetterkreuz 5 91058 Erlangen
Bauphysik:	BASIC GmbH Mittelstr. 5 96163 Gundelsheim
Lichtplanung:	ratec Licht Blumenstr. 8a 88161 Lindenberg
Bodenschutz:	R & H Umwelt GmbH Schnorrstr. 5a 90471 Nürnberg

Dieses Projekt wird im Städtebauförderungsprogramm „Soziale Stadt – Investitionen im Quartier“ mit Mitteln des Bundes, des Freistaats Bayern und der Stadt Fürth gefördert.



umarchitekt