


Regelquerschnitt A - A

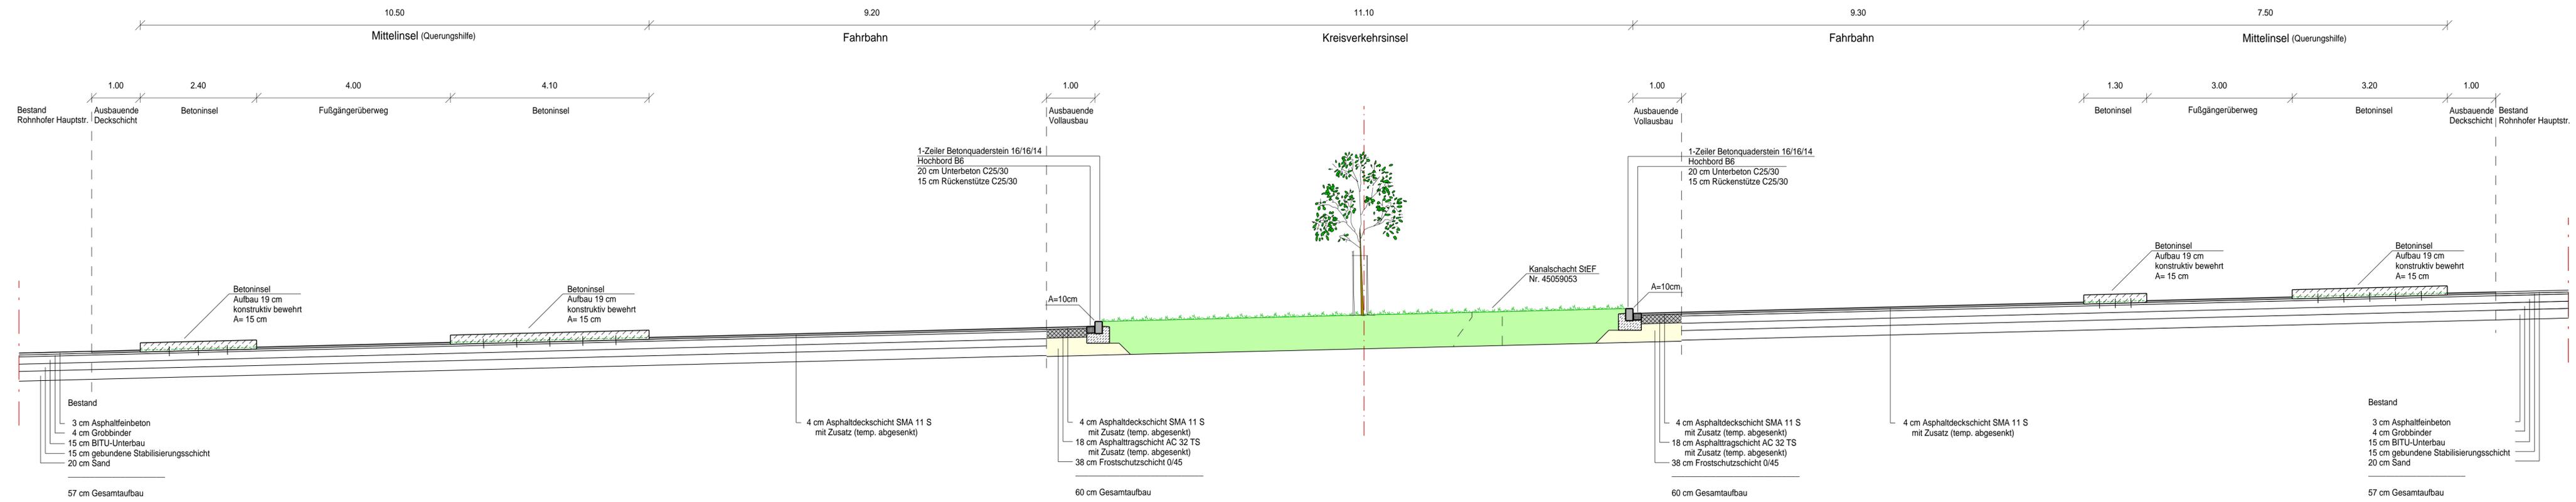

TIEFBAUAMT		
Projekt: Seeackerstraße / Ronhofer Hauptstraße Verbesserung des provisorischen Kreisverkehrs		
Plan: evSeRonrc	Datum: 30.07.2015	
Maßstab: 1: 50	Blatt-Nr.: A 2	Planinhalt: Regelquerschnitt Kreisverkehr und Fahrbahnen
Vorhabensträger: Stadt Fürth Tiefbauamt		Fürth, den 30.07.2015 TIEFBAUAMT gez. i. A. Schenkel