


# VORABZUG

## Zeichenerklärung :

- FAHRBAHN (Bestand)
- FAHRBAHNMARKIERUNG (neu)
- GEHWEG
- GEMEINSAMER GEH- UND RADWEG
- ÖFFENTLICHE GRÜNFLÄCHE
- PRIVATE VORFLÄCHE
- EINFAHRT AUF STÄDTISCHEM GRUND (Abschnitt hinter dem Gehweg/G+R-Weg)
- GRENZEN ZWISCHEN STÄDTISCHEN UND PRIVATEN FLURSTÜCKEN
- PA  
PLANUNGSABSCHNITTE (B1, B21, B22, C1) und PLANUNGSABSCHNITTSGRENZEN
- MW\_05  
GEPLANTER SCHACHTDECKEL DES MISCHWASSERKANALS (nachrichtlich, nicht exakt)

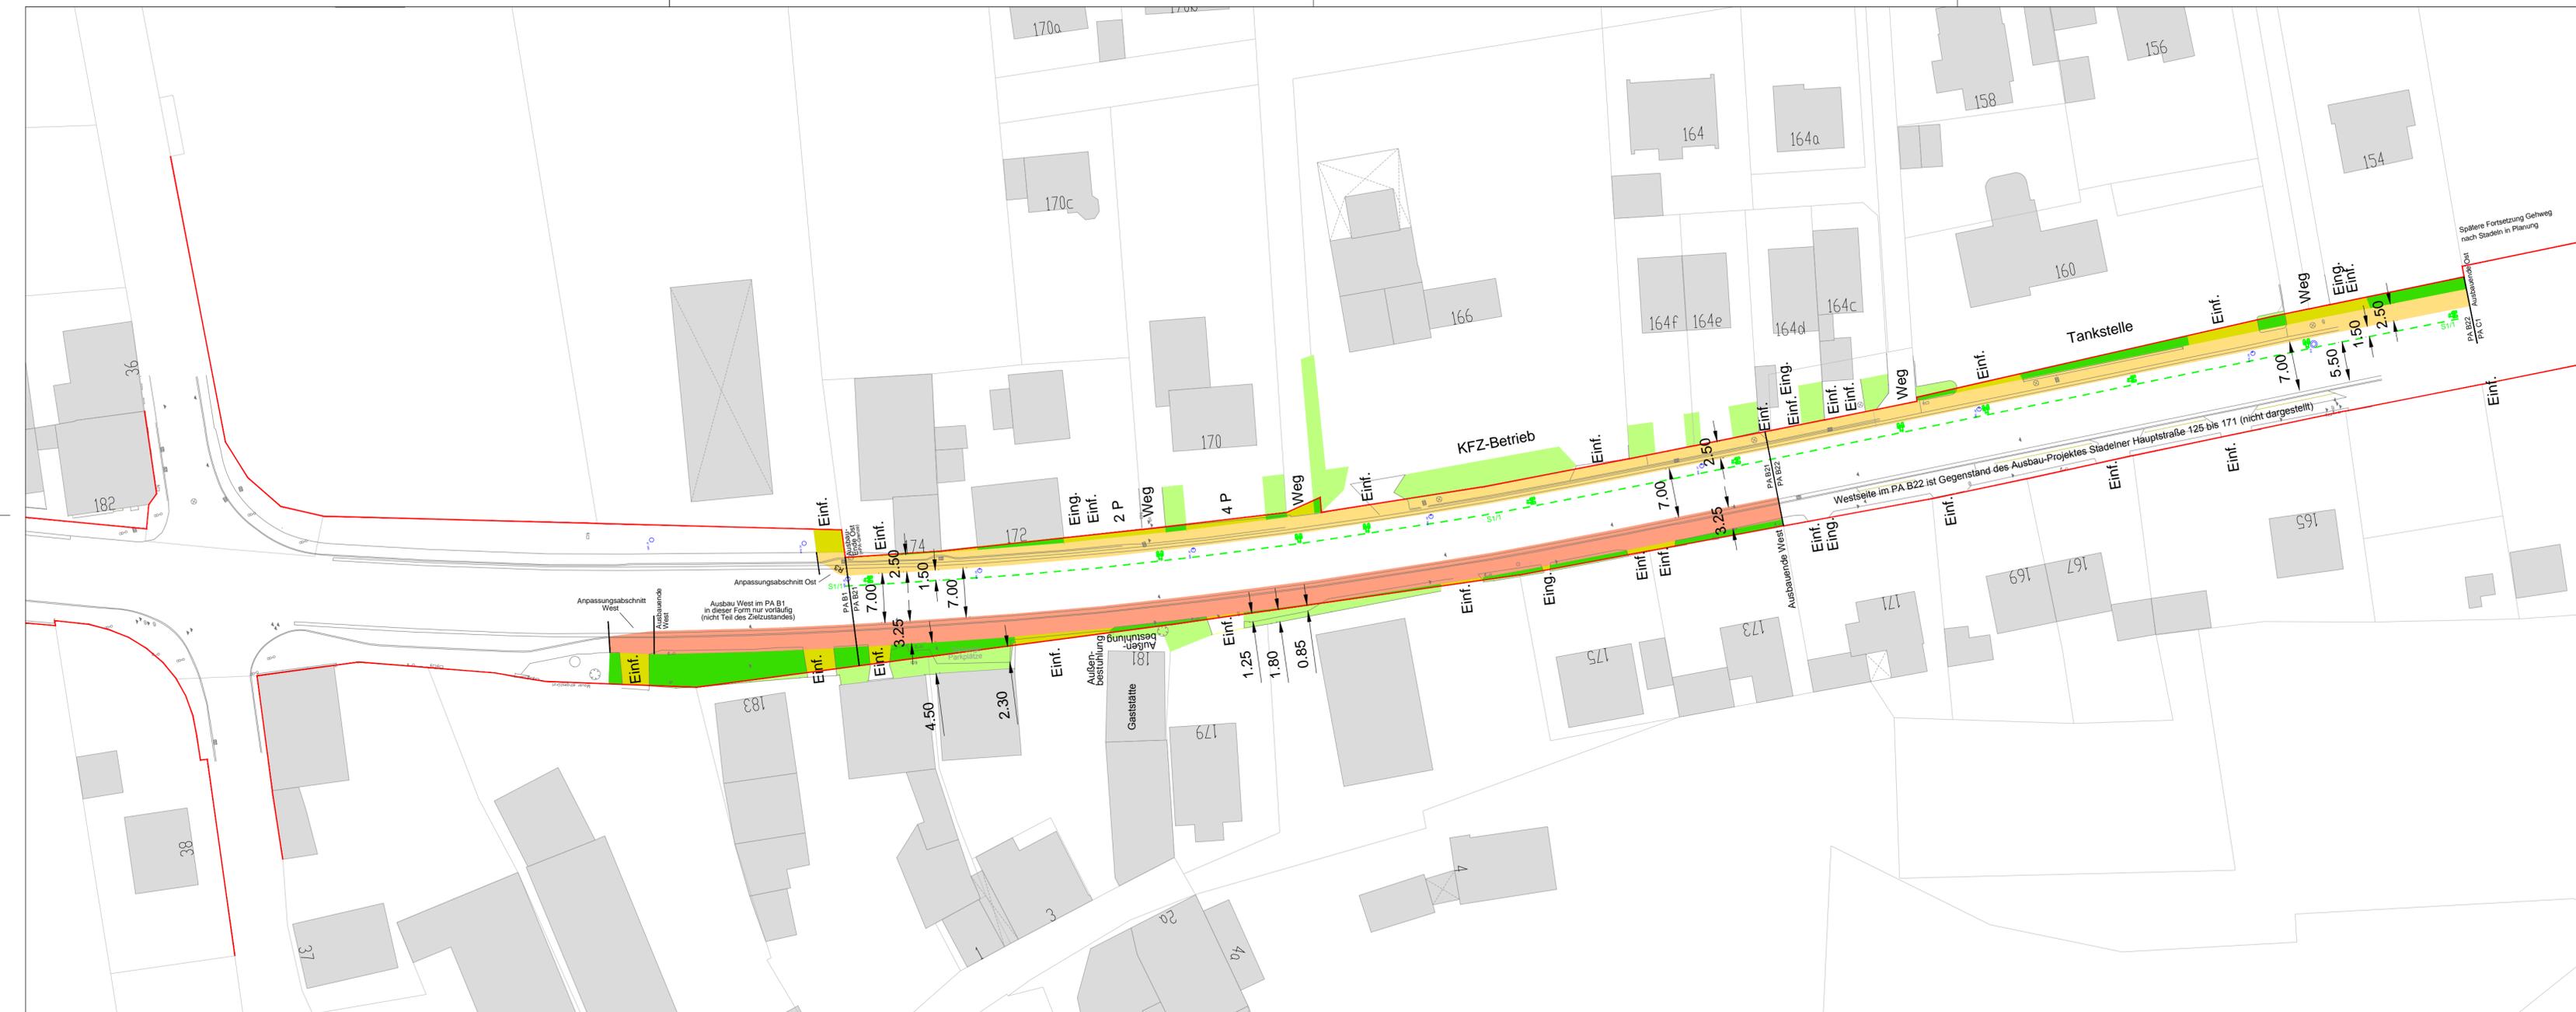

b	Fahrbahnmarkierung ergänzt (Schutzstreifen Radverkehr)	2015-09-08-1135 Hg
a	ZE159027 (0, 0a, 1, 2, 3, 4, 5, 5a, 6, 7, 8, 9, 10, 11, 12)	2015-08-05-0003 Hg
Index:	Bemerkung:	geänd. am: Name:

**Stadtentwässerung Fürth**  
Hirschenstraße 2  
90762 Fürth  
Tel. 0911 / 974 - 3262  
E-Mail: stef@fuerth.de

Fax 0911 / 974 - 3263

Vorhaben:		Anlage:
<b>Pumpwerk und Druckleitung Vach</b>		
<small>(SpA-Vpl-Projektbezeichnung: Stadelner Hauptstraße 154 bis 185, Änderung des Querschnitts im Zuge der Kanalbaumaßnahmen 2016)</small>		Maßstab:
		<b>1:500</b>
Planinhalt:	Verkehrsplanung (VP): <b>Lageplan (LAGE), Offene Bauweise (OB), Zielzustand (ZZ), Verkehrsflächen (VF), Flächenaufteilung (FA)</b>	entw.: Hartung
		gez.: Baier 2015-07-23
		gepr.:
Plan-Nr.:	<b>084_DL_VP_LAGE-OB-ZZ-VF-FA-0500_AUSS_b</b>	Fürth,