


Legende

Planung

Umbaubereich

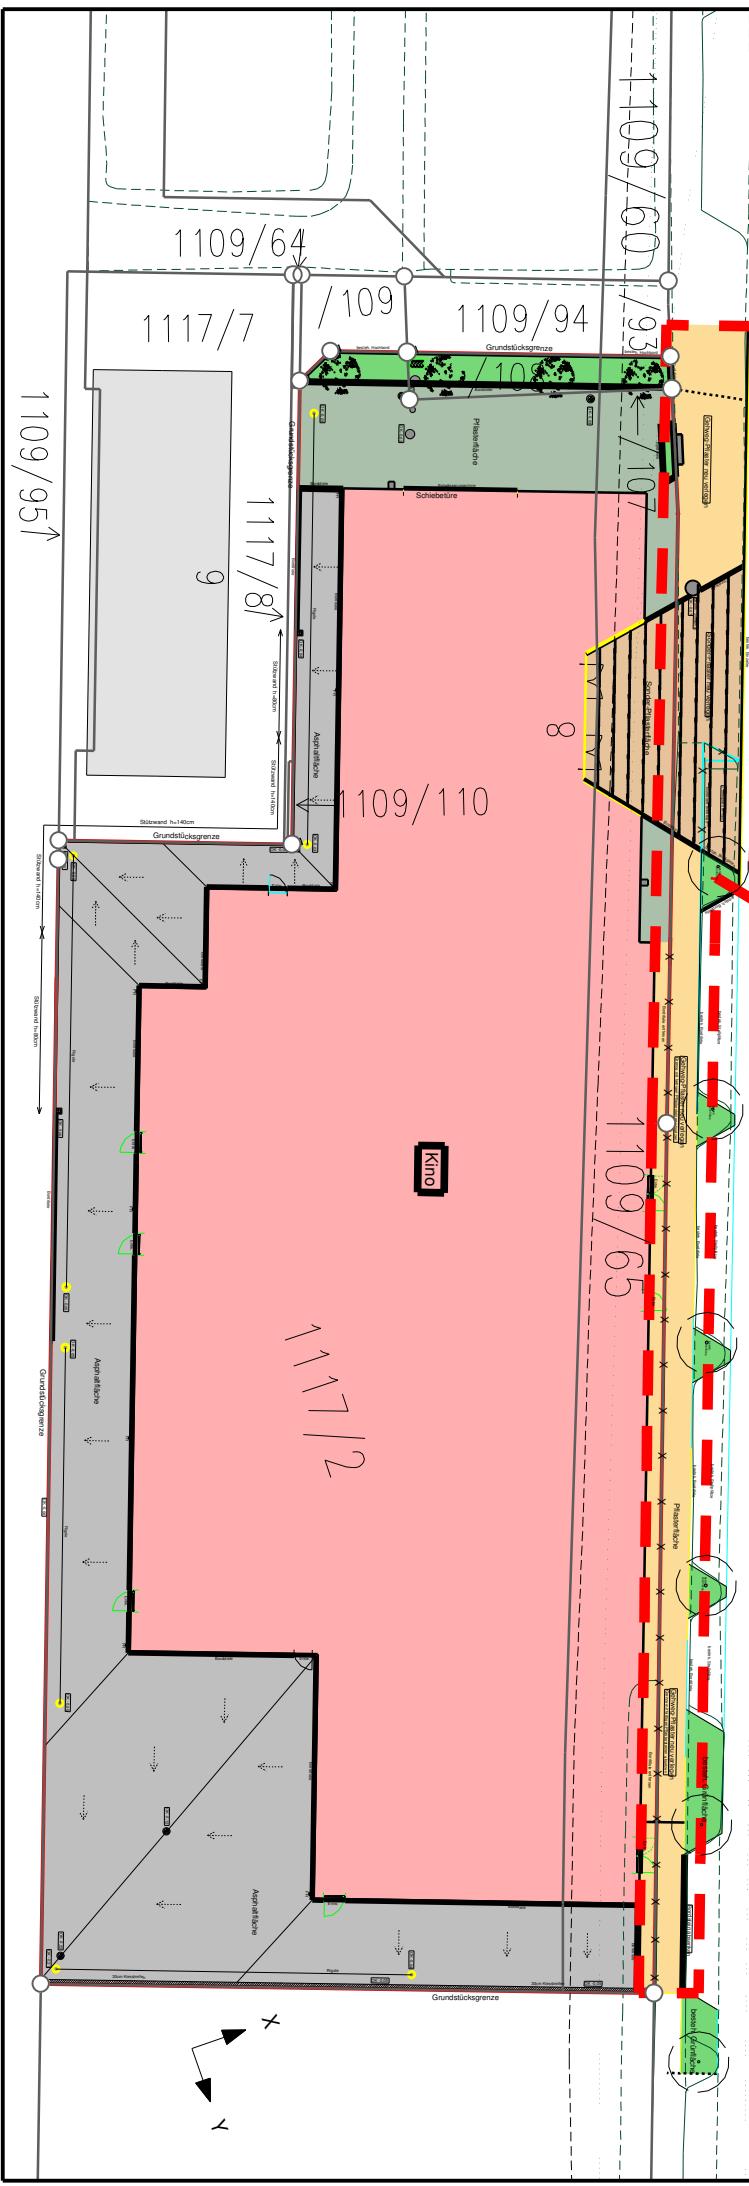

Multiplex-Kino
Anlage 1

M = 1 : 500

