


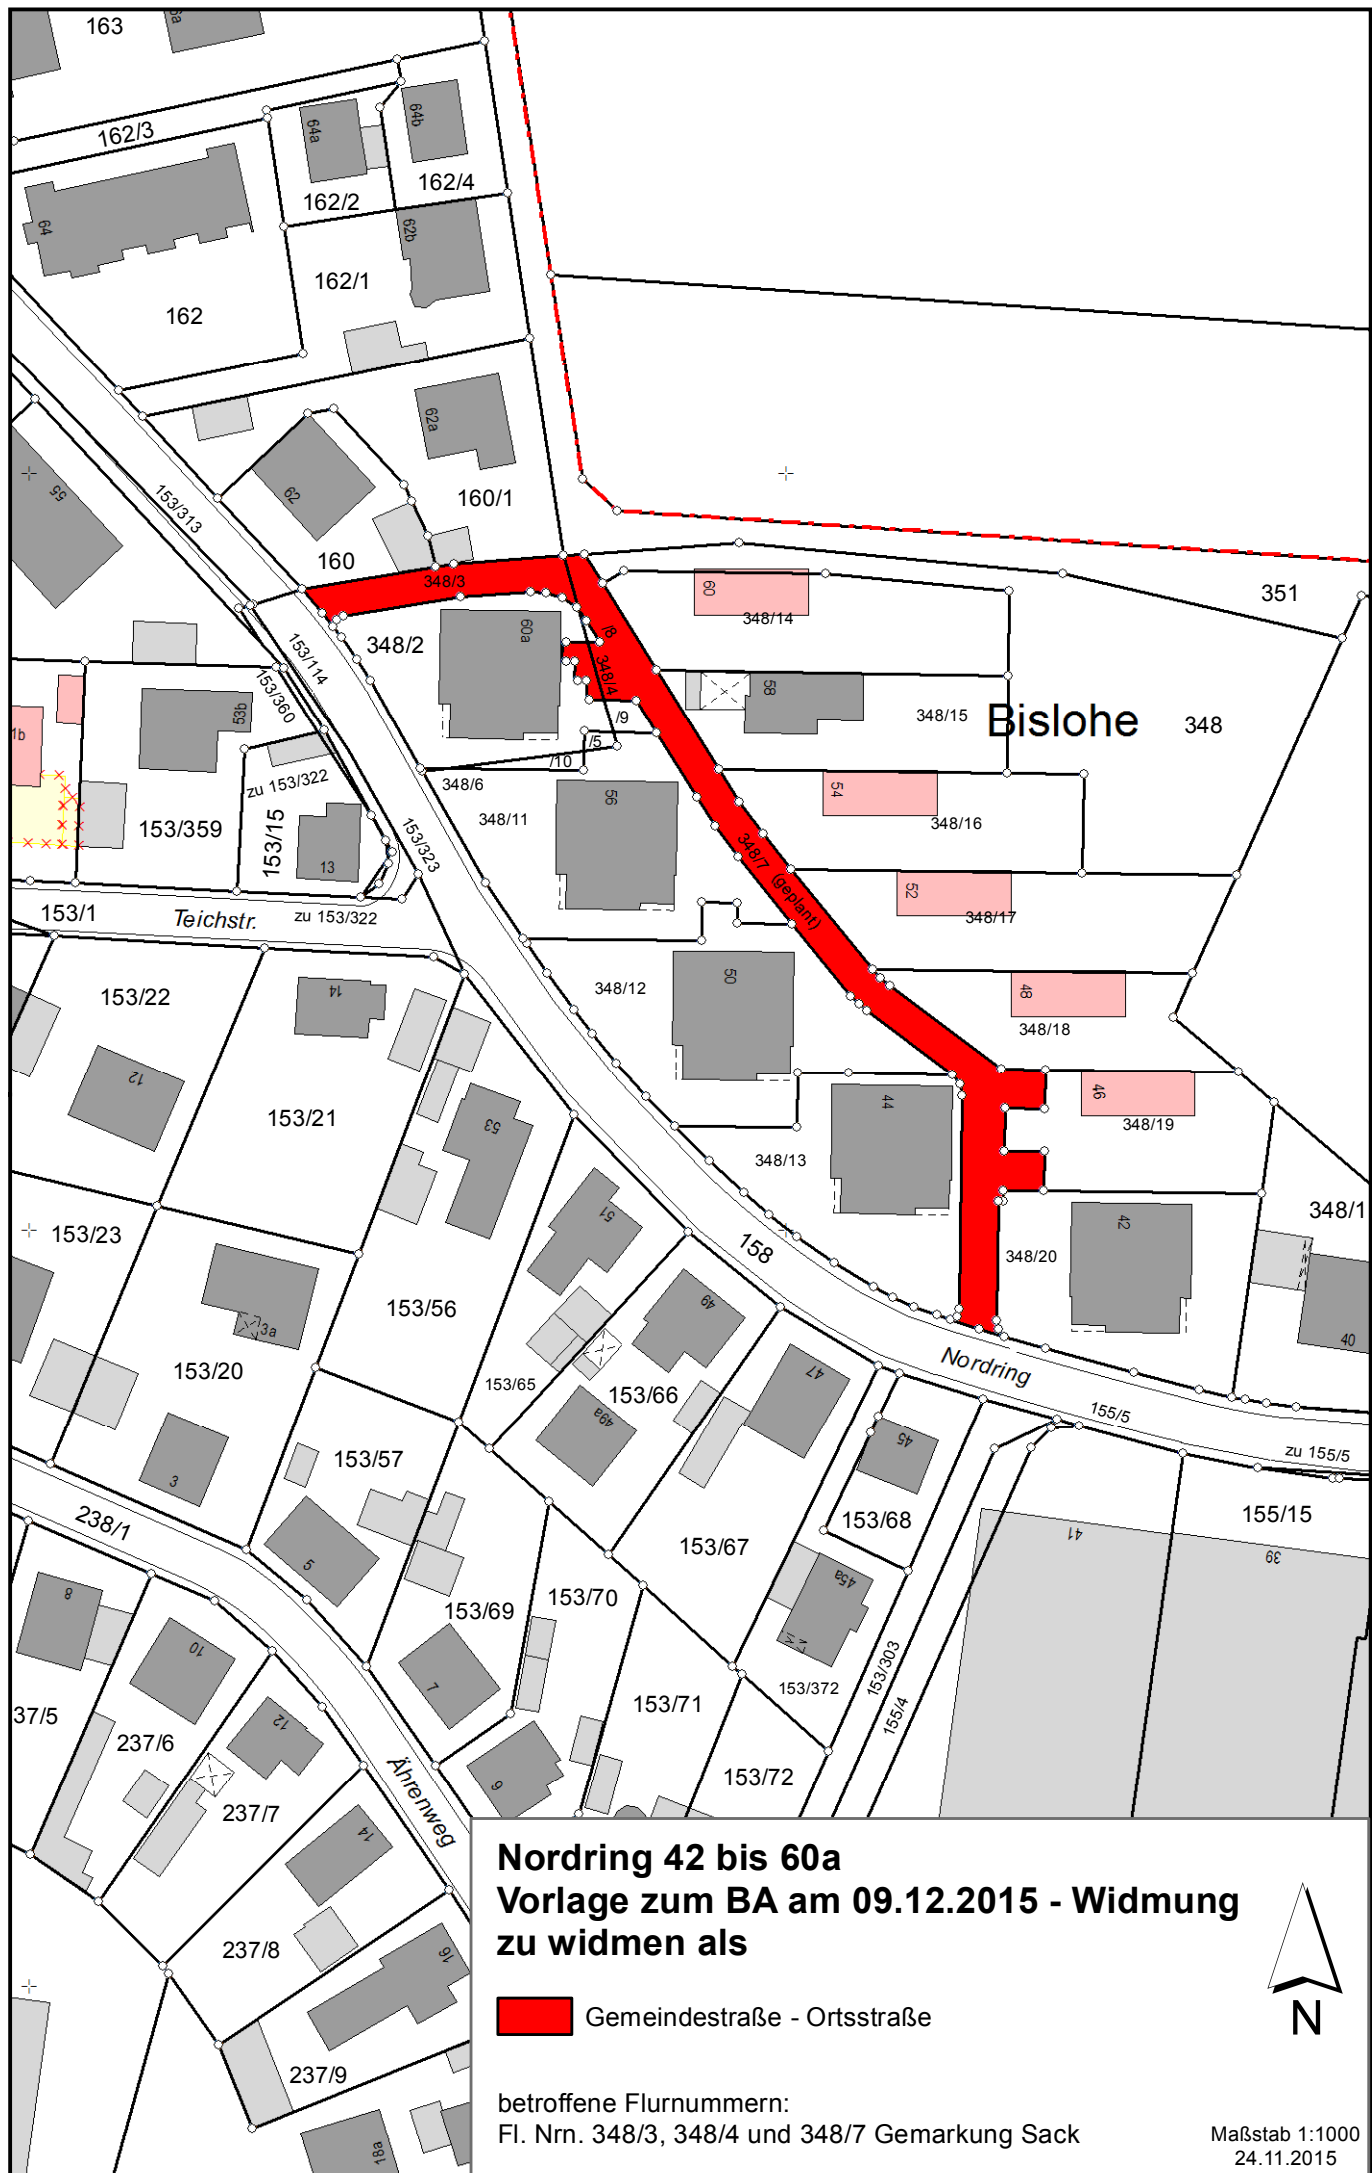

Nordring 42 bis 60a
Vorlage zum BA am 09.12.2015 - Widmung
zu widmen als

 Gemeindestraße - Ortsstraße

betroffene Flurnummern:
 Fl. Nrn. 348/3, 348/4 und 348/7 Gemarkung Sack

Maßstab 1:1000
 24.11.2015