
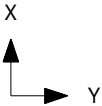


Winkelstützen 100/60/15
bzw. 80/50/15 und 60/50/15
nach statischen Erfordernissen

Unterfundament (bewehrt)
mit Aufkantung

Unterbau, frostfrei

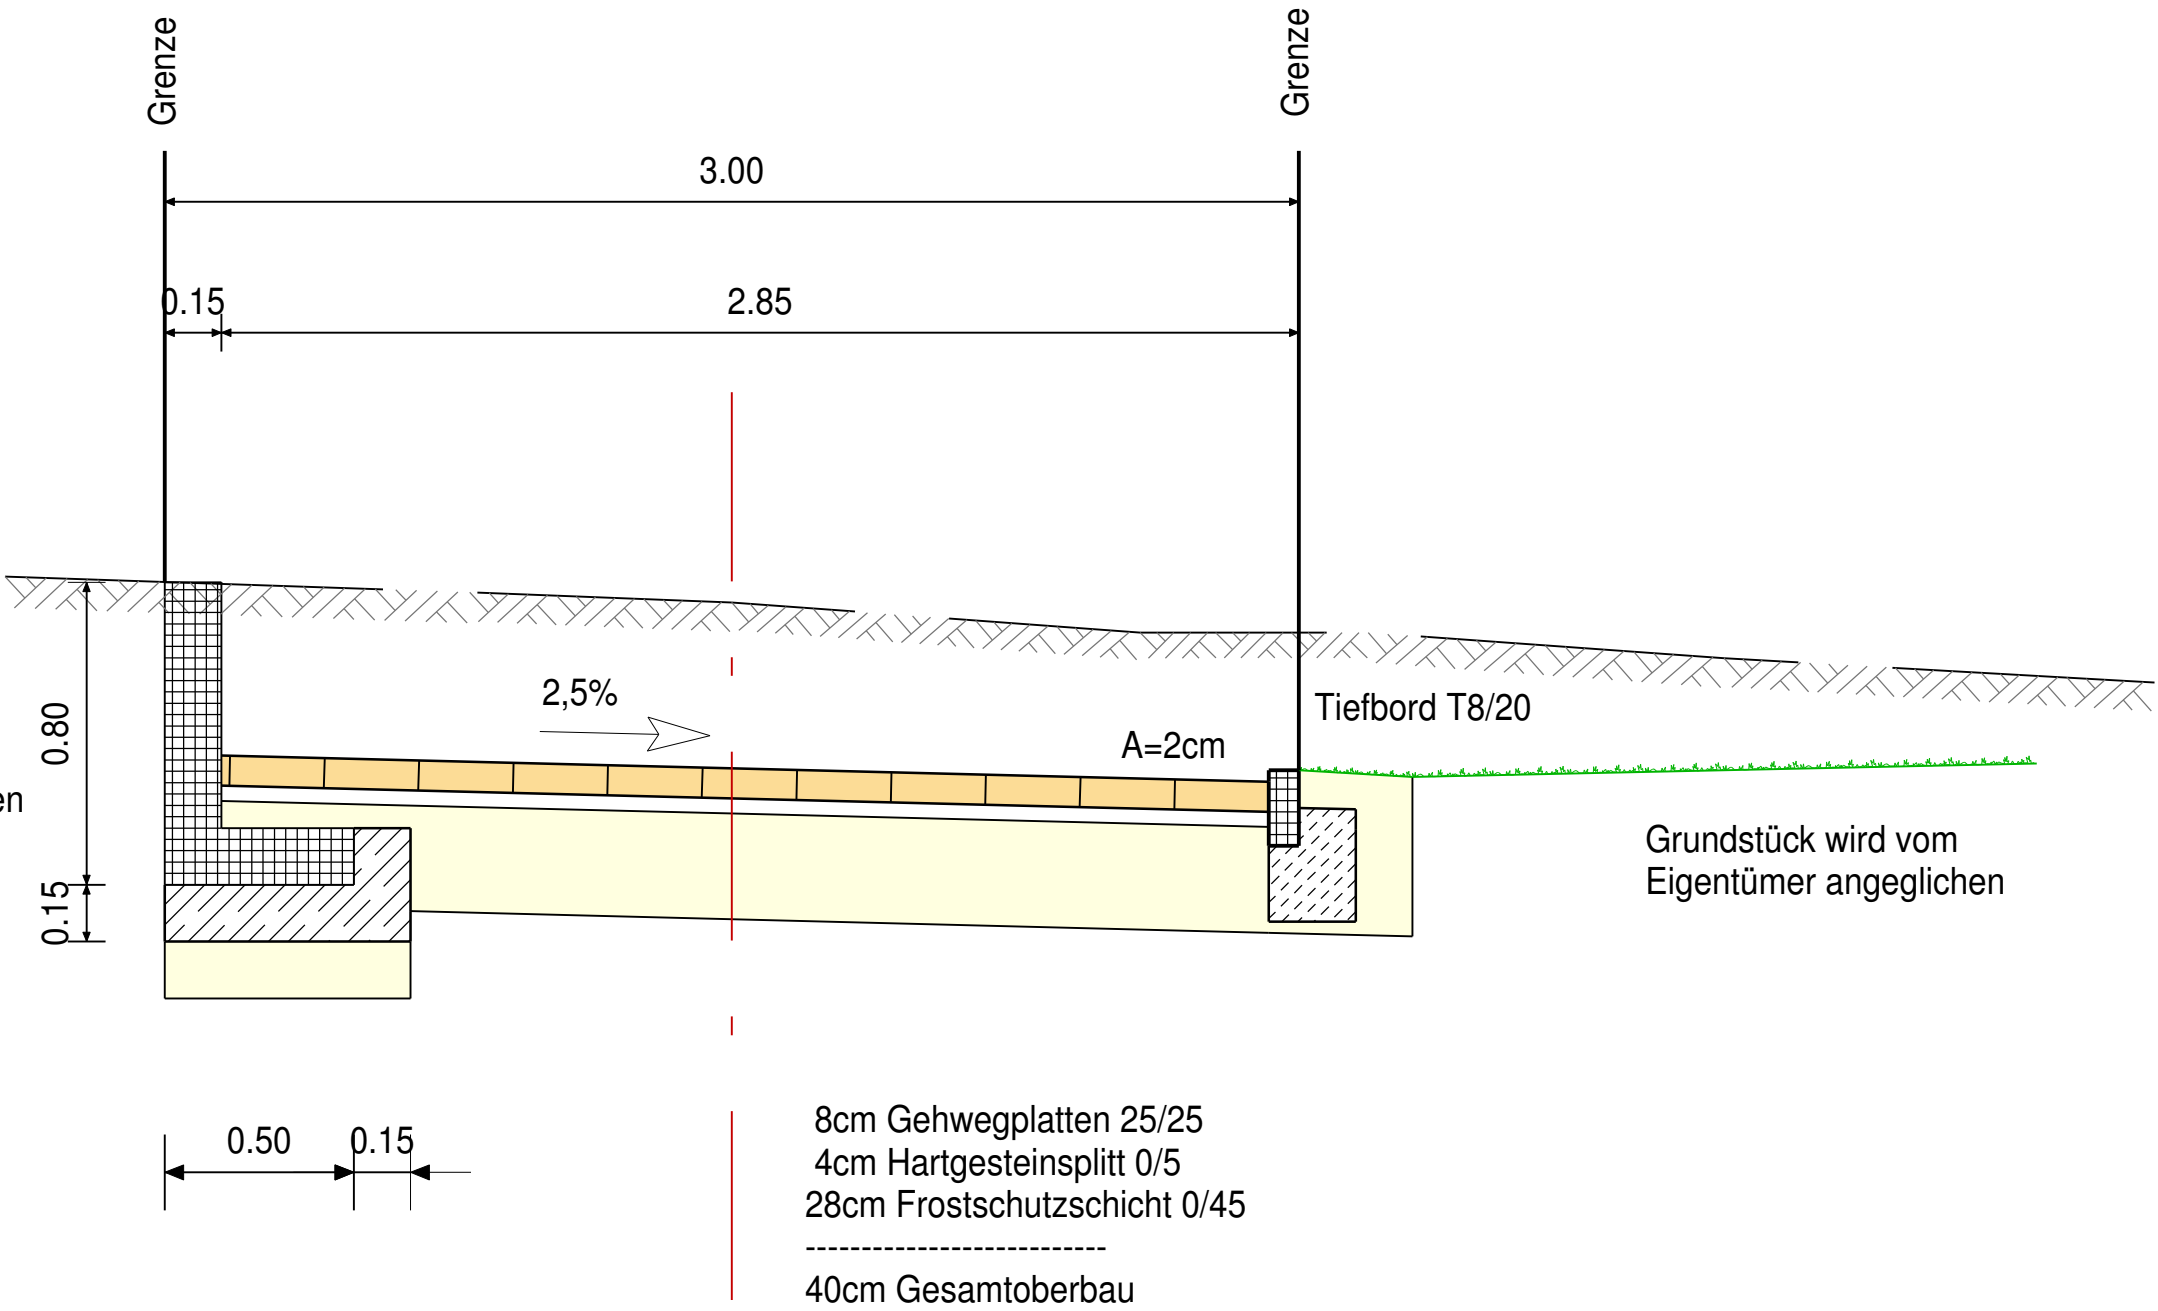

TIEFBAUAMT

Projekt:
Verbindungsweg
Saturnring - Jupiterweg

Projektbezeichnung:				
Plotdatei:	Regelquerschnitt-Verbindungsweg.pdf	Datum:	Name:	
Plan:	Verbindungsweg-avsatura	bearb.:	18.11.2015	Ob
Datum:	26.11.2015	gepr.:		
Maßstab:	Unterlage / Blatt-Nr.:	Planinhalt:		
1:20	14.1 / 1	Regelquerschnitt		
Vorhabensträger:		Fürth, den 20.11.2015		
Stadt Fürth - Tiefbauamt Hirschenstraße 2 90762 Fürth		TIEFBAUAMT i.V. Kitowski		