



Autohaus - Vorentwurf Ansichten

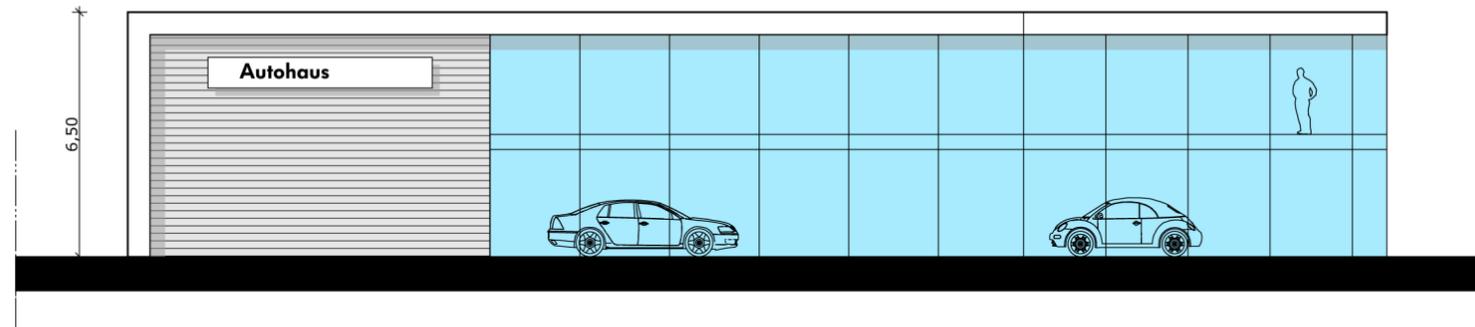

Ansicht Nord / B8

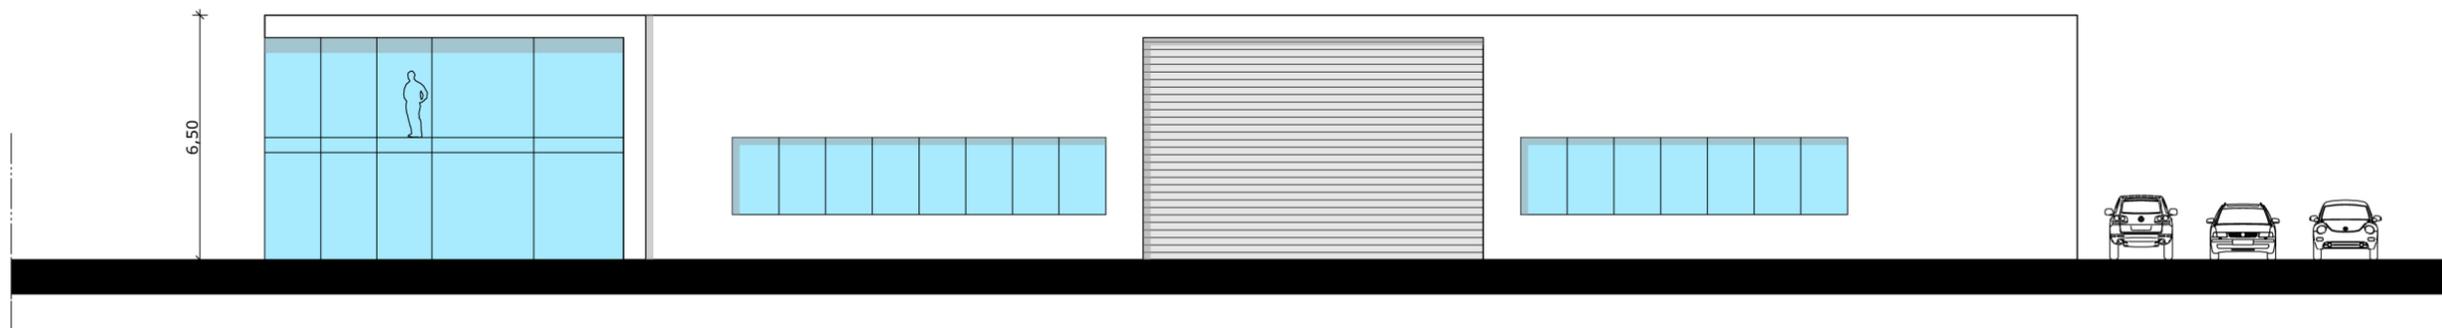

Ansicht West

archiNetwork
Inh. Michael Schramm

Adalbert-Stifter-Weg 6
97299 Zell am Main

Tel. +49 (0)931 40 48 09 32

info@archinetwork.de

archiNetwork

Ansichten M. 1:250

Planstand: 18.11.2015