


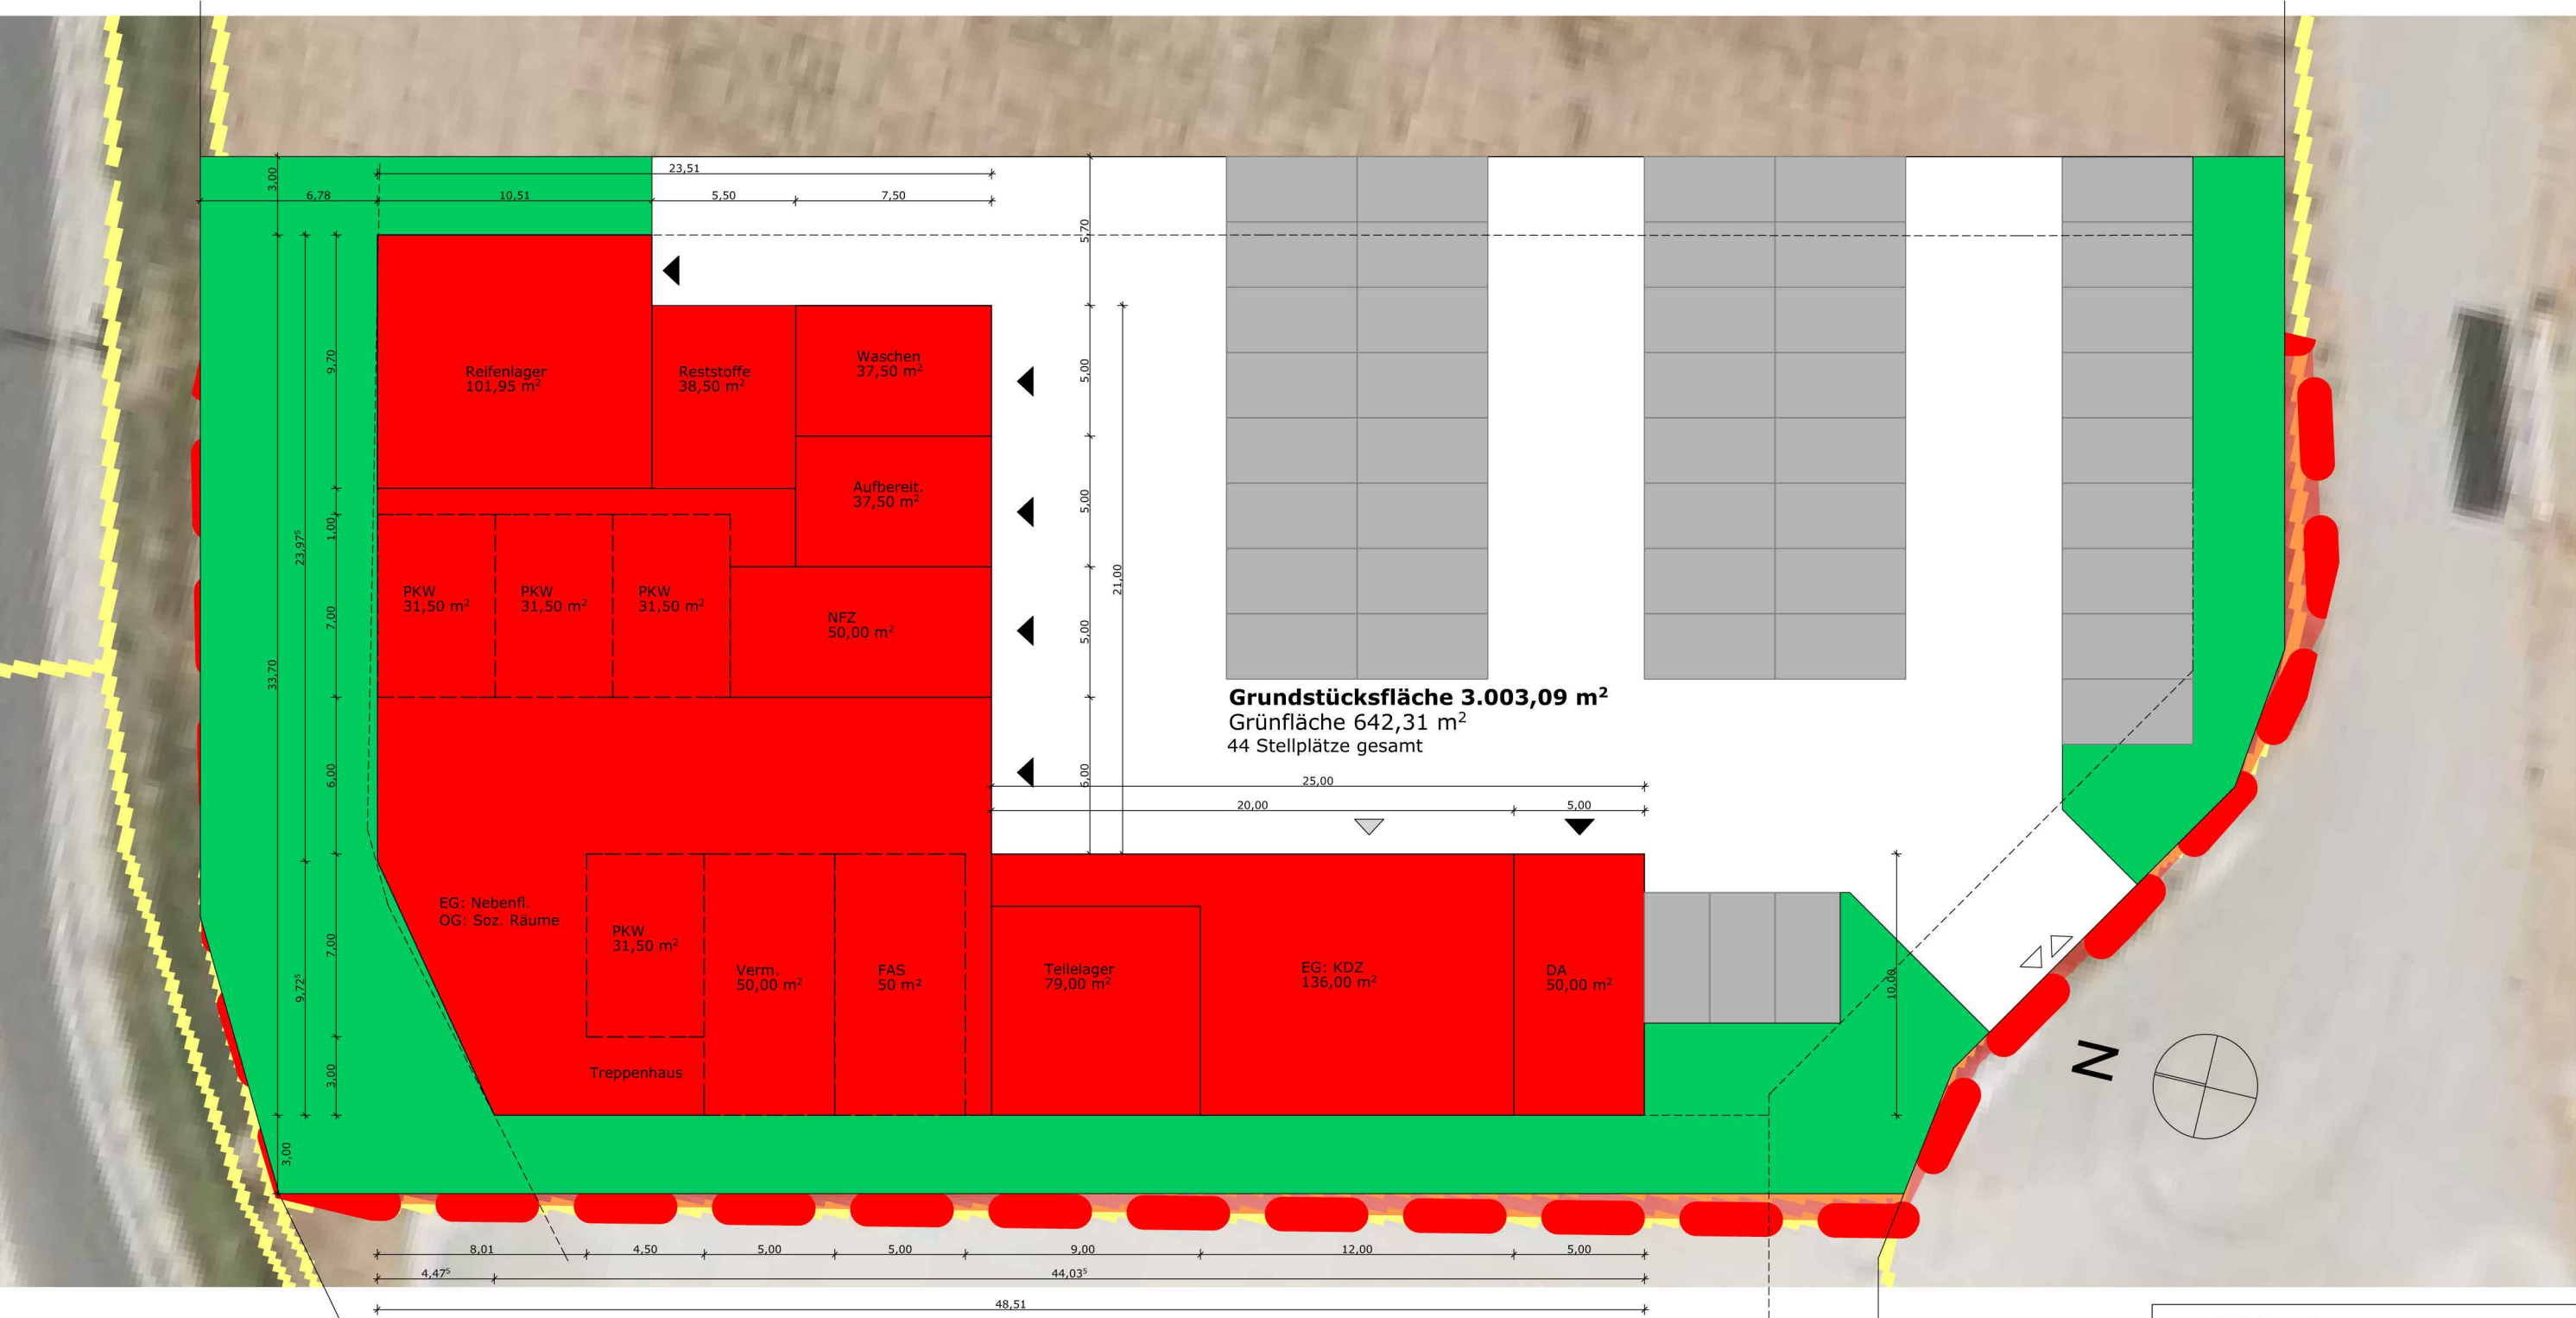

Autohaus Vorentwurf
Grundriss

Lageplan M. 1:250

archiNetwork
Inh. Michael Schramm

Adalbert-Stifter-Weg 6
97299 Zell am Main

Tel. +49 (0)931 40 48 09 32
info@archinetwork.de

archiNetwork