


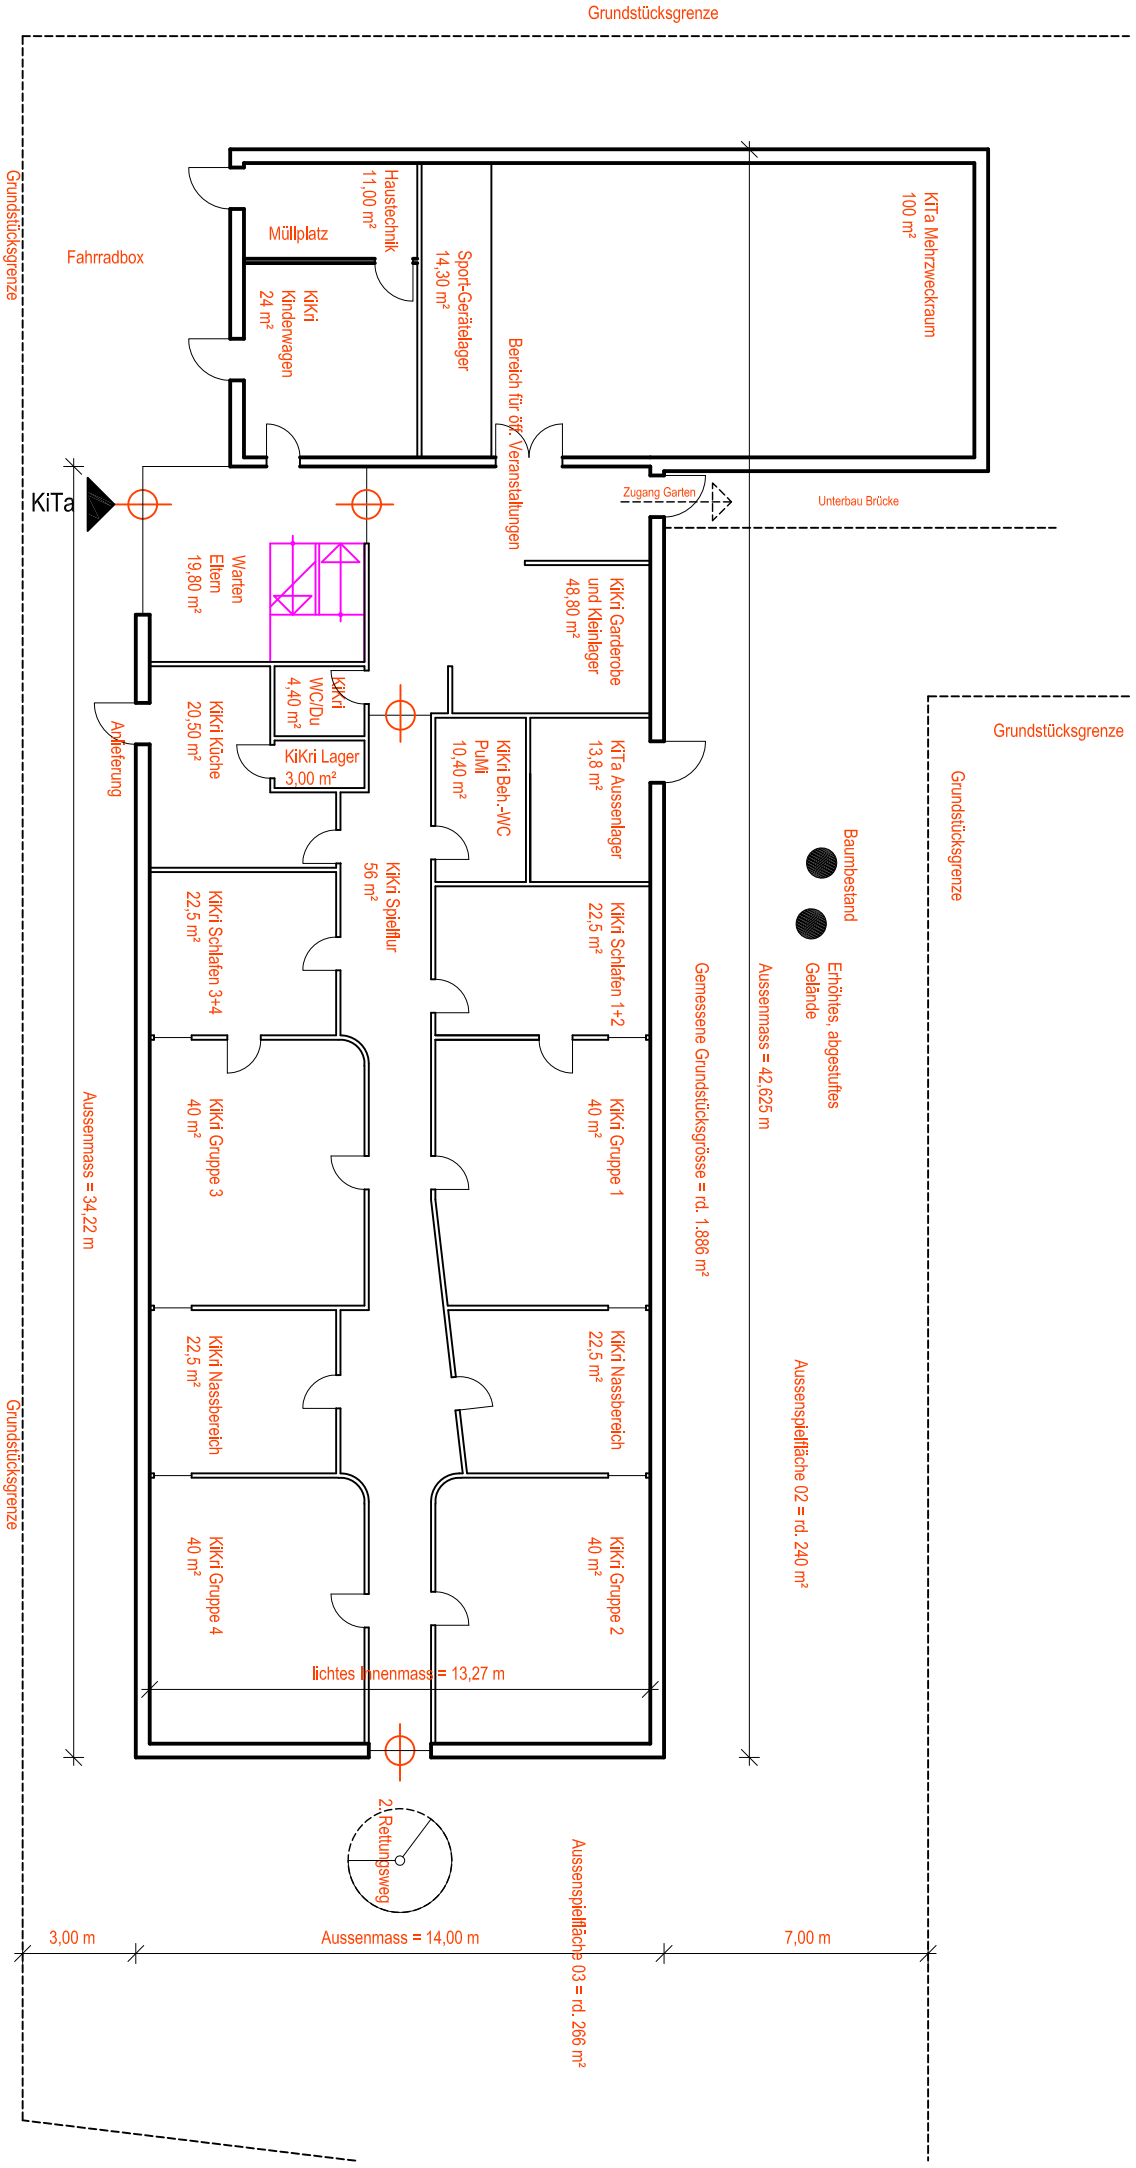

Neubau KiTa „Tucher“

Herrnstrasse , Fürth

Bauherr

Datum 28.01.2013

Maßstab ohne

gez. m.

Index 03

Plan-Nr. vor-5.0

Organigramm / Raumkonzept

Grundriss Erdgeschoss

Ausgabedatum

m 1 2

MAISCH + PARTNER

Architekten

Dr.-Kun-Schwabach-Strasse 8
904402 Nürnberg
Telefon: (09 11) 20 43 43
Telefax: (09 11) 24 10 64
architektur@maisch-partner.de