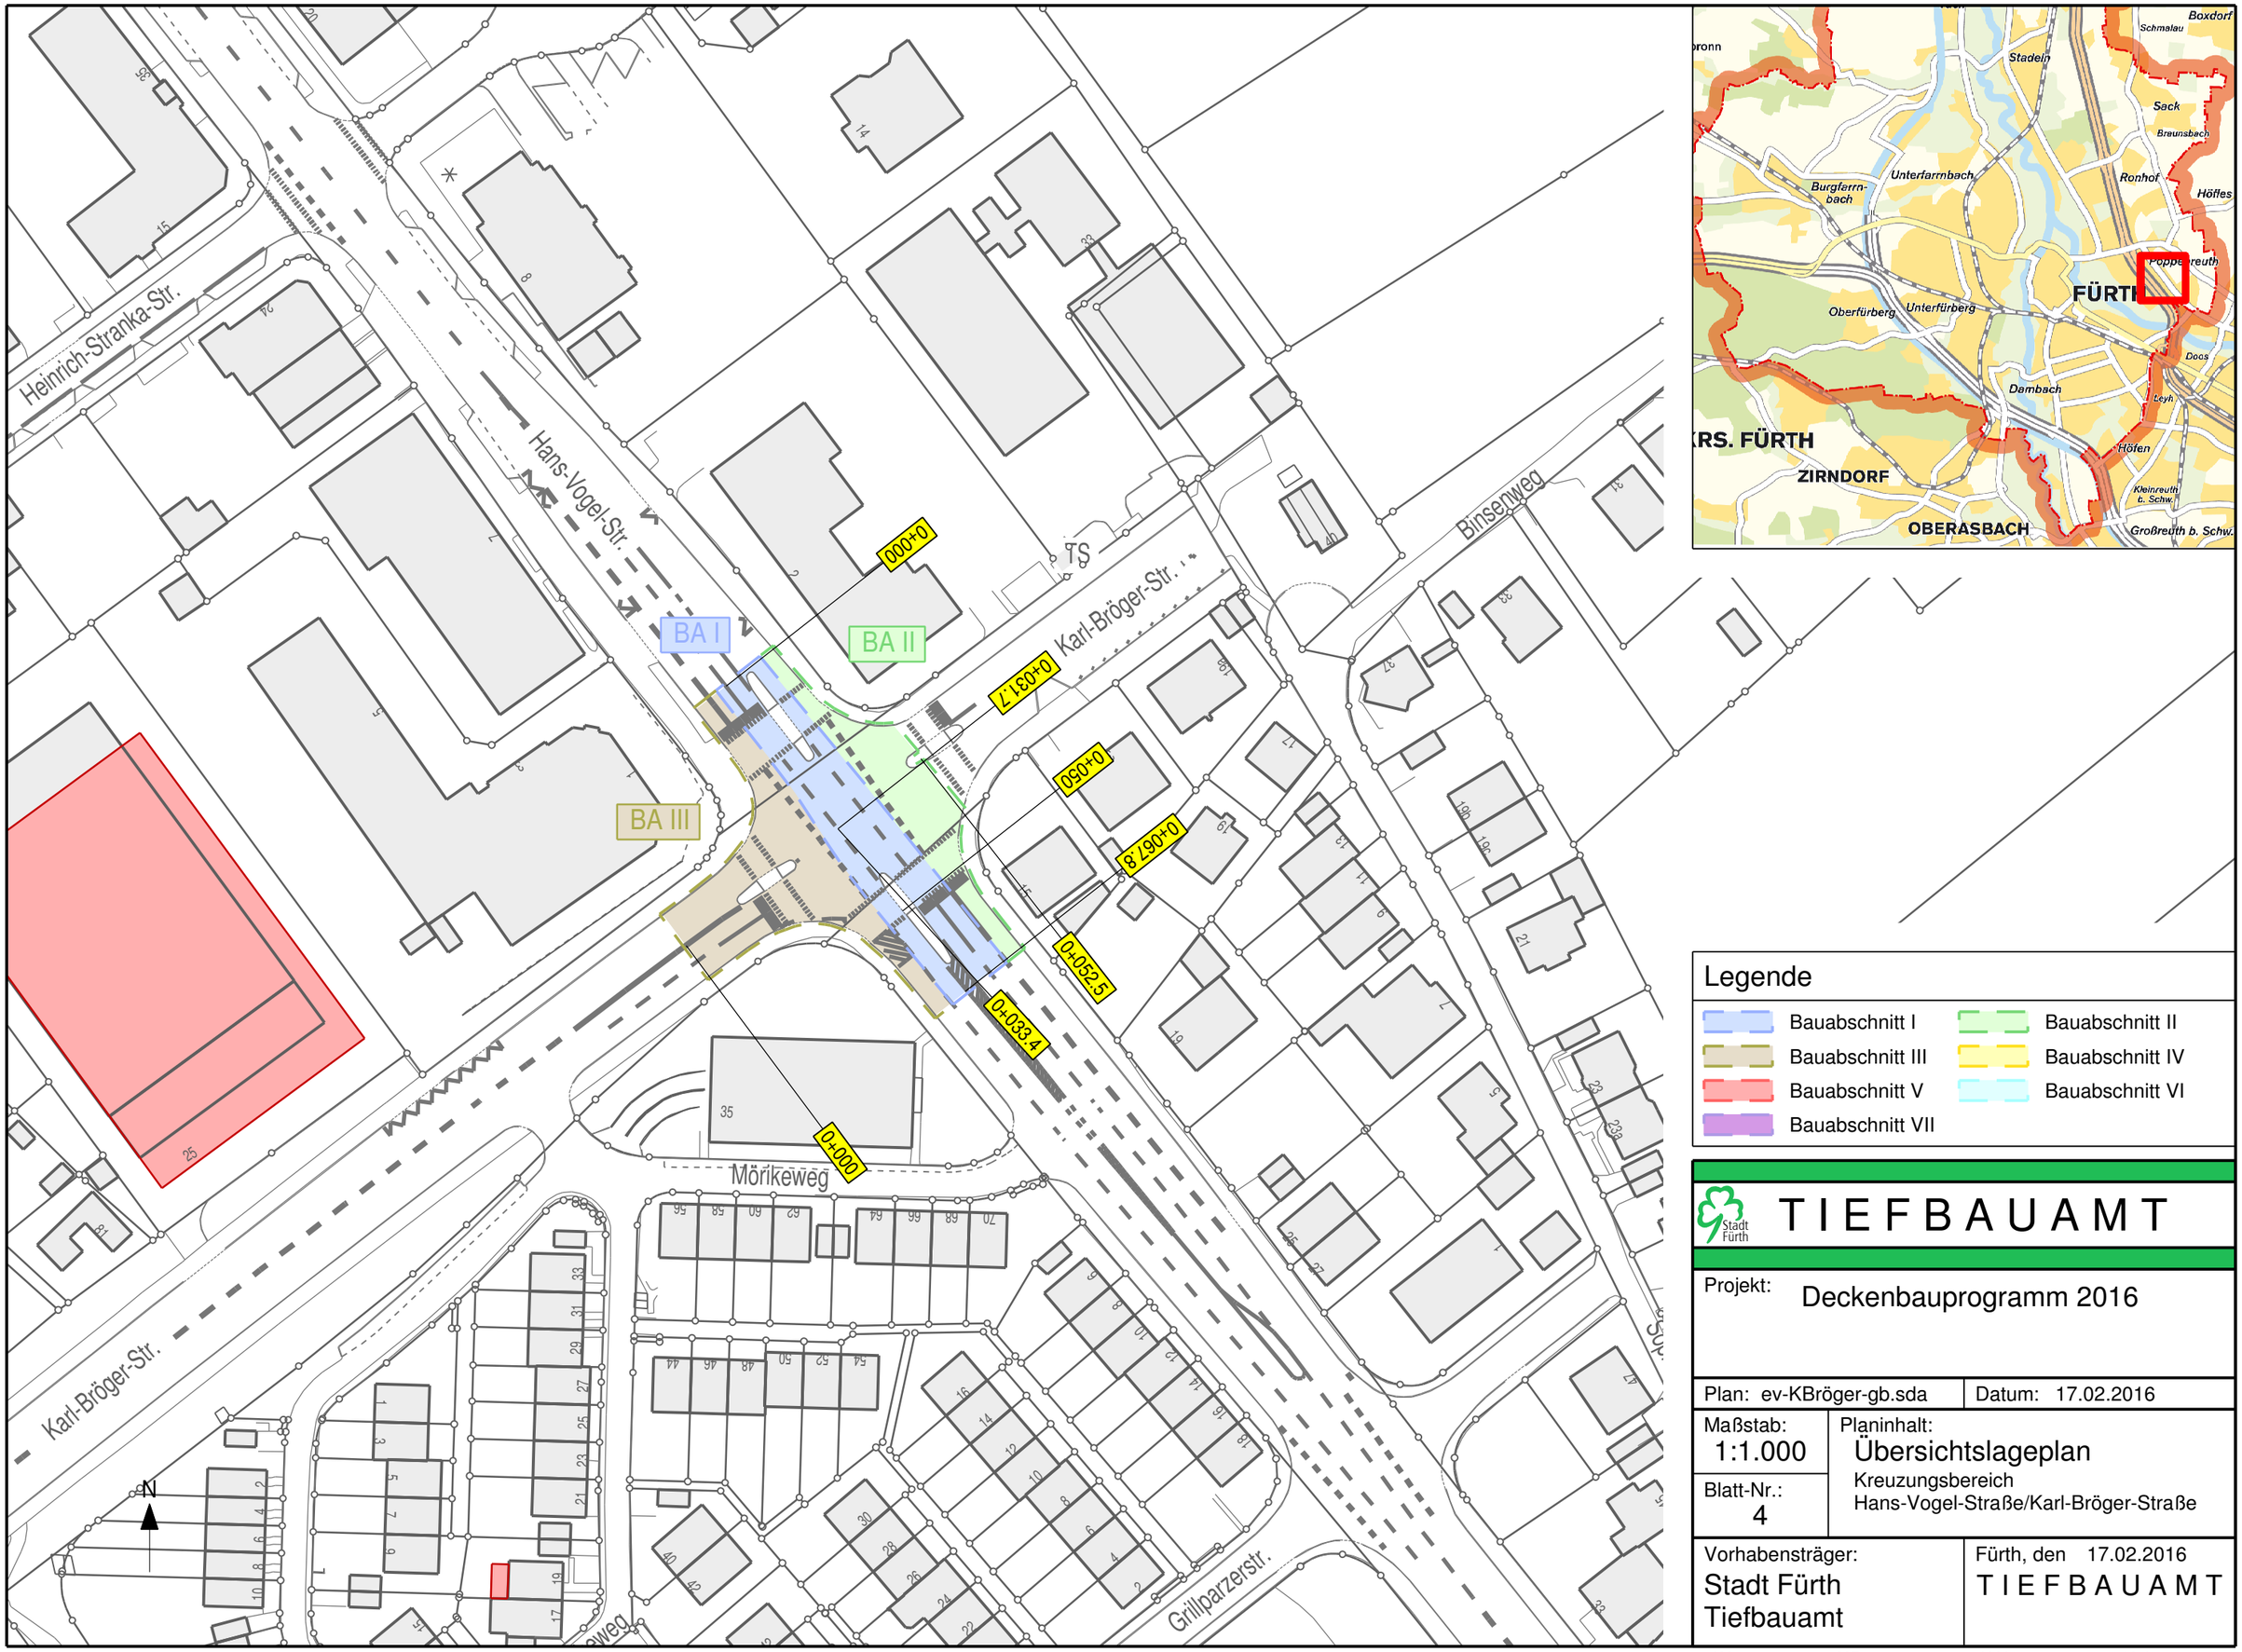

Legende

- Bauabschnitt I
- Bauabschnitt II
- Bauabschnitt III
- Bauabschnitt IV
- Bauabschnitt V
- Bauabschnitt VI
- Bauabschnitt VII

TIEFBAUAMT

Projekt: Deckenbauprogramm 2016

Plan: ev-KBröger-gb.sda	Datum: 17.02.2016
Maßstab: 1:1.000	Planinhalt: Übersichtslageplan Kreuzungsbereich Hans-Vogel-Straße/Karl-Bröger-Straße
Blatt-Nr.: 4	
Vorhabensträger: Stadt Fürth Tiefbauamt	Fürth, den 17.02.2016 TIEFBAUAMT

420 mm 297 mm 1000 16-4