

Fürth, 13.04.2016

**An alle Mitglieder
des Stadtrates**

**Zur Tagesordnung
der Sitzung des Stadtrates der Stadt Fürth
am Mittwoch, 13.04.2016, um 15:00 Uhr**

Ergänzung der Tagesordnung

- öffentlich -

- | | | |
|-------------|--|----------------------------------|
| 6.1. | Projektgenehmigung - Gehwegprogramm 2016 | TfA/177/2016
Nachtrag |
| 9.1. | Vorlage zu TOP 9 -ö-: Errichtung eines Parkhauses an der Gebhardtstraße | SpA/408/2016
Nachtrag |
| 9.2. | Antrag der CSU-Stadtratsfraktion vom 12.04.2016 - Parkhaus Gebhardtstraße und Parkflächen in der Karolinenstraße | Nachtrag |

gez. Dr. Jung
Oberbürgermeister

I. Vorlage

Beratungsfolge - Gremium	Termin	Status
Bau- und Werkausschuss	06.04.2016	öffentlich - Beschluss
Stadtrat	13.04.2016	öffentlich - Beschluss

Projektgenehmigung - Gehwegprogramm 2016

Aktenzeichen / Geschäftszeichen	
Anlagen: Lagepläne	

Beschlussvorschlag:

Beschluss für den Bau – und Werkausschuss am 06.04.2016

Die Vorlage des Baureferates wurde zur Kenntnis genommen.

Der Bau – und Werkausschuss empfiehlt dem Stadtrat die Erteilung der Projektgenehmigung für das Programm zur Erneuerung von Gehwegen 2016.

Beschluss für den Stadtrat am 13.04.2016

Die Vorlage des Baureferates wird zur Kenntnis genommen.

Der Stadtrat erteilt die Projektgenehmigung für das Programm zur Erneuerung von Gehwegen 2016 zu Gesamtkosten von 310.000,00 €.

Sachverhalt:

In Vollzug der Haushaltskonsolidierungsmaßnahmen werden seitens des Stadtrates für die Erneuerung von Gehwegen Mittel zur Verfügung gestellt.

Für 2016 konnten bei der HH – stelle 6300.9540.0000 Mittel in Höhe von 200.000,00 € bereitgestellt werden. Des Weiteren stehen aus dem Haushaltsrest 150.000,00 € zur Verfügung.

Die gesamt zur Verfügung stehenden Mittel betragen somit 350.000,00 €

Auf Grund des baulichen Zustandes sind nachfolgende Gehwegbereiche zur Erneuerung 2016 vorgesehen:

Bremerstraße zwischen Seeacker- und Kronacher Straße (beidseitig):	235.600,00 €
Gutenbergstraße zwischen Cadolzheimer- und Hardstraße (beidseitig):	<u>74.400,00 €</u>
Gesamt:	310.000,00 €

Eine gesonderte Bürgerbeteiligung ist nicht vorgesehen, da der Straßenquerschnitt nicht verändert wird, d.h. dass die vorhandenen schadhafte Gehwege lediglich entsprechend den derzeitigen technischen Anforderungen erneuert werden. Das Tiefbauamt wird die Anlieger mit „Wurfzettel“ rechtzeitig vor Baubeginn über die vorgesehenen Maßnahmen informieren und darauf hinweisen, dass die Maßnahmen gegenüber den bevorteilten Grundstückseigentümern nach KAG abgerechnet werden. Weiterhin soll, nach Zustimmung des Bau – und Werkausschusses, in der Stadtzeitung auf die beabsichtigten Maßnahmen und die Beitragserhebung hingewiesen werden.

Finanzierung:

Finanzielle Auswirkungen		jährliche Folgekosten	
<input type="checkbox"/> nein	<input checked="" type="checkbox"/> ja	Gesamtkosten 310.000,00 €	<input checked="" type="checkbox"/> nein <input type="checkbox"/> ja €
Veranschlagung im Haushalt			
<input type="checkbox"/> nein	<input checked="" type="checkbox"/> ja	bei HHst. 6300.9540.0000 200.000 € Budget-Nr. im	<input type="checkbox"/> Vwhh <input checked="" type="checkbox"/> Vmhh
		bei HHst 6300.9540.0000 HR 150.000 €	
		Gesamt 350.000 €	
wenn nein, Deckungsvorschlag:			

Beteiligungen

Auftrag:	Käm beteiligt	an Tiefbauamt von	16.03.2016
Ergebnis:			

II. BMPA / SD zur Versendung mit der Tagesordnung

III. Beschluss zurück an **Tiefbauamt**

Fürth, 23.03.2016

Unterschrift der Referentin bzw.
des Referenten

Tiefbauamt



Auszug aus dem Geoinformationssystem der Stadt Fürth




gedruckt von: Neidlein Manfred

Datum: 26.02.2016

Maßstab: 1:750

Die Inhalte dieser Karte sind gesetzlich geschützt und dürfen nur für stadtinterne dienstliche Zwecke genutzt werden. Bei Fragen hierzu wenden Sie sich bitte an das für den Kartendienst zuständige Amt. Weitere Informationen erhalten Sie im Intranet der Stadt Fürth unter der Adresse "http://fu-intranet/Desktopdefault.aspx?tabid=235/"

Geobasisdaten © Bayerische Vermessungsverwaltung 2015

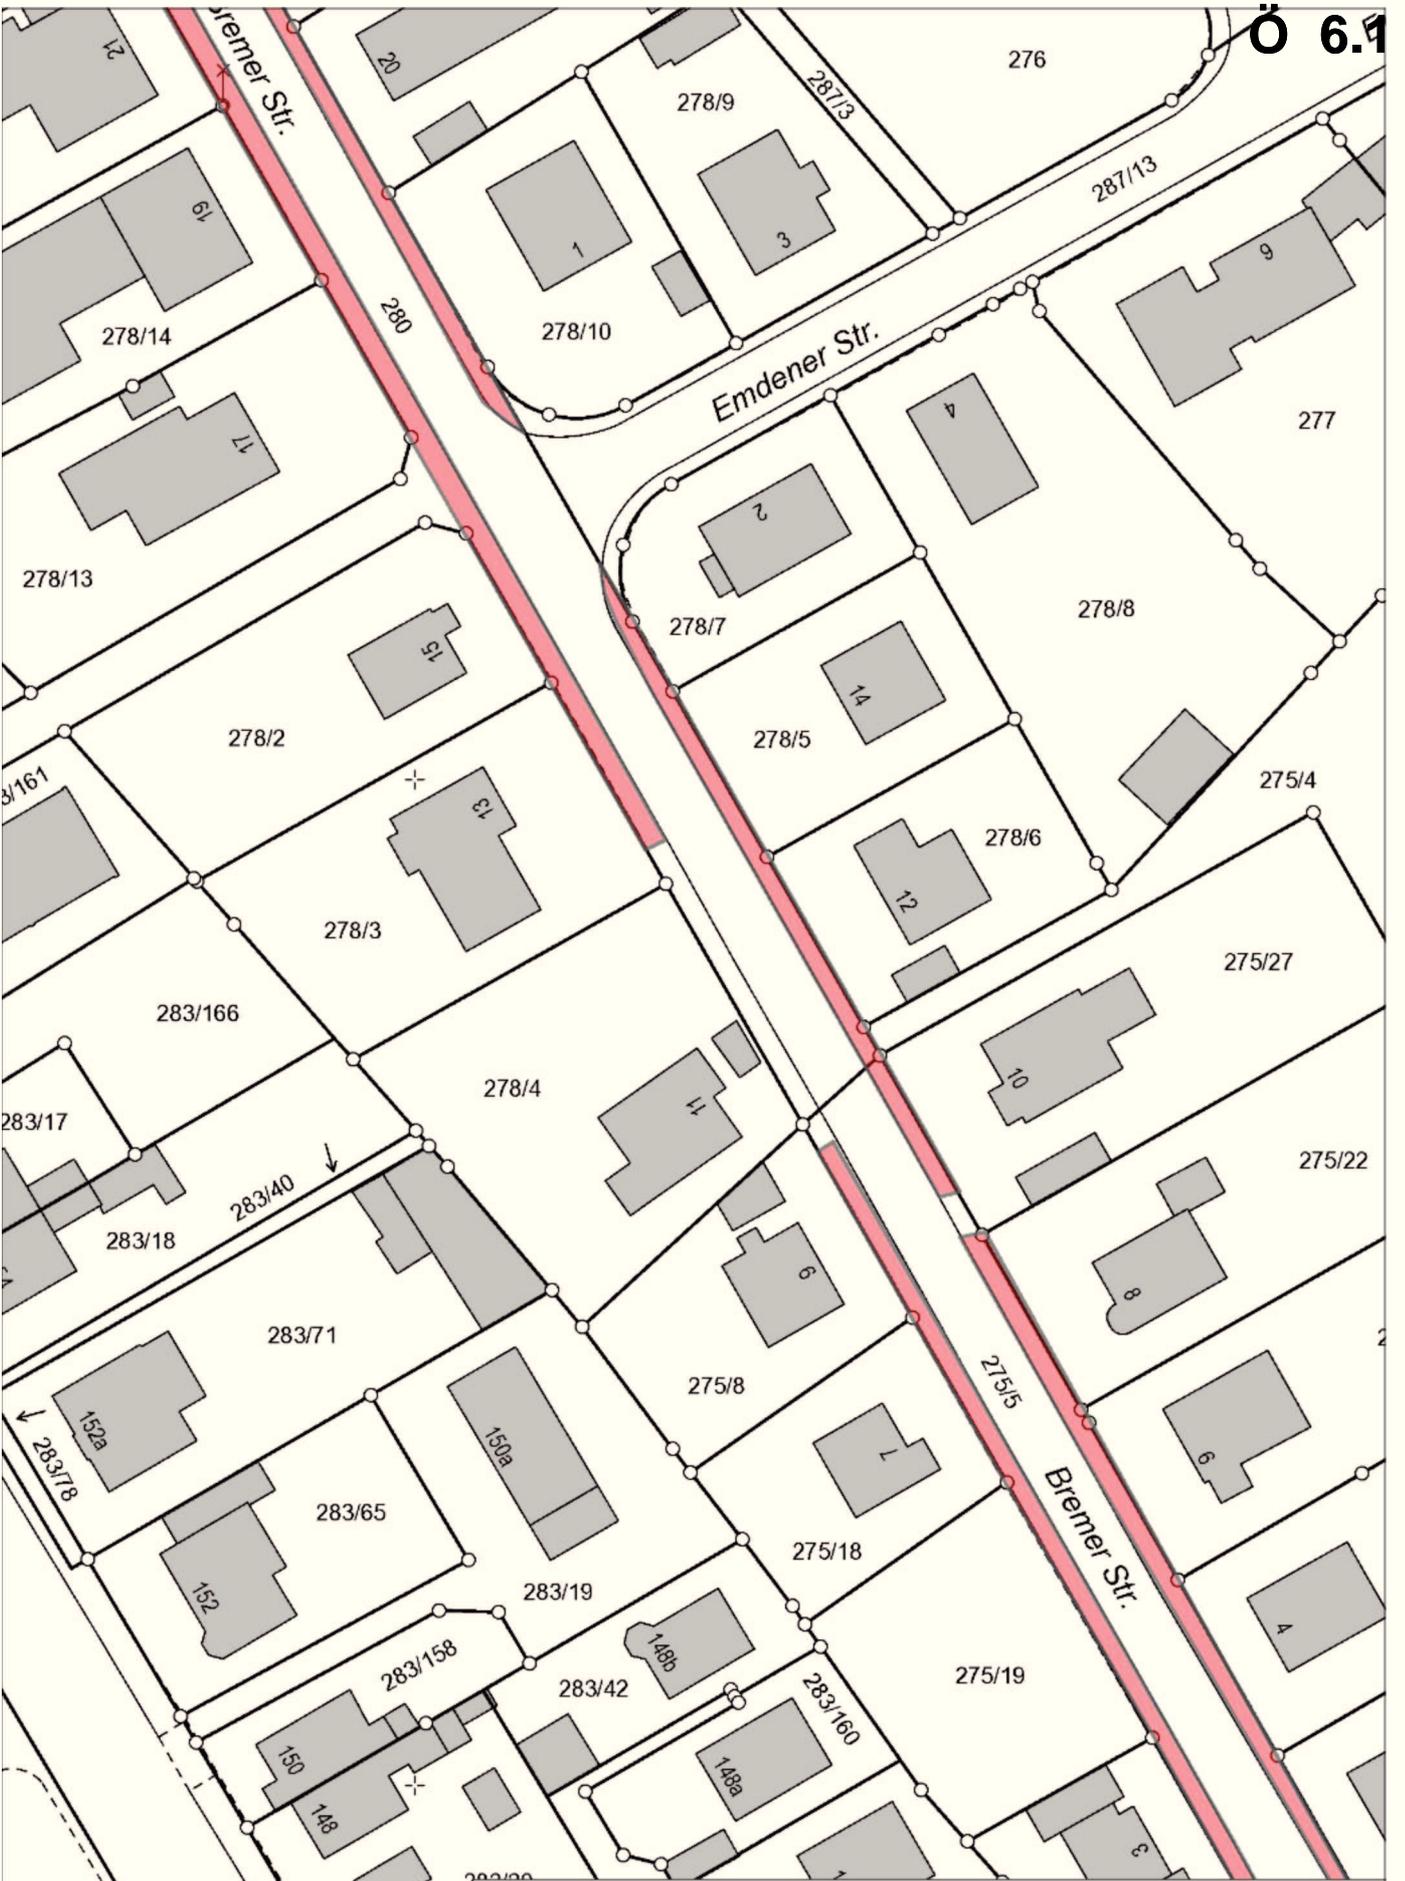


Auszug aus dem Geoinformationssystem der Stadt Fürth



gedruckt von: Neidlein Manfred Datum: 26.02.2016 Maßstab: 1:750

Die Inhalte dieser Karte sind gesetzlich geschützt und dürfen nur für stadtinterne dienstliche Zwecke genutzt werden. Bei Fragen hierzu wenden Sie sich bitte an das für den Kartendienst zuständige Amt. Weitere Informationen erhalten Sie im Intranet der Stadt Fürth unter der Adresse "<http://fu-intranet/Desktopdefault.aspx/tabid-235/>"
Geobasisdaten © Bayerische Vermessungsverwaltung 2015

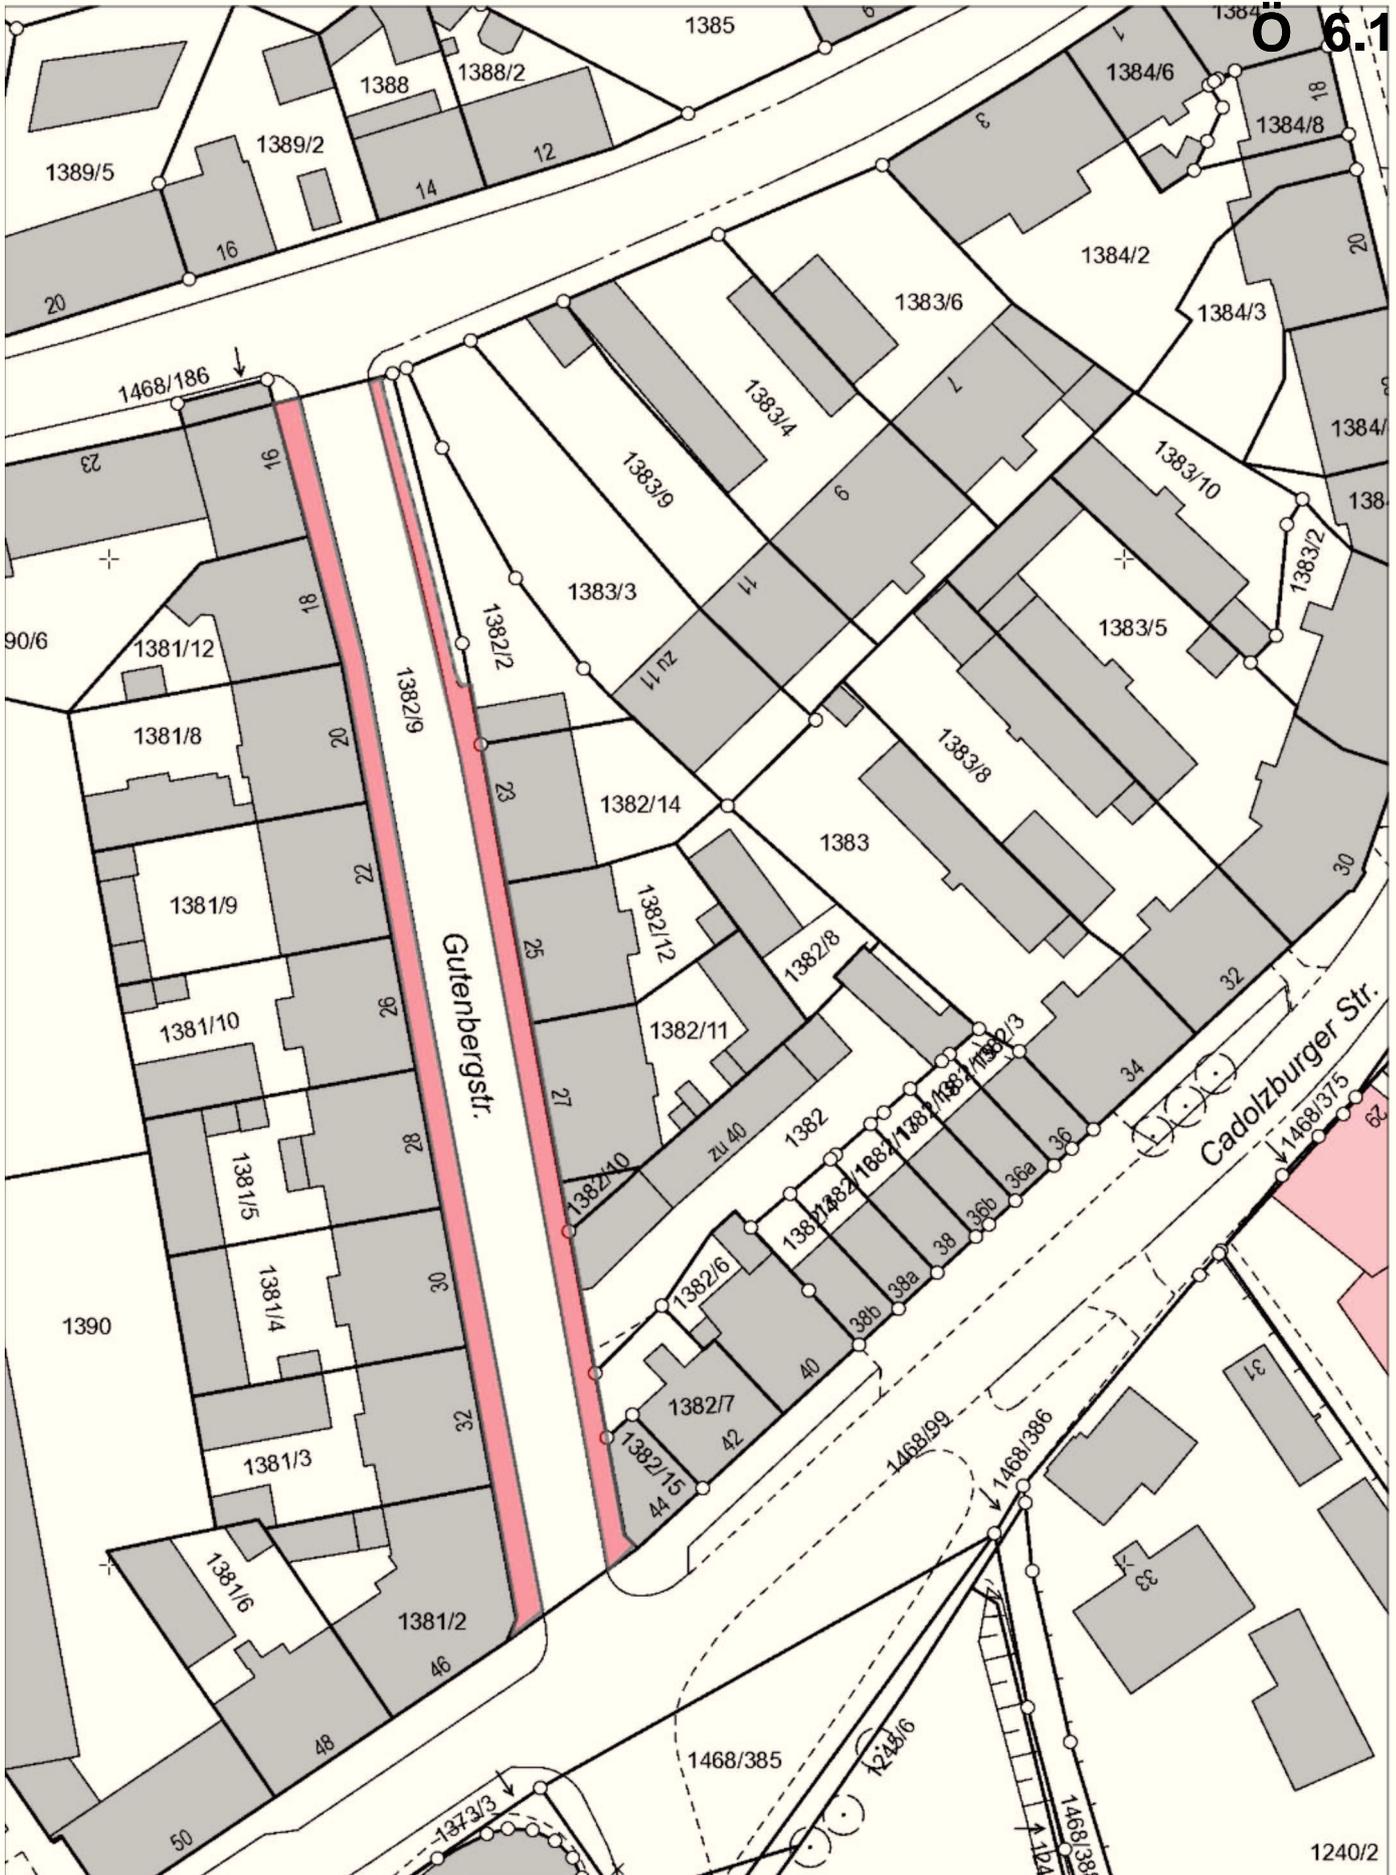

Auszug aus dem Geoinformationssystem der Stadt Fürth



gedruckt von: Neidlein Manfred

Datum: 26.02.2016

Maßstab: 1:750

Die Inhalte dieser Karte sind gesetzlich geschützt und dürfen nur für stadtinterne dienstliche Zwecke genutzt werden. Bei Fragen hierzu wenden Sie sich bitte an das für den Kartendienst zuständige Amt. Weitere Informationen erhalten Sie im Intranet der Stadt Fürth unter der Adresse "<http://fu-intranet/Desktopdefault.aspx?tabid=235/>"

Geobasisdaten © Bayerische Vermessungsverwaltung 2015

I. Vorlage

Beratungsfolge - Gremium	Termin	Status
Stadtrat	13.04.2016	öffentlich - Beschluss

Errichtung eines Parkhauses an der Gebhardtstraße

Aktenzeichen / Geschäftszeichen	
Anlagen: Lageplan Systemskizze	

Beschlussvorschlag:

Der Stadtrat nimmt den Vortag des Baureferenten zur Kenntnis und beauftragt das Baureferat ein entsprechendes Konzept zur Realisierung eines Parkhauses an der Gebhardtstraße zu entwickeln; dieses ist dann einschließlich einer angepassten Kostenermittlung erneut vorzulegen.

Sachverhalt:

Im Bereich der ehemaligen Bahnflächen an der Gebhardtstraße hat die Stadt Fürth Flächen zur Errichtung eines Parkhauses erworben. Der genaue Standort befindet sich unmittelbar südlich des U-Bahn-Ein/Ausganges „Pickertstraße“ südlich der Gebhardtstraße. Aufgrund des hohen Parkdrucks in den umliegenden Quartieren soll hier nun ein Parkhaus mit ca. 300 - 400 Stellplätzen auf 4 - 5 Ebenen errichtet werden; eine entsprechender Lageplan und eine Systemskizze liegen dieser Beschlussvorlage bei.

Die Finanzierung soll durch die Einnahmen aus der Stellplatzabläse, aus der Vermietung von Stellplätzen an die Bewohner der Umgebung, durch Parkgebühren und möglicherweise durch die Mitfinanzierung von privaten Interessenten sichergestellt werden.

Gem. der Kostenschätzung aus dem Jahre 2014 ergibt sich ein Investitionsvolumen von ca. 7,4 Mio. €.

Zur Klärung und Festlegung der Bauherrn- bzw. Betreiberfunktion finden derzeit Gespräche mit der infra-Fürth statt.

Der Stadtrat beauftragt nun die Verwaltung ein Konzept zur Realisierung eines Parkhauses an der Gebhardtstraße zu entwickeln; dieses ist dann einschließlich einer angepassten Kostenermittlung erneut vorzulegen.

Finanzierung:

Finanzielle Auswirkungen		jährliche Folgekosten				
<input type="checkbox"/> nein	<input type="checkbox"/> ja	Gesamtkosten	€	<input type="checkbox"/> nein	<input type="checkbox"/> ja	€
Veranschlagung im Haushalt						
<input type="checkbox"/> nein	<input type="checkbox"/> ja	Hst.	Budget-Nr.	im	<input type="checkbox"/> Vwhh	<input type="checkbox"/> Vmhh
wenn nein, Deckungsvorschlag:						




Beteiligungen

- II. BMPA / SD zur Versendung mit der Tagesordnung
- III. Beschluss zurück an **Stadtplanungsamt**

Fürth, 11.04.2016

Unterschrift der Referentin bzw.
des Referenten

Stadtplanungsamt

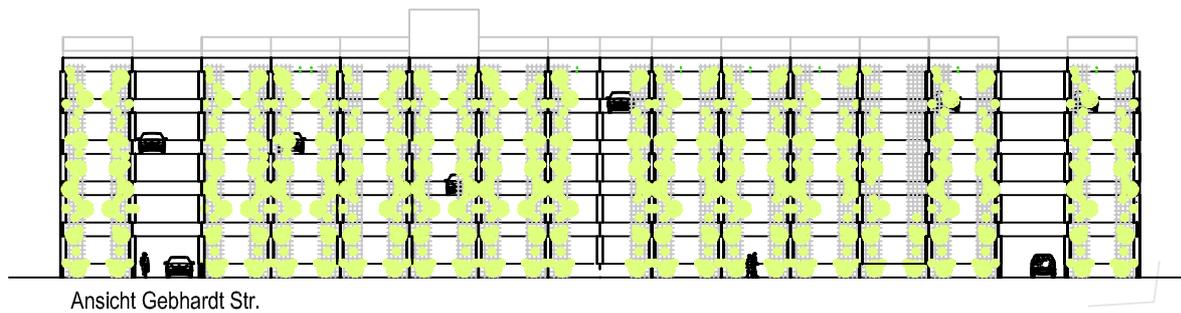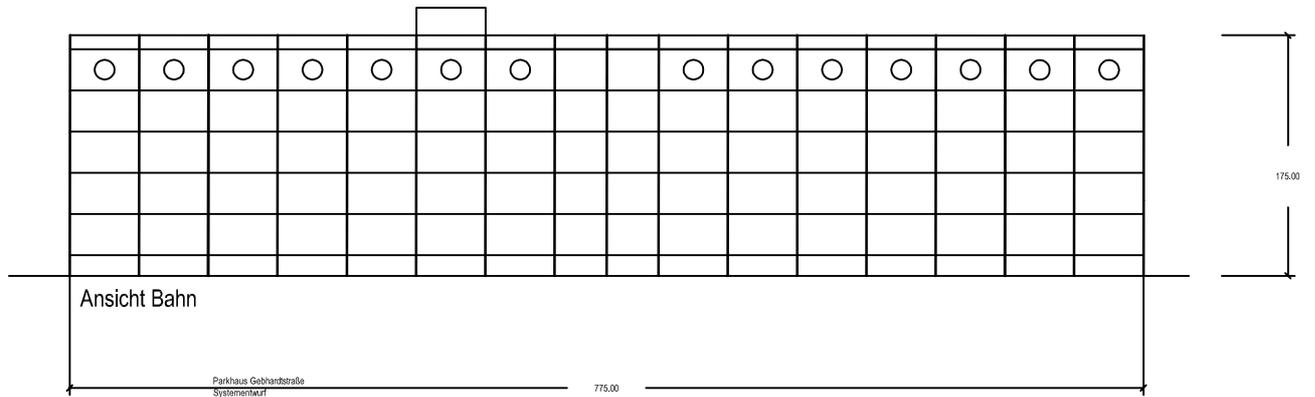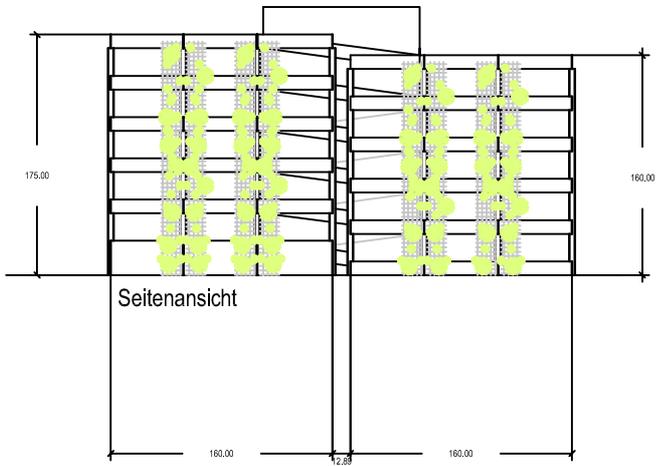


Stadtplanungsamt

Parkhaus Gebhardtstr.
Systementwurf

Fürth, 08.04.2016
Stadtplanungsamt



-M o s t-
Dipl. Ing., Amtsleiter

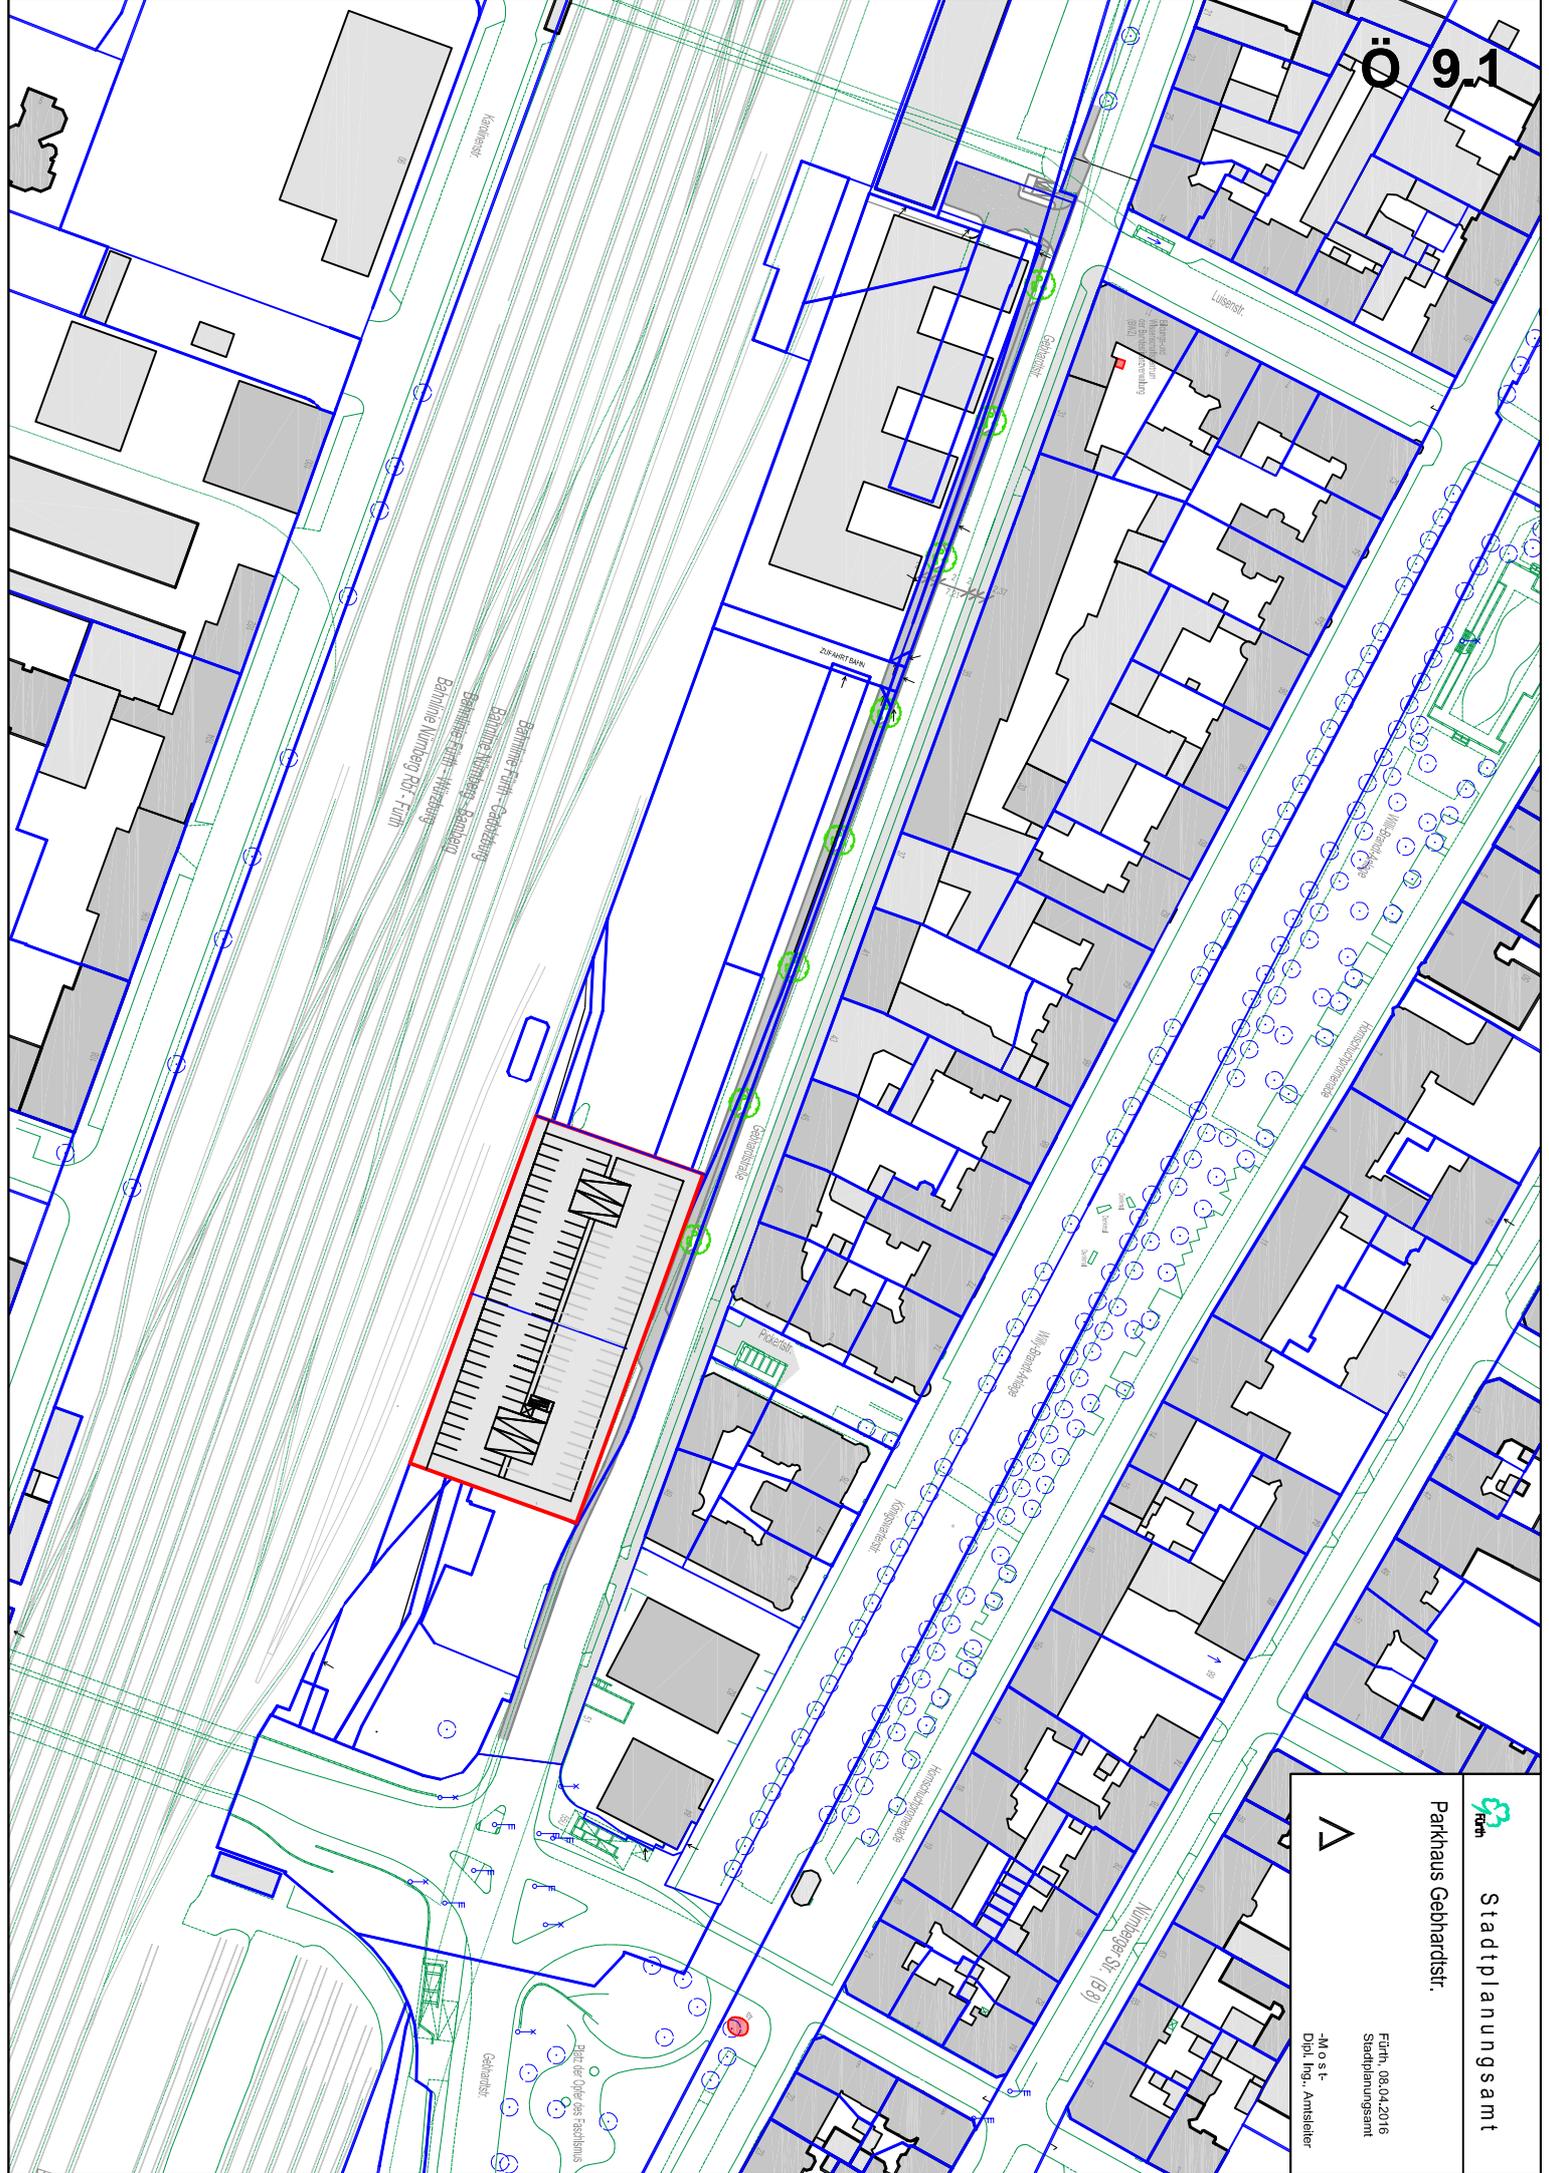



Verfügung zum Antrag

Antragsteller CSU-Stadtratsfraktion	Antragsnummer AG/0734/2016	Antragsdatum 12.04.2016
Gegenstand des Antrags Antrag der CSU-Stadtratsfraktion vom 12.04.2016 - Parkhaus Gebhardtstraße und Parkflächen in der Karolinenstraße		Bearbeiter Harald Holmer

I. Gemäß Rücksprache mit dem Oberbürgermeister wird der Antrag wie folgt behandelt:

Stadtrat
(als Nachtrag für die kommende Sitzung)

II. BMPA/SD

1. Mail an Antragsteller/in bzw. antragstellende Fraktion/Gruppe
2. Mail an **Rf. V zur Vorbereitung für die Sitzung**
3. Mail an alle Fraktionen, Gruppen, Einzelstadtratsmitglieder, BMPA, BMDA/StR
4. den Antrag auf die Tagesordnung setzen

III. Z. A.

Fürth, 13.04.2016
BMPA/SD
I.A.
gez. Holmer

Christlich-Soziale Union in Bayern



CSU-Fraktion im Fürther Rathaus • Kurgartenstraße 37 • 90762 Fürth

Oberbürgermeister
Dr. Thomas Jung

Stadt Fürth

per Fax 974-1005

OBERBÜRGERMEISTER**13. April 2016**

D/PM	D/VZ	BMPA	GST	RpA	Infra
Ref. I	Ref. II	Ref. III	Ref. IV	Ref. V	Ref. VI
Zur Kts.			z.w.V.		
m.d.B. um Stellungnahme					
bitte Antwort zur Unterschrift vorlegen					

Kurgartenstraße 37

90762 Fürth

Telefon (09 11) 74 07 23-0

Telefax (09 11) 74 07 23-8

e-mail csu@fuerth.de

Bankverbindung:

HypoVereinsbank Fürth

Kto-Nr. 472 76 06 • BLZ 762 200 73

Fürth, den 12. April 2016

Sehr geehrter Herr Oberbürgermeister,

im Namen der CSU-Stadtratsfraktion stelle ich zur nächsten Sitzung des Stadtrates am 13. April 2016 folgende Anträge:

1. Die Verwaltung wird beauftragt, eine Umsetzung des lange geplanten Parkhauses an der Gebhardtstraße sicherzustellen und die notwendigen Schritte einzuleiten. Das Parkhaus soll spätestens zu 31.12.2018 in Betrieb genommen werden. Das untere Parkdeck ist so herzustellen, dass es während der Kirchweih für die Fahrzeuge der Schausteller nutzbar ist.
2. Die Verwaltung wird beauftragt, zu prüfen ob an der Karolinenstraße evtl. nicht mehr benötigte Bahnflächen erworben werden können. Für die Anwohner der Südstadt sollen hier Parkmöglichkeiten geschaffen werden. Ein langgestrecktes Parkhaus an den Gleisanlagen würde zusätzlich dem Lärmschutz dienen.

Begründung:

Wir begrüßen ausdrücklich die Vorlage der Verwaltung unter Tagesordnungspunkt 9 der Stadtratssitzung. Allerdings fehlt der von nachdrücklich geforderte Zeitplan für die Umsetzung. Zu lange schon wird über dieses Parkhaus nur geredet, es ist an der Zeit konkret mit der Umsetzung zu beginnen. Neben der dringend nötigen Entlastung für die Anwohner im gesamten Umfeld, würden endlich auch die Probleme während der Kirchweih angegangen und die Grünanlagen können entlastet werden.

Mit freundlichen Grüßen

Dietmar Helm
Fraktionsvorsitzender