Bestandsplan mit Längsschnitt, Ansicht und Details

Anlage 2

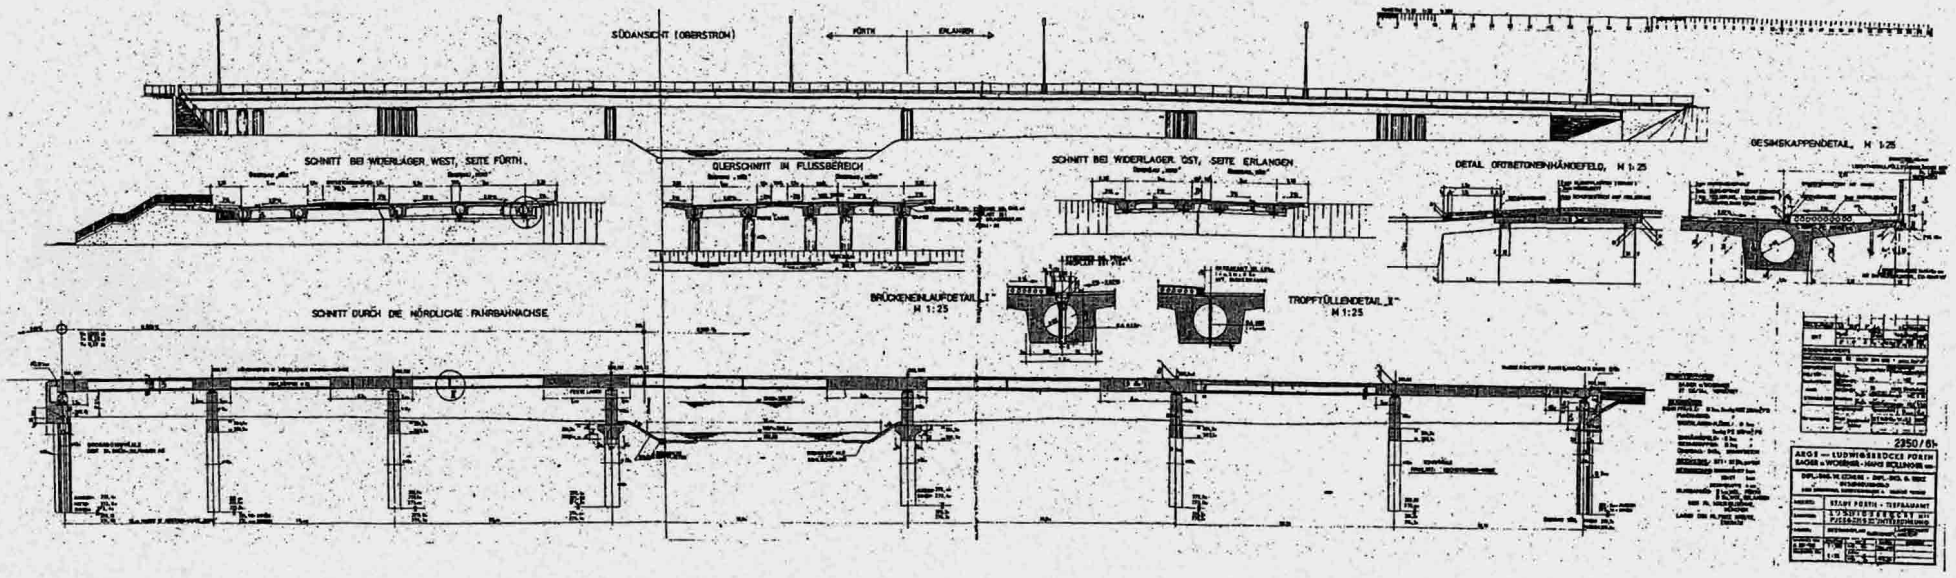

Instandsetzungsmaßnahmen (Zusammenfassung):

- Beseitigung der Schäden im Bereich der Übergangsfuge zwischen den Überbauten und dem östlichen WL
- Betonsanierung an den Endquerträgern der Längsspannglieder
- Betonsanierung der Widerlager-Kammerwände
- Erneuerung der ÜKO's (einbetonierte Kabelrohre (Sparten) vorher entfernen !)
- Instandsetzung der Lager an den Widerlagern
- Entfernen des Einhängefeldes
- Erneuerung der Gesimskappen und der Gehwegdecke (Auslagerung der Versorgungsleitungen)
- Erneuerung des gesamten Brückenbelages einschließlich Dichtungsschicht
- Erneuerung der Geländer und Lichtmasten