Anlage 1

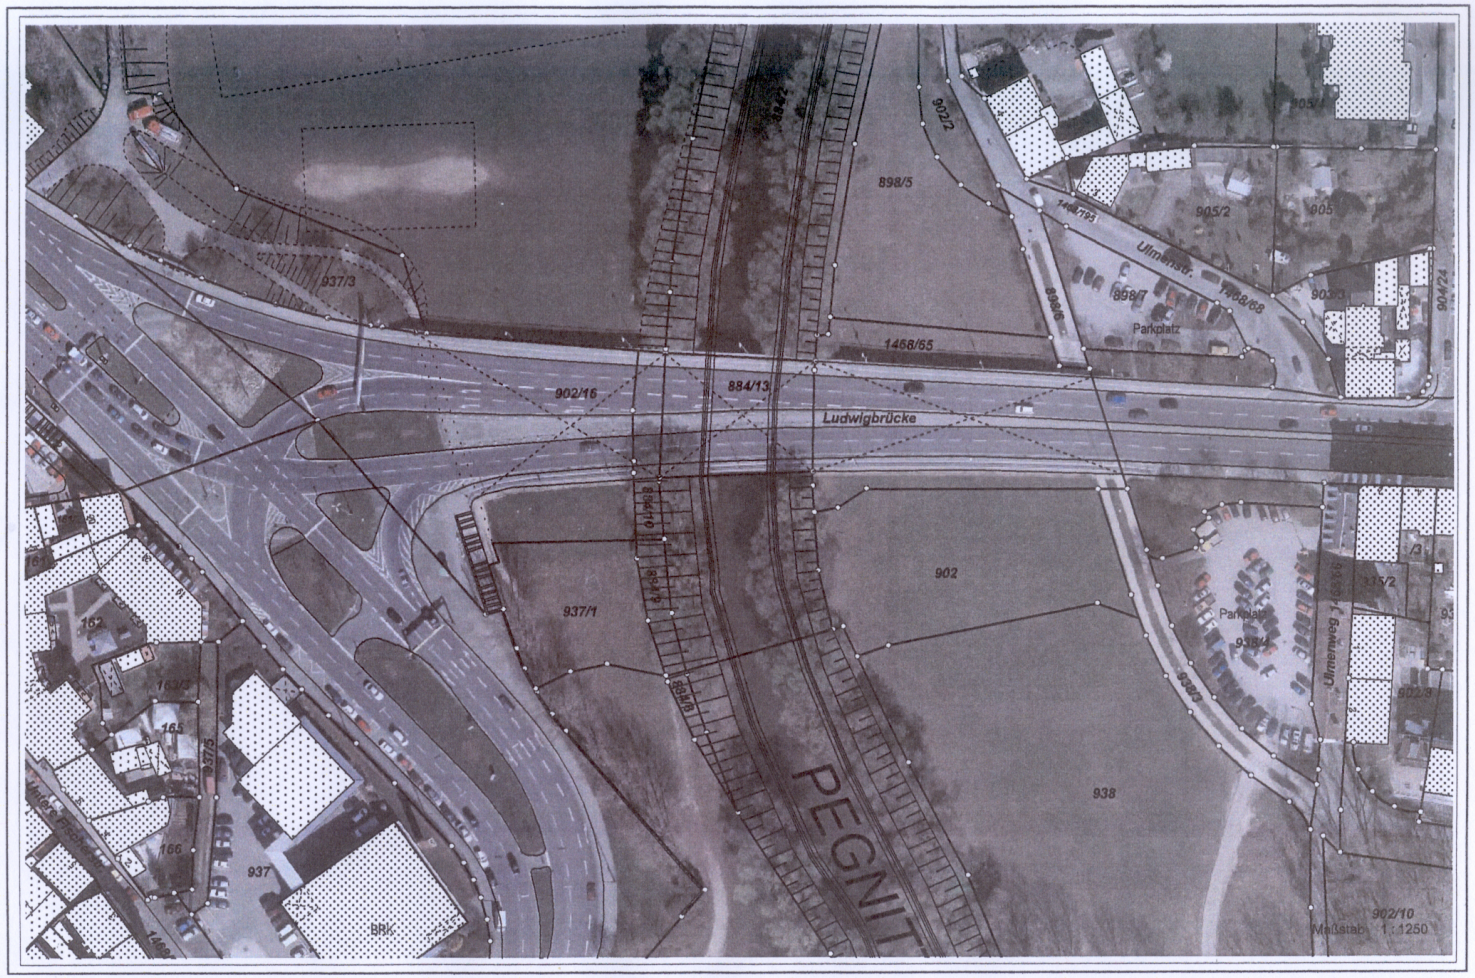
937/3
898/5
902/2
905/2
905
Ulmerstr.
1468/68
898/7
Parkplatz
1468/65
902/16
884/13
Ludwigbrücke
884/10
884/9
884/8
902
937/1
938
Parkplatz
Ulmerweg
937
BRK
PEGNITZ
902/10
Maßstab 1:1250