


W:\PI\CAD Projekte\CAD Objektplanung\Helmplatz\Helmplatz\_15.02.10\_sch\_.dwg  
W:\PI\B\Objektplanung\Helmplatz\Pläne\aktuell\02.2015\Helmplatz\_20.2.2015\_mit\_Legende.psd

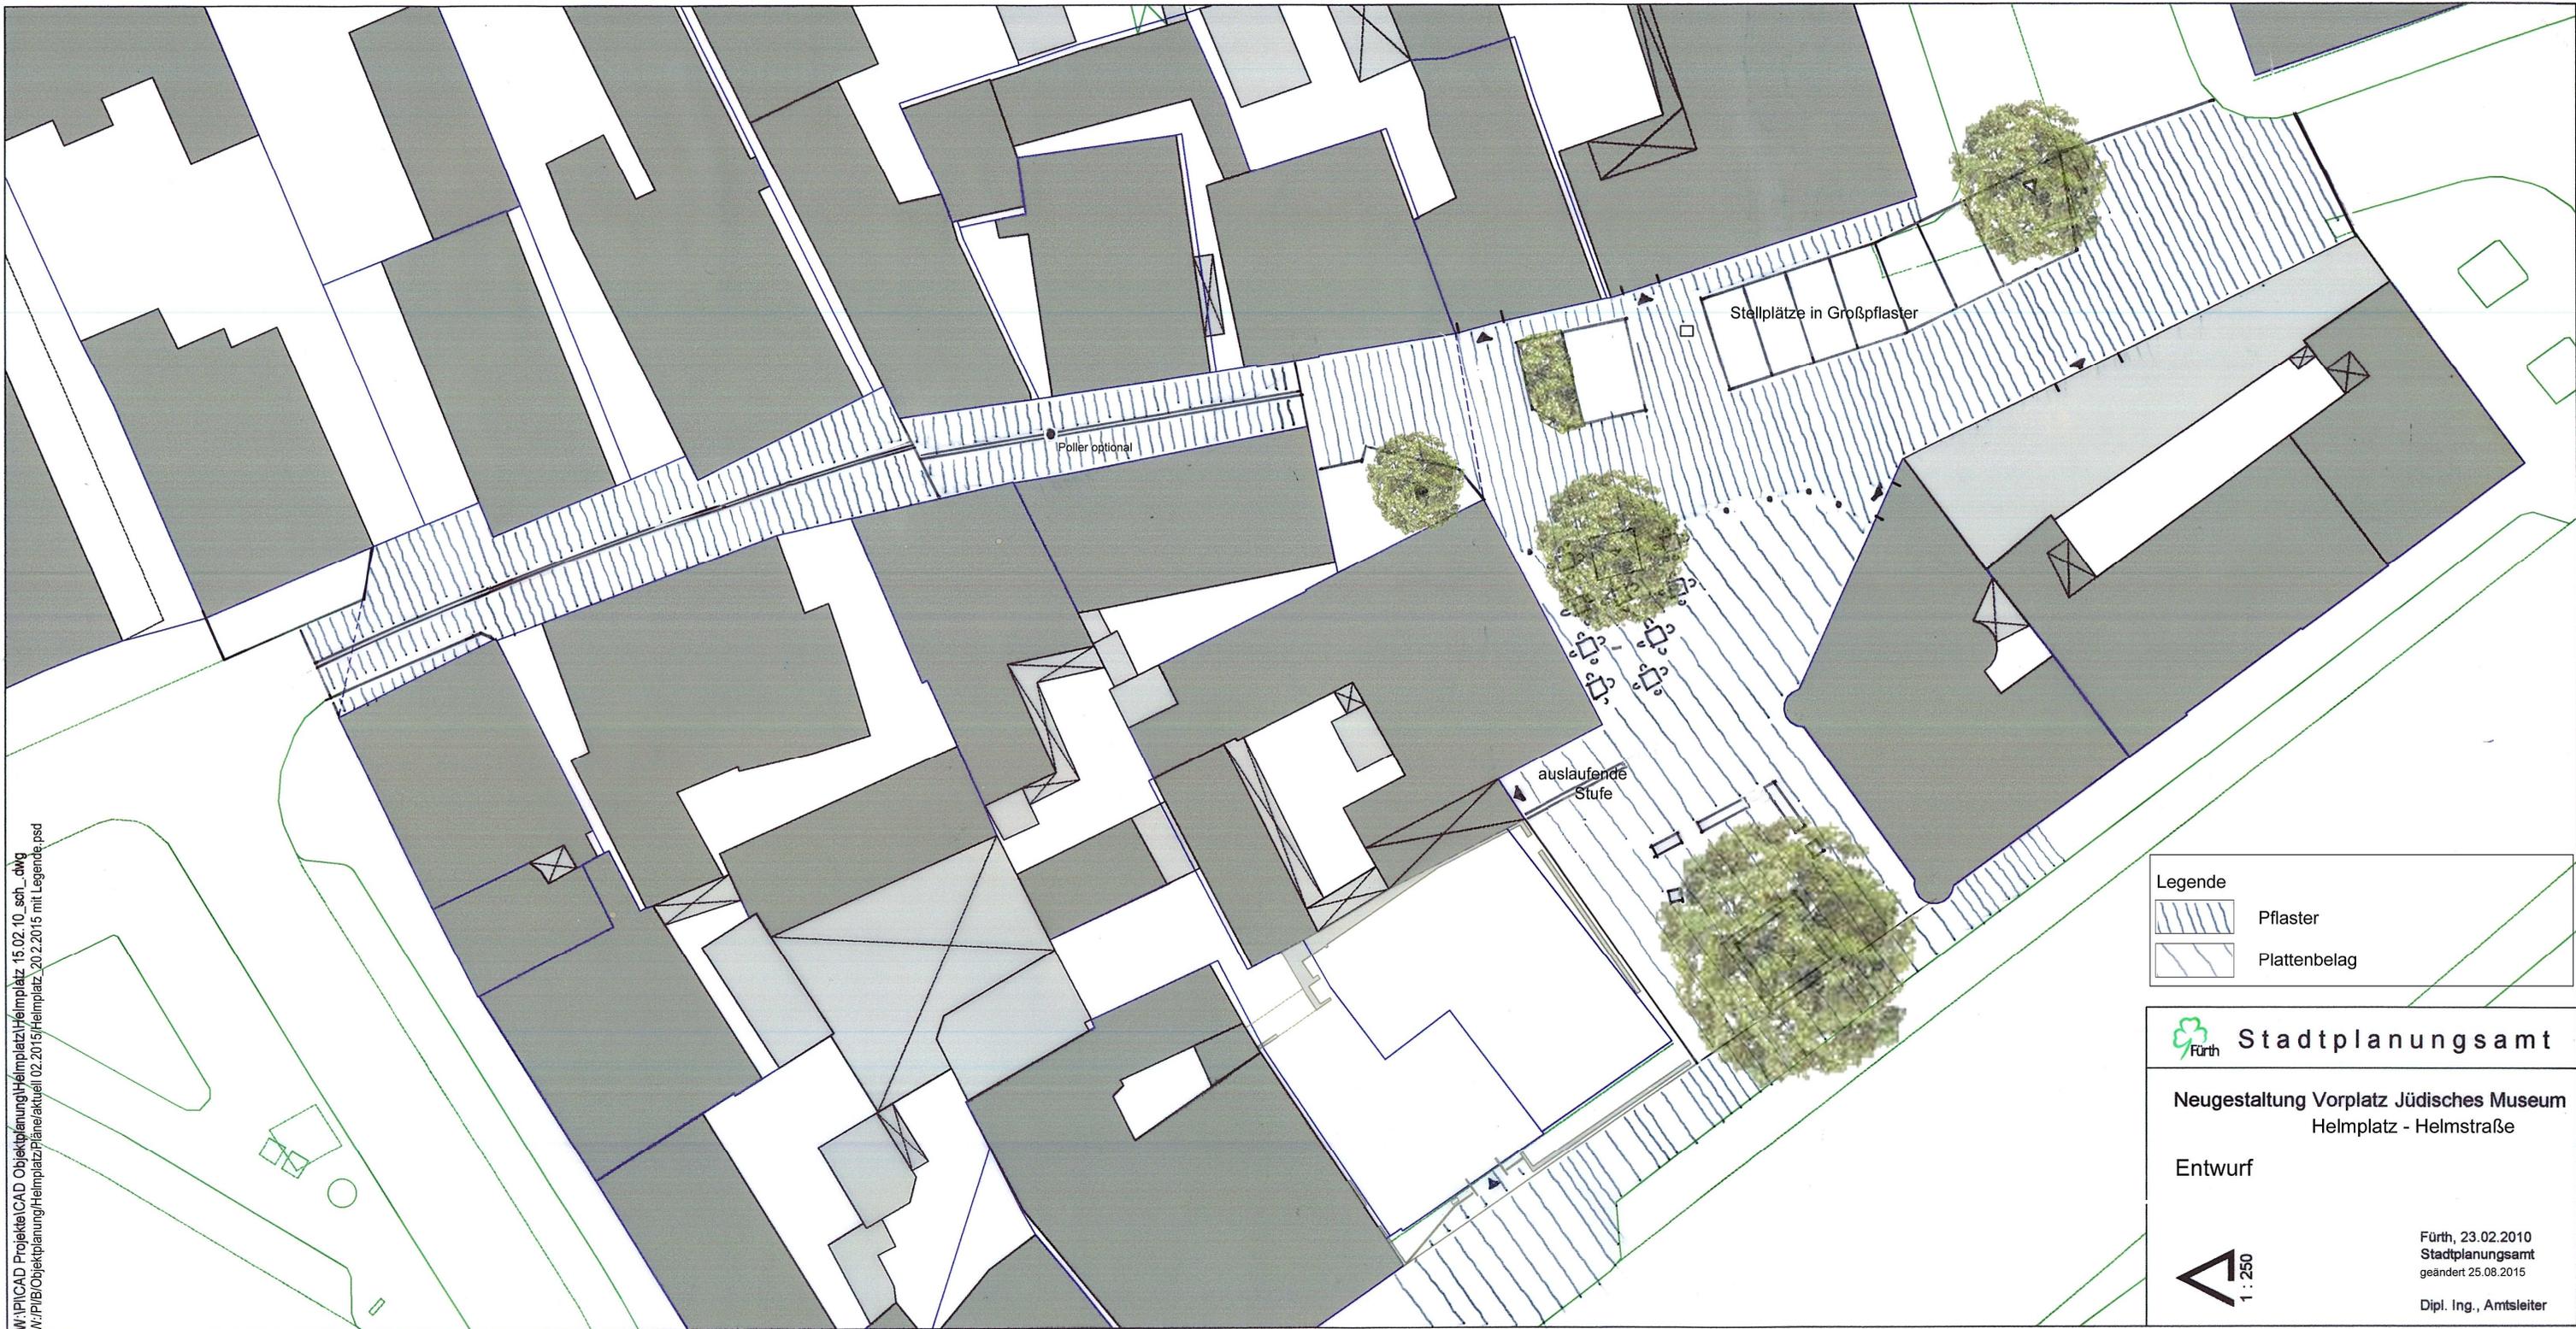

Legende	
	Pflaster
	Plattenbelag

 **Stadtplanungsamt**

**Neugestaltung Vorplatz Jüdisches Museum  
Helmplatz - Helmstraße**

Entwurf

 1 : 250

Fürth, 23.02.2010  
Stadtplanungsamt  
geändert 25.08.2015

Dipl. Ing., Amtsleiter