


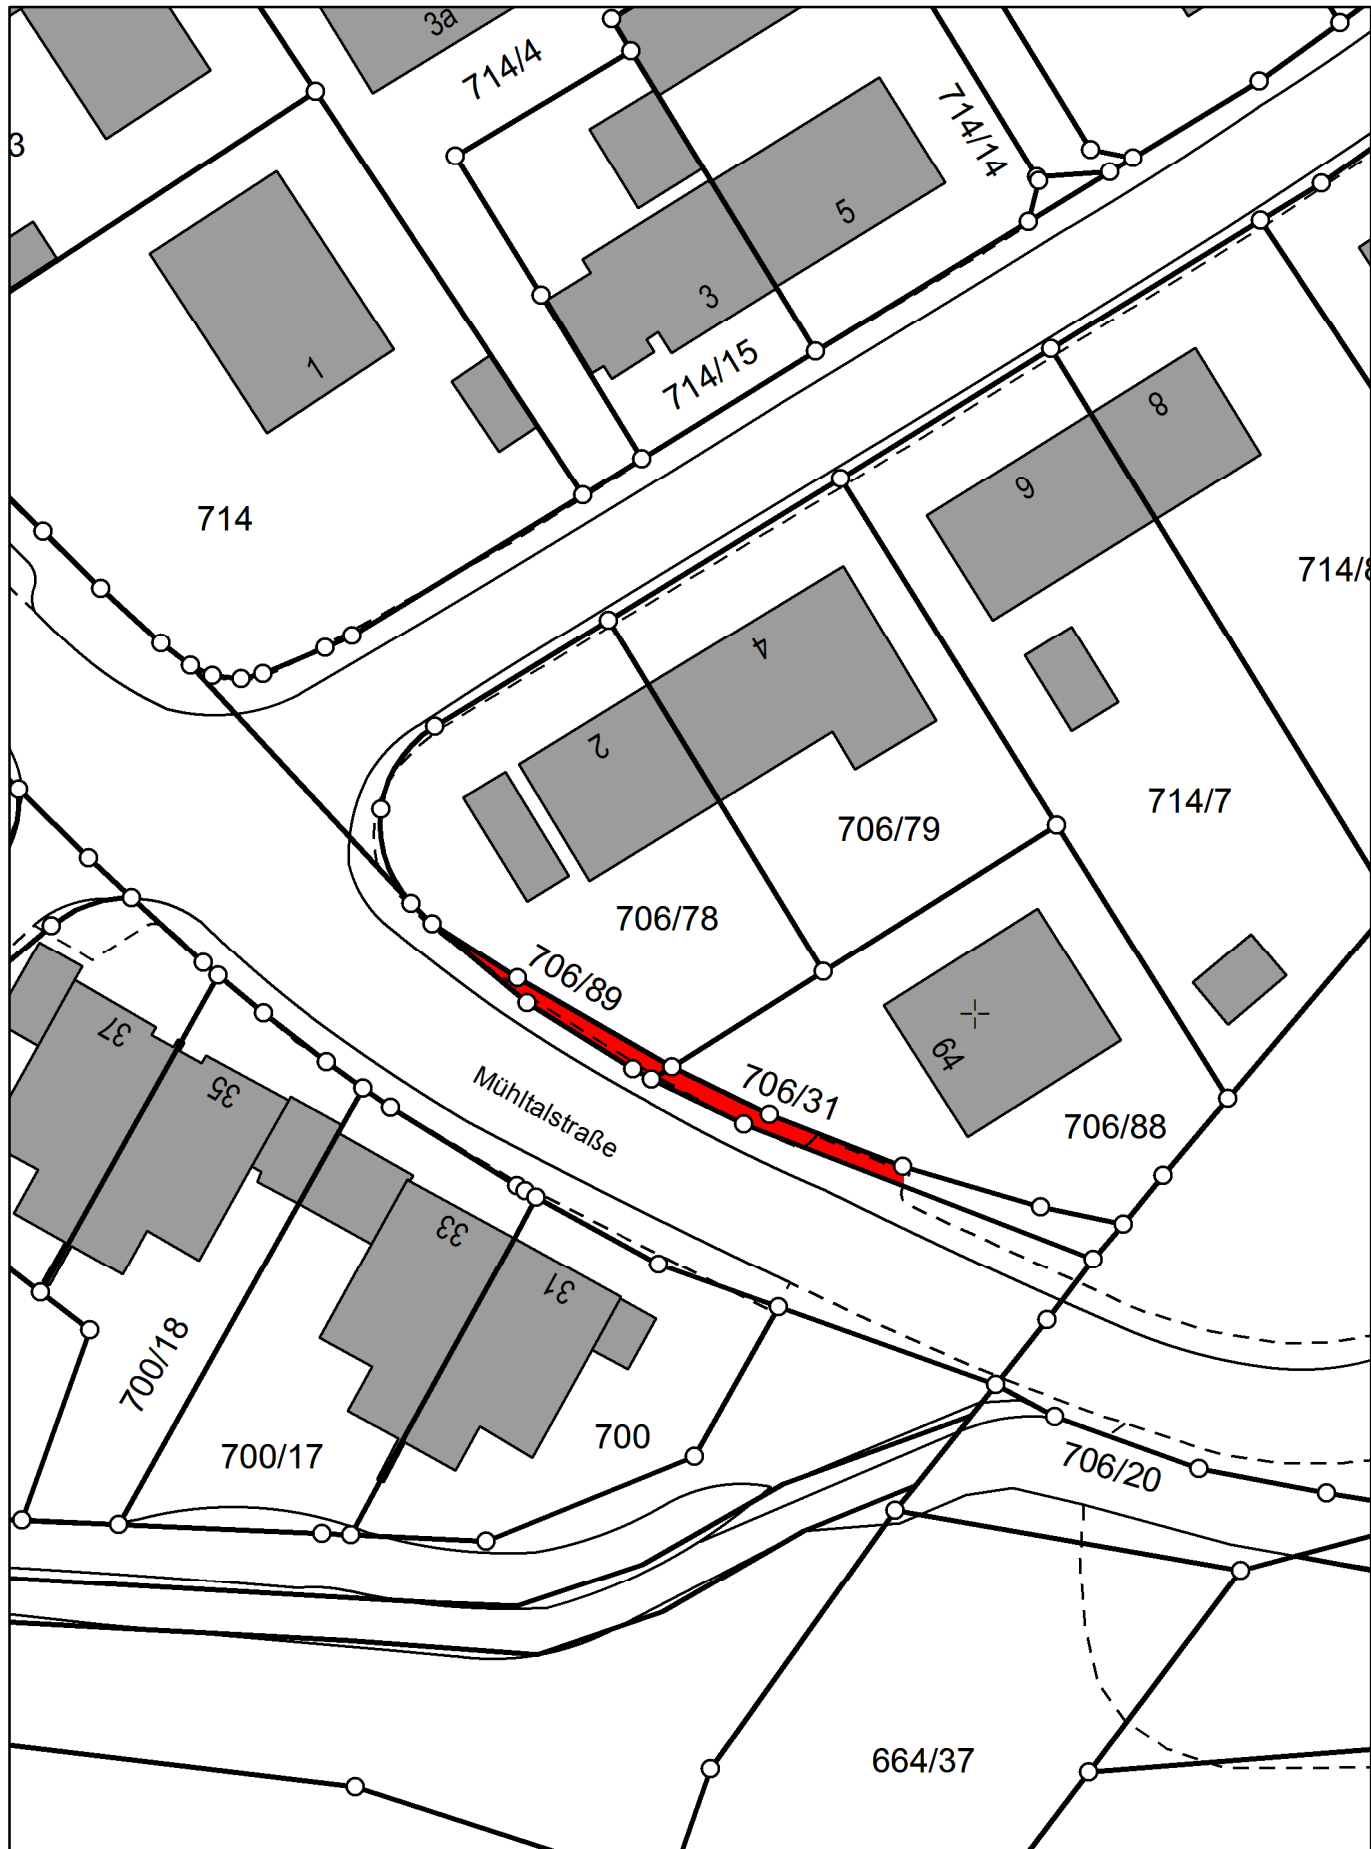

Mühlthalstraße

**Vorlage zum BA am 20.07.2016 - Widmung
zu widmen als**



Gemeindstraße - Ortsstraße

betroffene Flurnummern:

Fl. Nr. 706/31(Teilfläche) und 706/89

Gemarkung Unterfarnbach



Maßstab 1:500
27.06.2016