


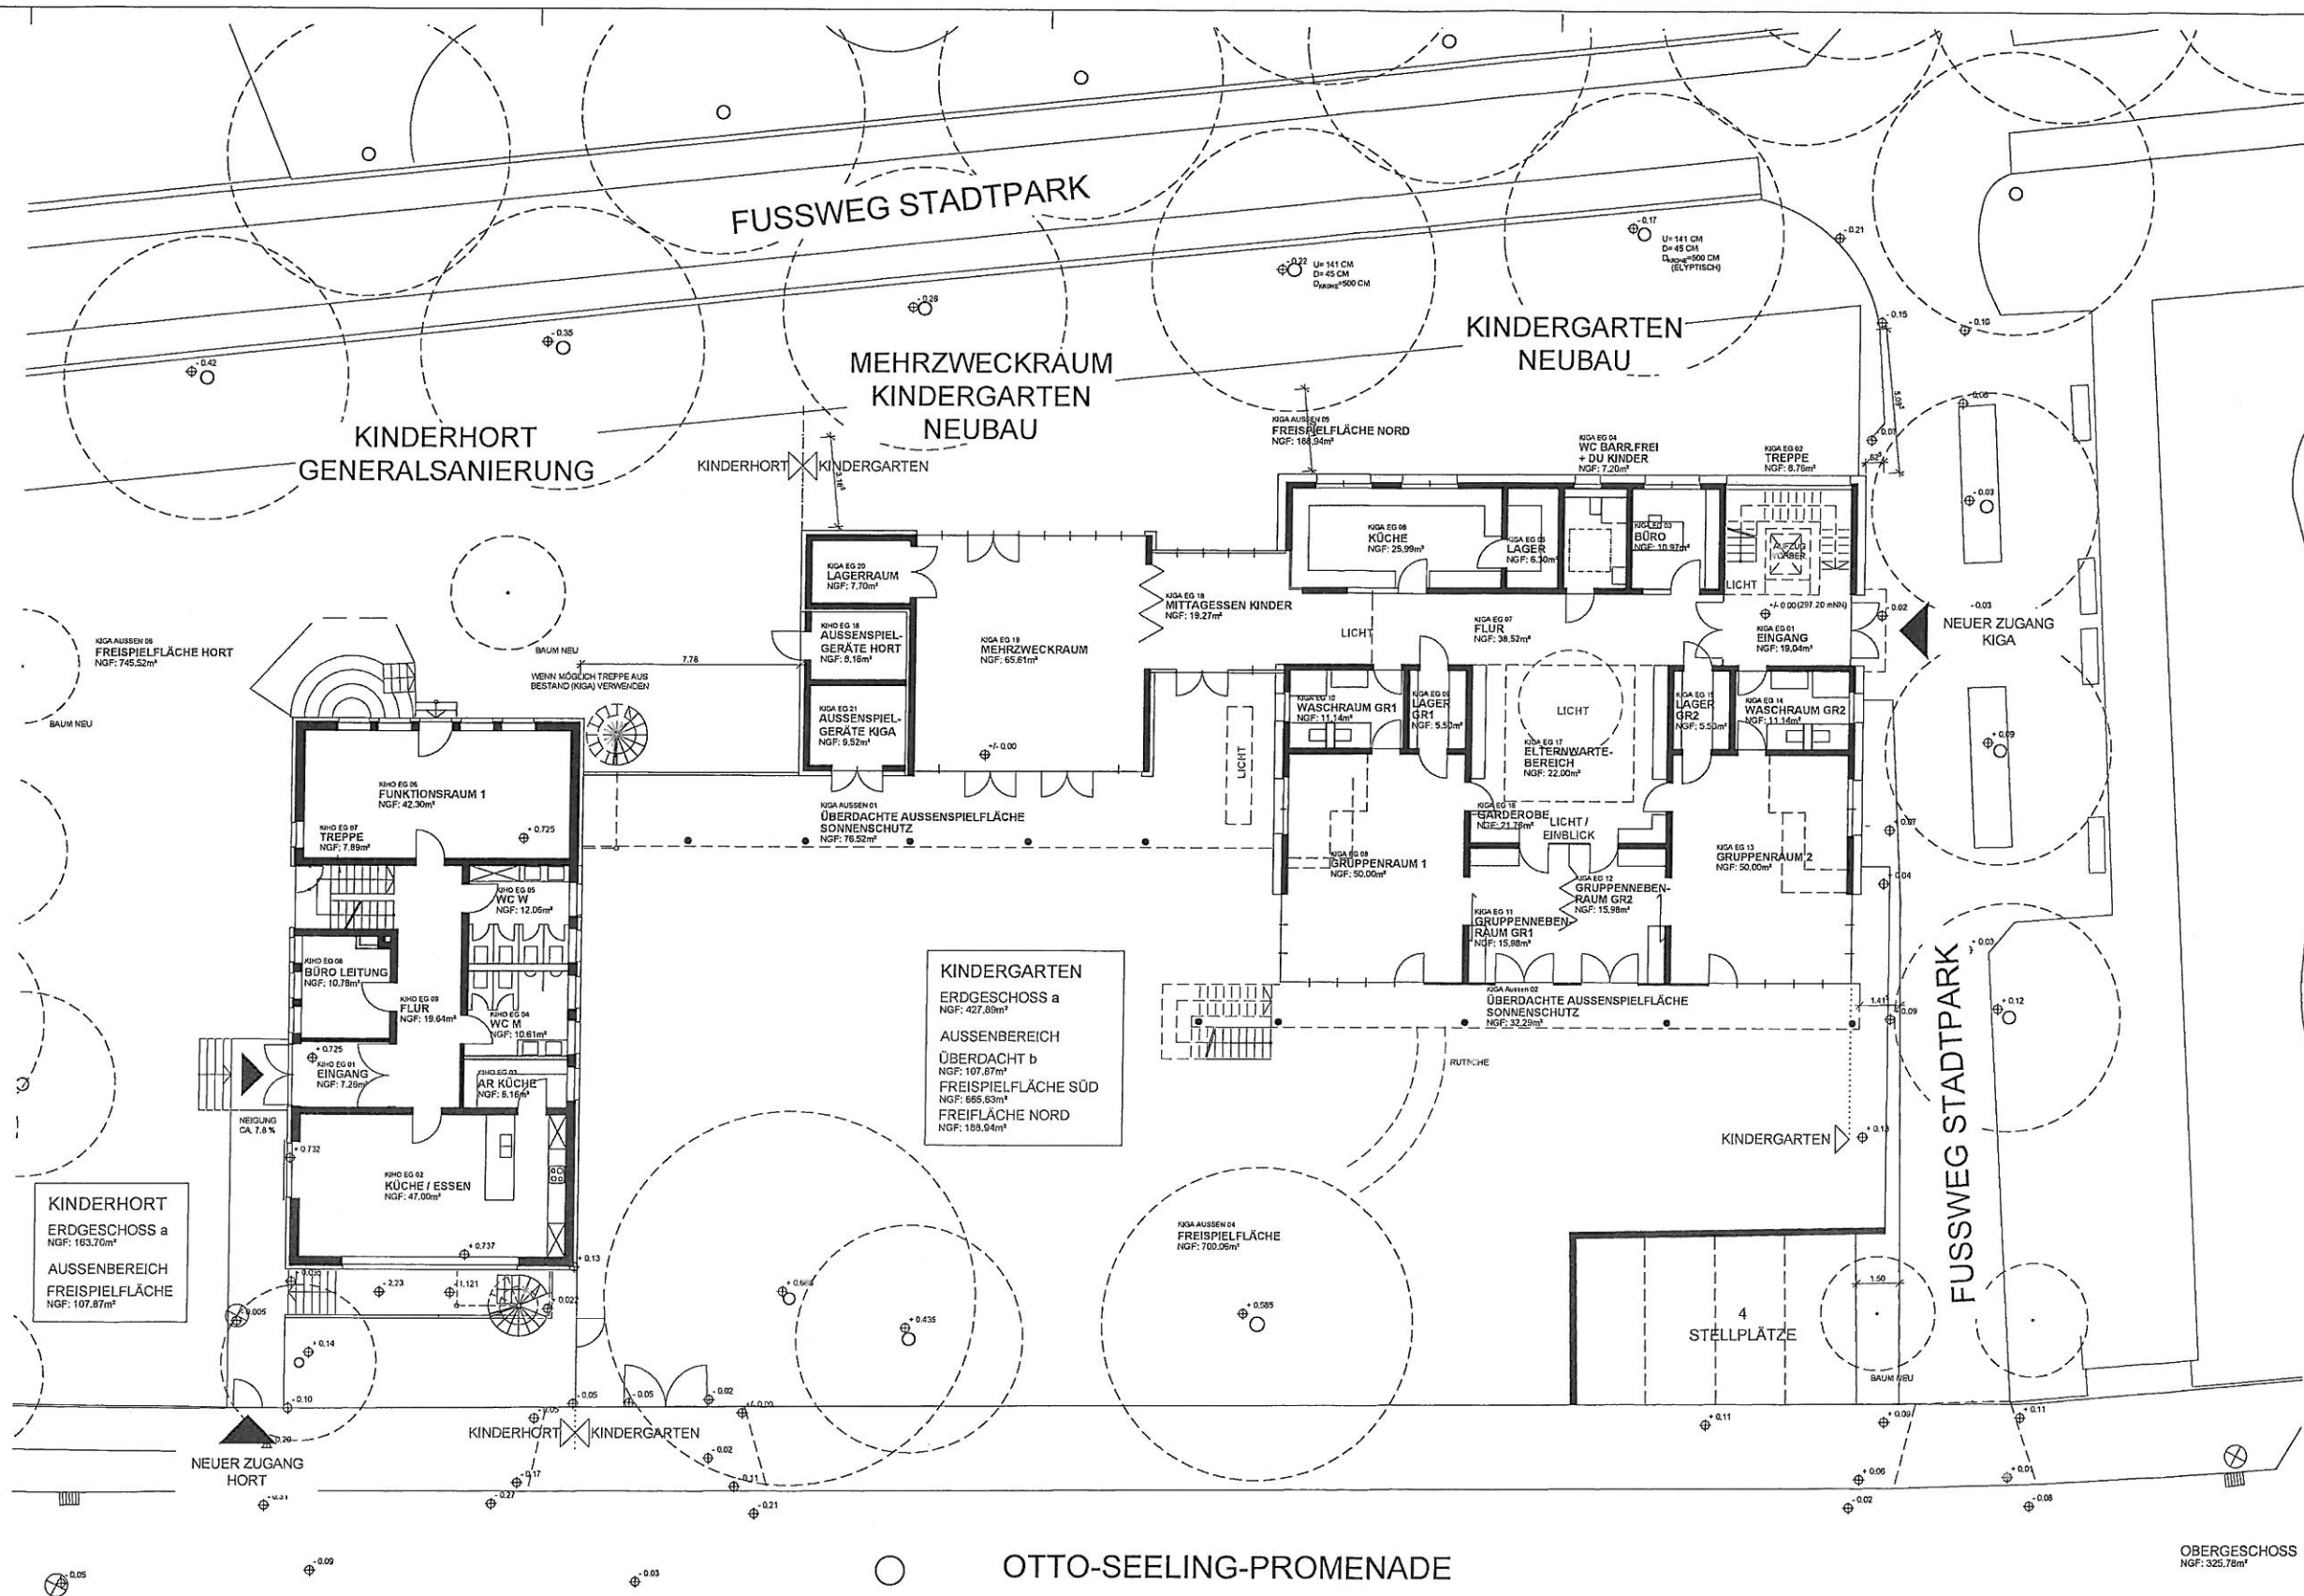

EINGABEPLAN

# ERSATZNEUBAU KINDERTAGESSTÄTTE OTTO-SEELING-PROMENADE 25

EVANG.-LUTH. GESAMTKIRCHENGEMEINDE FÜRTH  
ALEXANDERSTRASSE 28, 90762 FÜRTH  
FL. NR. 102/15 - FÜRTH

GRUNDRISS ERDGESCHOSS

M 1:100

BAUHERR


KENNTNISSNAHME UND ZUSTIMMUNG DER NACHBARN

FL. NR. 977/3 STADT FÜRTH

FL. NR. 1023 STADT FÜRTH

ENTWURFSVERFASSER: HILPERT + KRETSCHY  
KRESSERSTR.18 - 90768 FÜRTH

FÜRTH IM MÄRZ 2015

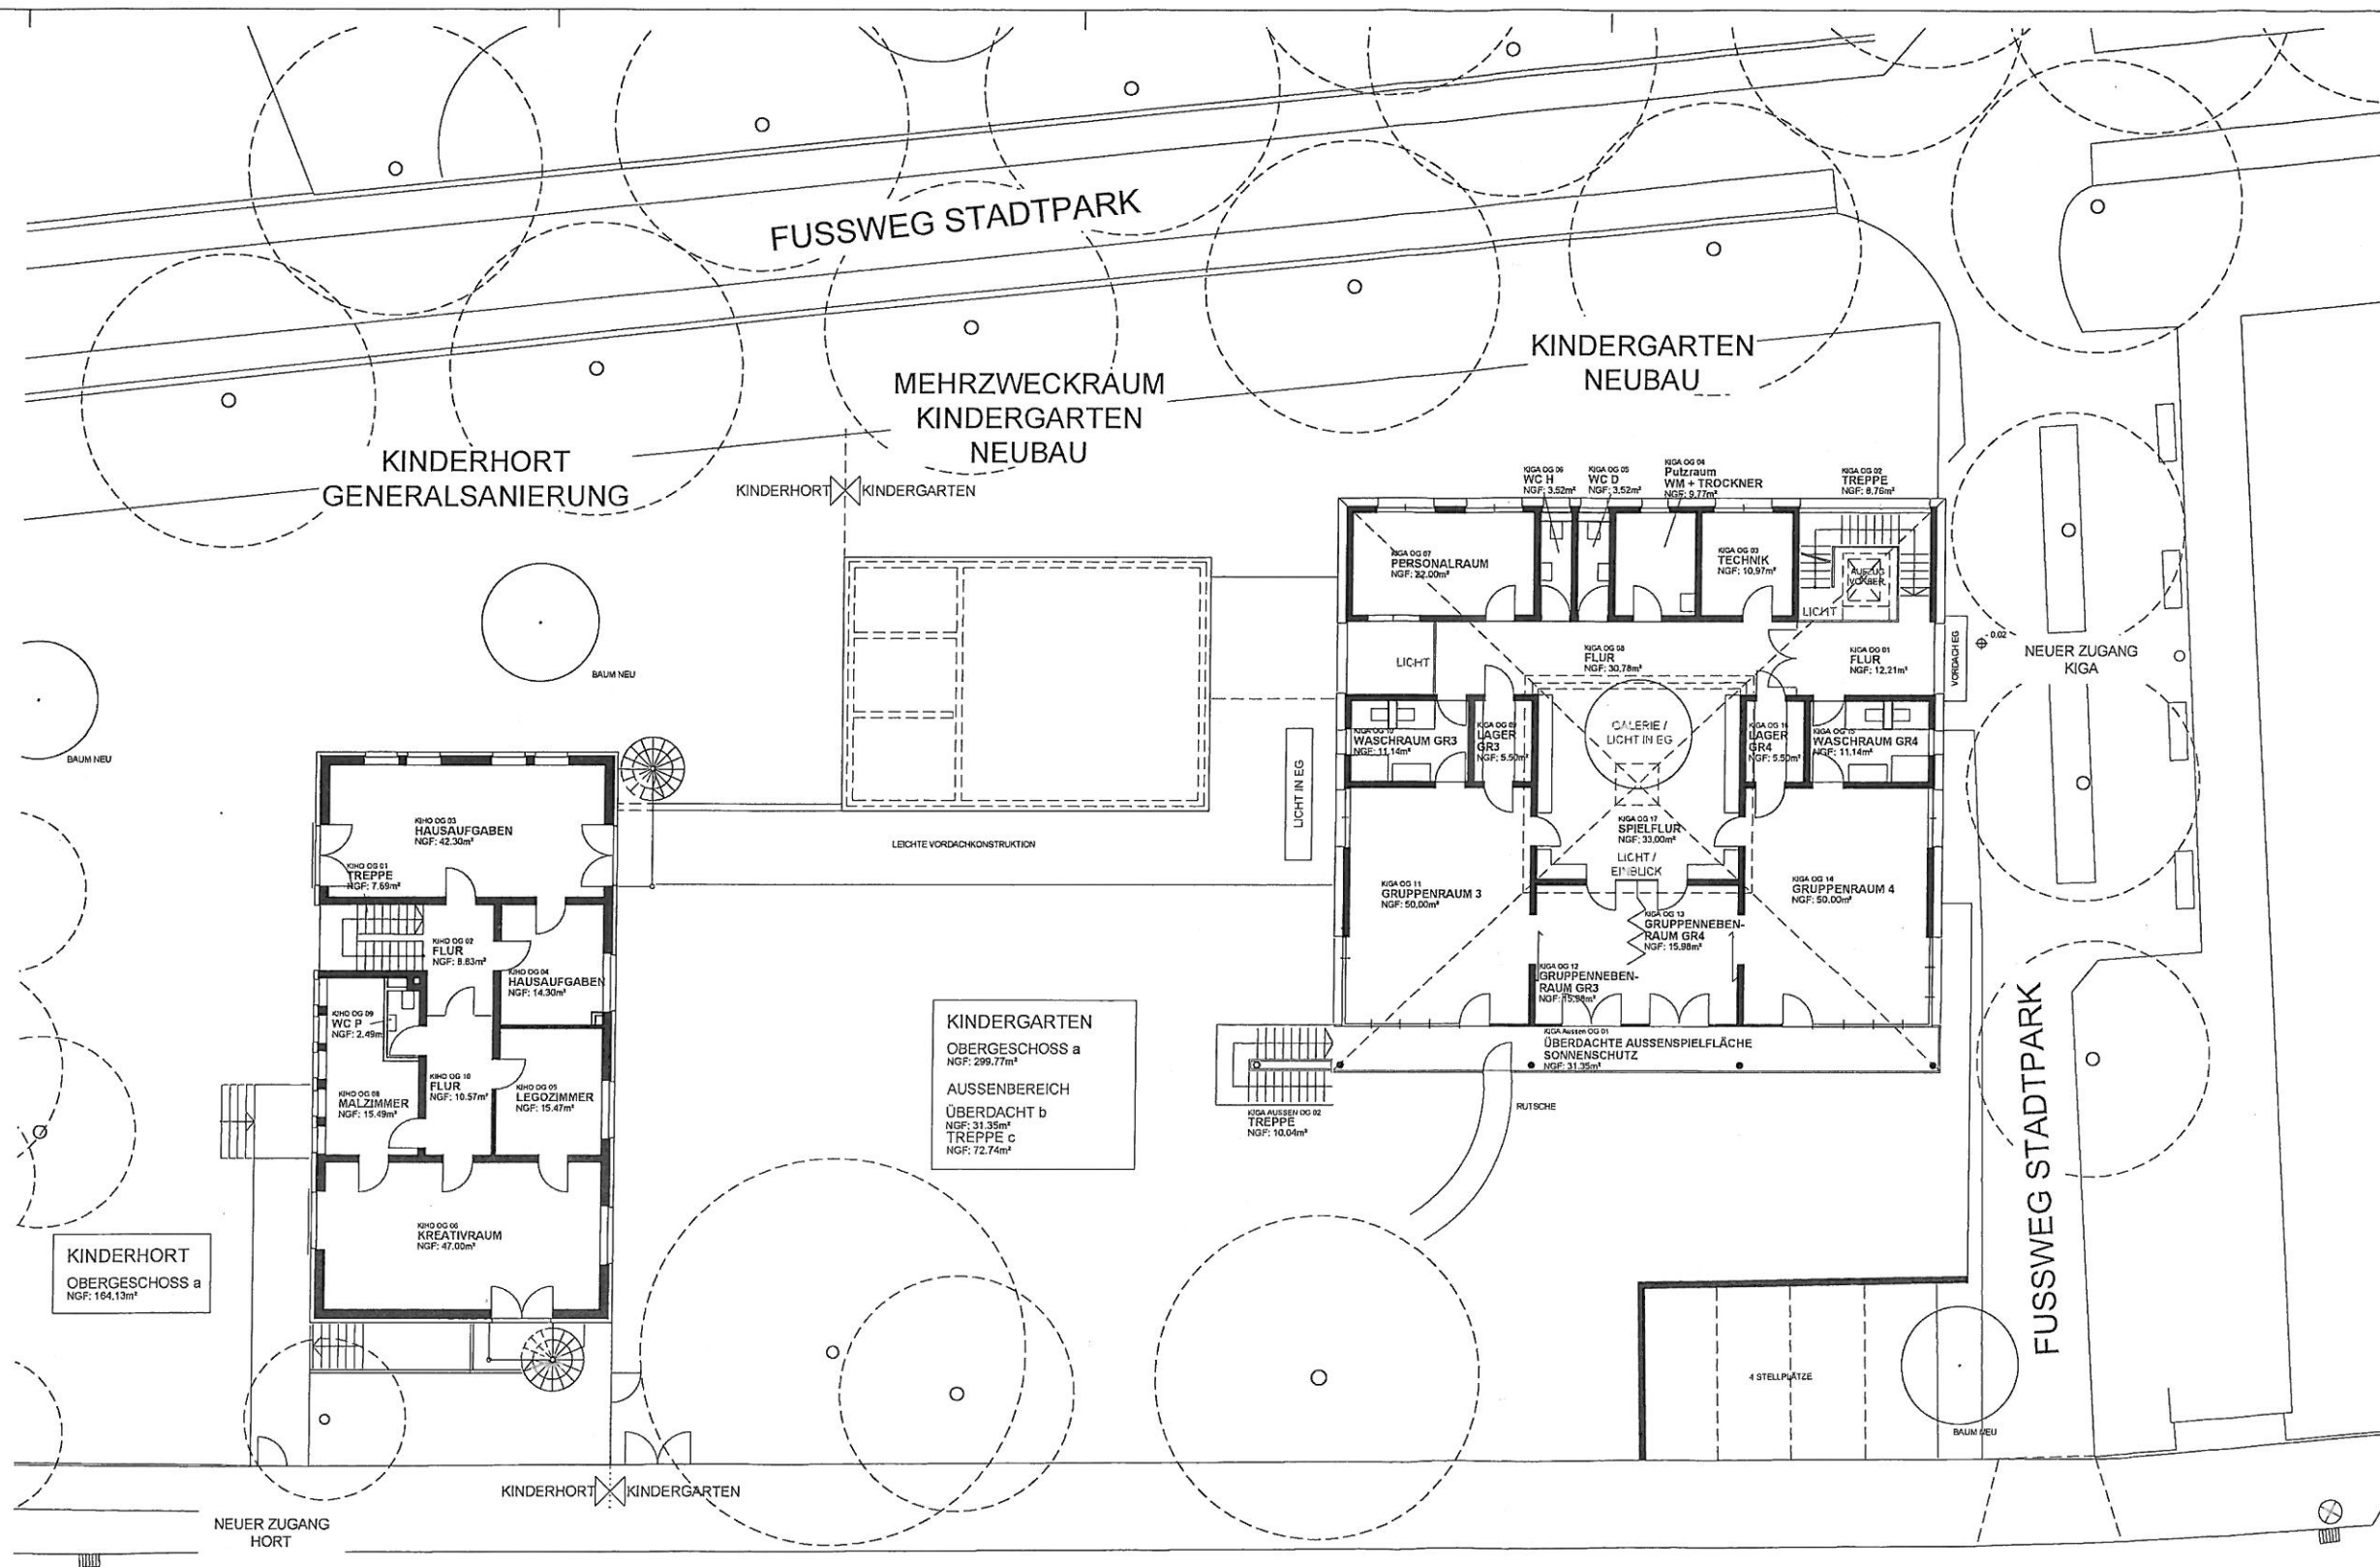

EINGABEPLAN

ERSATZNEUBAU KINDERTAGESSTÄTTE  
OTTO-SEELING-PROMENADE 25

EVANG.-LUTH. GESAMTKIRCHENGEMEINDE FÜRTH  
ALEXANDERSTRASSE 28, 90762 FÜRTH  
FL. NR. 1021/5 - FÜRTH

GRUNDRISS OBERGESCHOSS

M 1:100

BAUHERR \_\_\_\_\_

KENNTNISSNAHME UND ZUSTIMMUNG DER NACHBARN

FL. NR. 977/3 STADT FÜRTH \_\_\_\_\_

FL. NR. 1023 STADT FÜRTH \_\_\_\_\_

ENTWURFSVERFASSER: HILPERT + KRETSCHY  
KRESSERSTR.10 - 90768 FÜRTH

FÜRTH IM JULI 2016