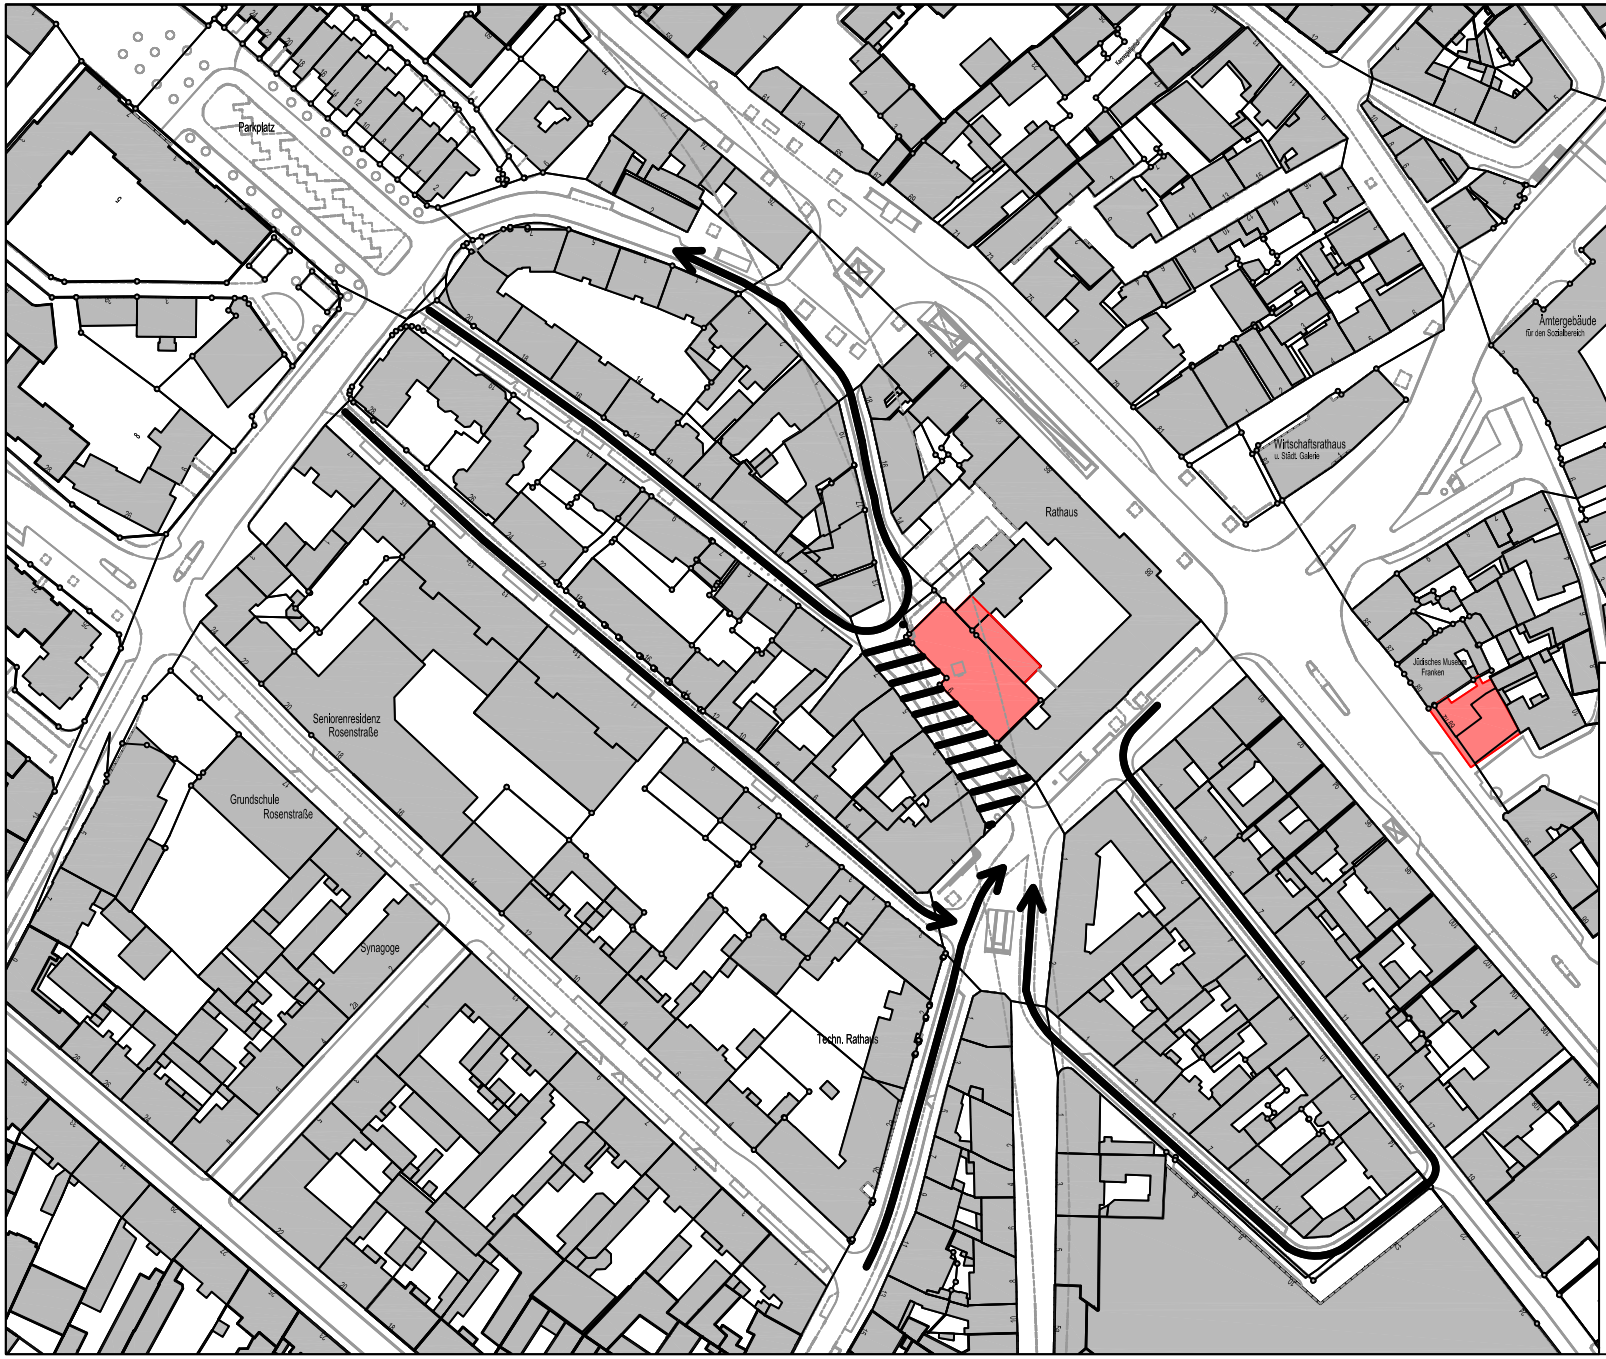

Zeichenerklärung:

FUSSGÄNGERZONE

VERKEHRSFÜHRUNG

VORABZUG

Stadt Fürth

STADTPLANUNGSAMT

Projekt:

Ludwig-Erhard-Straße

zwischen Kohlenmarkt und Wasserstraße

Plan:	Straßenschlüssel	Maßstab:
Lageplan	0588	1: 2.000

Künftige Verkehrsführung bei Sperre Ludwig-Erhard-Straße

Nr.	Datum	Art der Änderungen:	Name

Pfad : W:\Vpl\Straßen nach Straßenschlüssel\Ludwig-Erhard-Straße 0588\11 - Planentwürfe\Skizze Sperrung vor Ludwig-Erhard-Haus 2018-08-15.dwg

Abteilung Verkehrsplanung gepr. : Dr. Bohlinger

Bearbeitet : Hemey

Stand : Hemey

Fürth, 15. August 2016

Most

DIPL.-ING. AMTSLEITER