



Regelquerschnitt A

Km 0 + 005,000

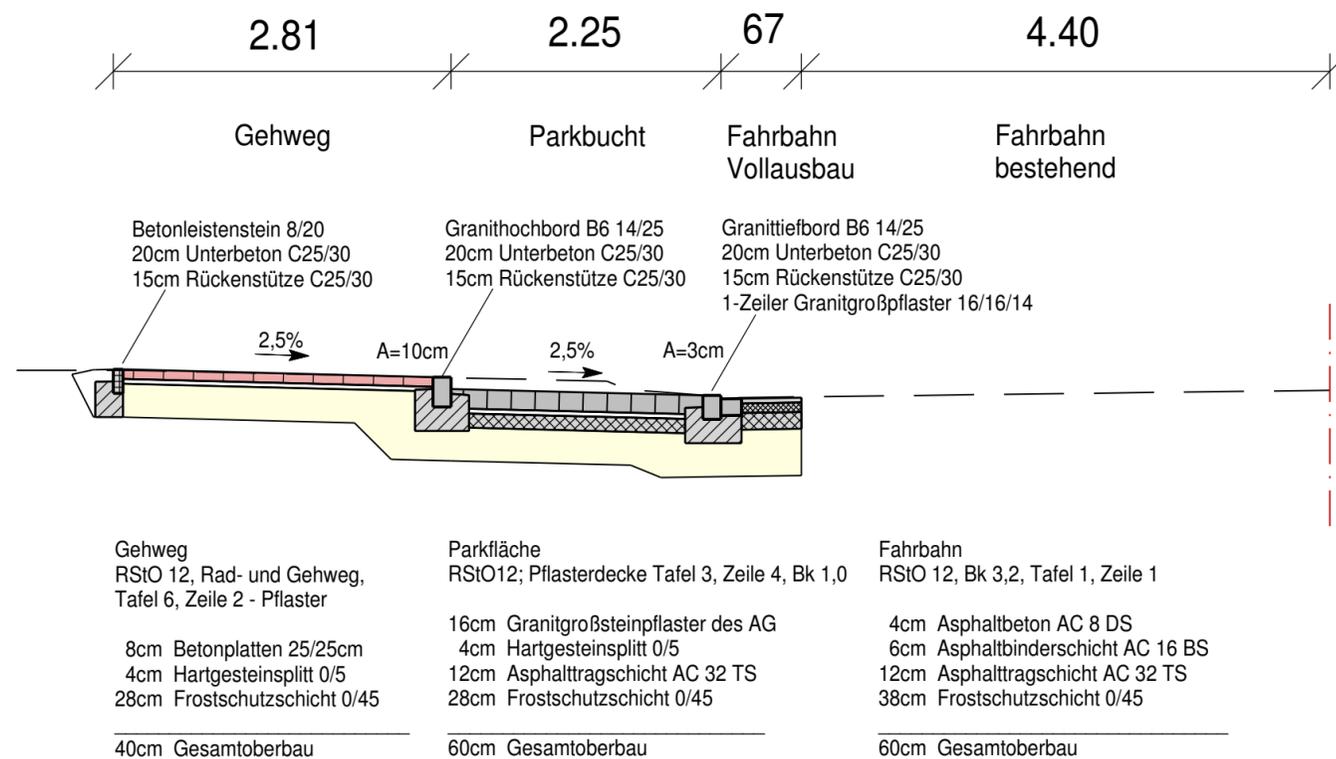

Regelquerschnitt B

Km 0 + 030,000

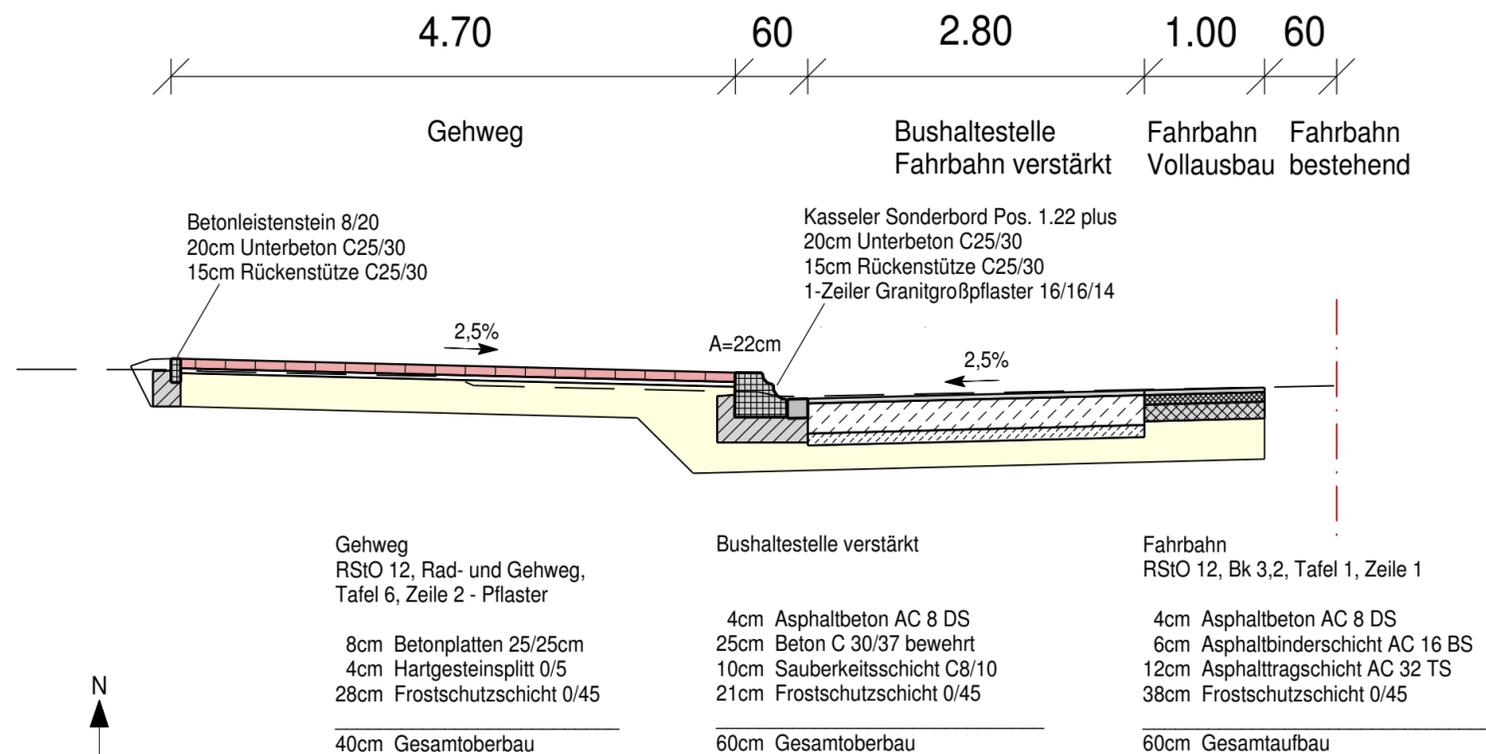

TIEFBAUAMT

Projekt: **Rosenstraße**
Bushaltestelle Katharinenstraße
 Abbau von Barrieren im öffentlichen Raum
 Barrierefreiheit im ÖPNV

Projektbezeichnung:	Bushaltestelle Katharinenstraße		
Plotdatei:	Regelquerschnitt_evRoKarb.pdf	Datum:	Name:
Plan:	evRoKarb.sda	bearb.:	04.11.2016 Pf
Datum:	31.10.2016	gepr.:	
Maßstab:	Unterlage / Blatt-Nr.:	Planinhalt:	
1:50	14	Regelquerschnitte	

Vorhabensträger:
Stadt Fürth - Tiefbauamt
 Hirschenstraße 2
 90762 Fürth

Fürth, den 04.11.2016
TIEFBAUAMT
 gez. Pösl