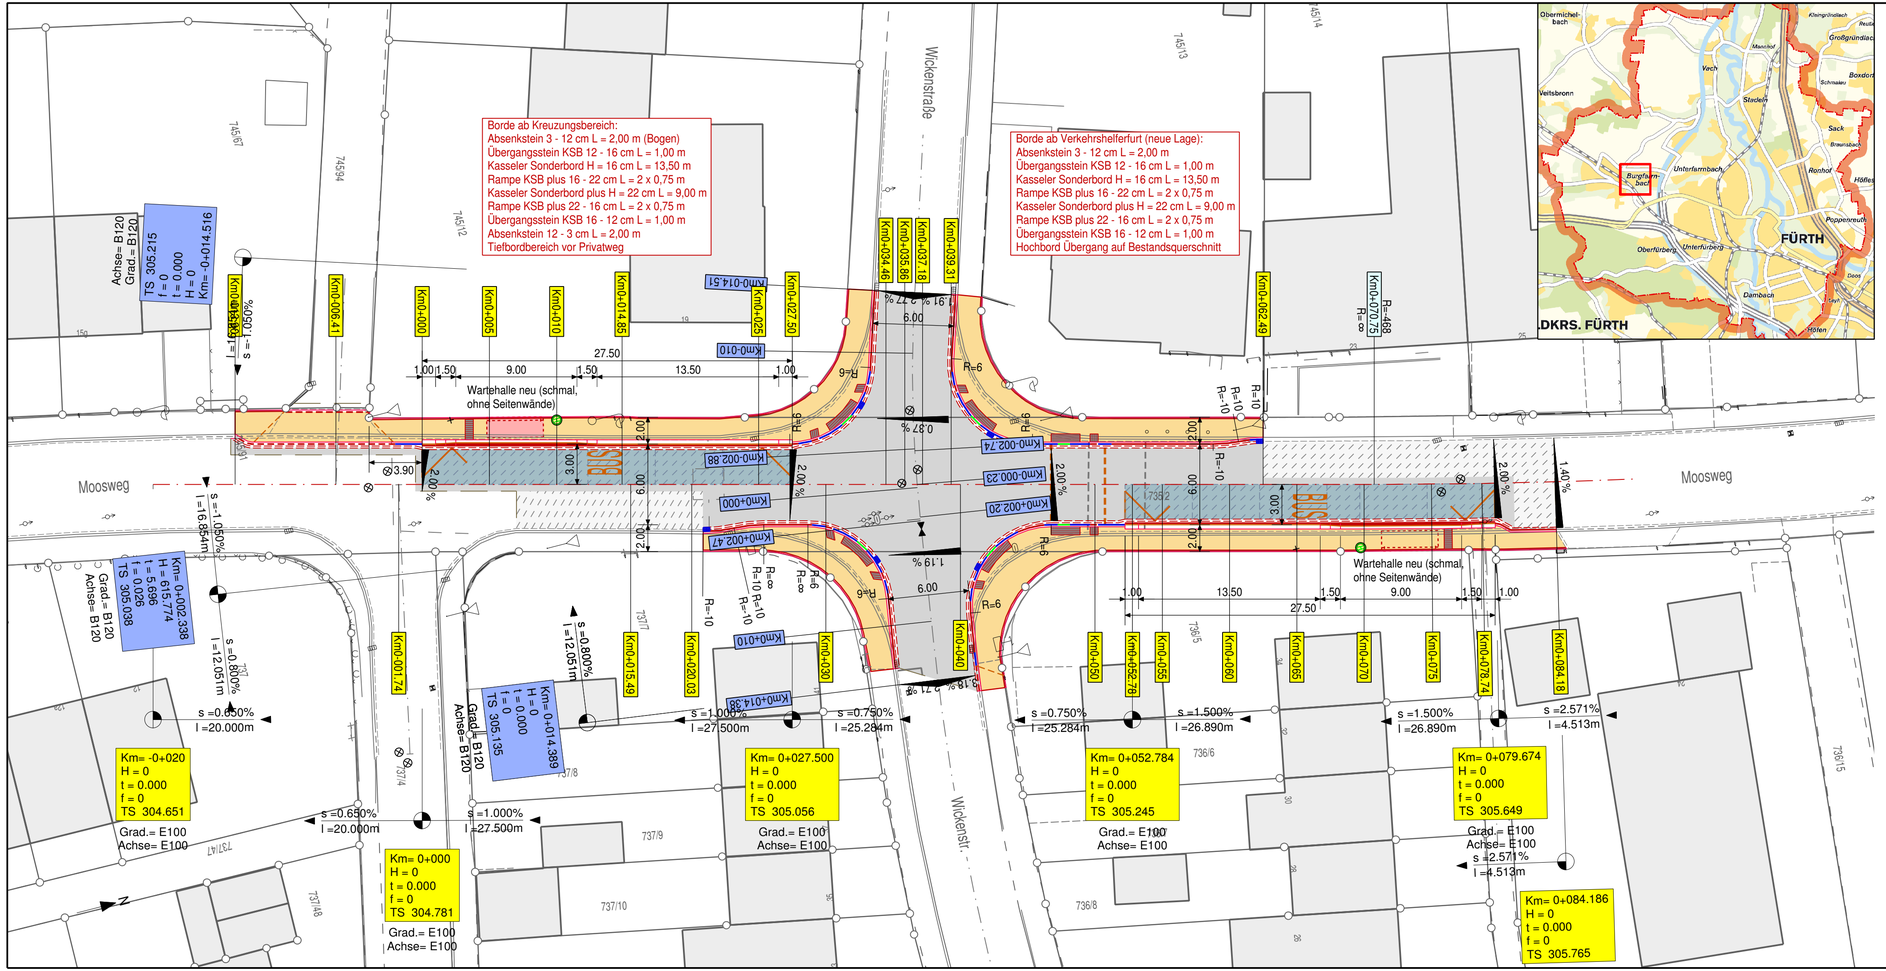

TIEFBAUAMT

Stadt Fürth

Projekt:

Moosweg
Bushaltestelle Wickenstraße

Abbau von Barrieren im öffentlichen Raum
Barrierefreiheit im ÖPNV

Projektbezeichnung:	Haltestelle Wickenstraße KIP			
Plotdatei:			Datum:	Name:
Plan:	ev0984gi.sda	bearb.:	24.10.16	gr
Datum:	03.11.2016	gepr.:		
Maßstab:	Unterlage / Blatt-Nr.:	Planinhalt:		
1:250	5/1	Lageplan		

Vorhabensträger:

Stadt Fürth - Tiefbauamt
Hirschenstraße 2
90762 Fürth

Fürth, den 04.11.2016
TIEFBAUAMT
gez. Pösl

765 mm 297 mm 1: 250 5/1