



## Regelquerschnitt B

Km 0 + 070,000

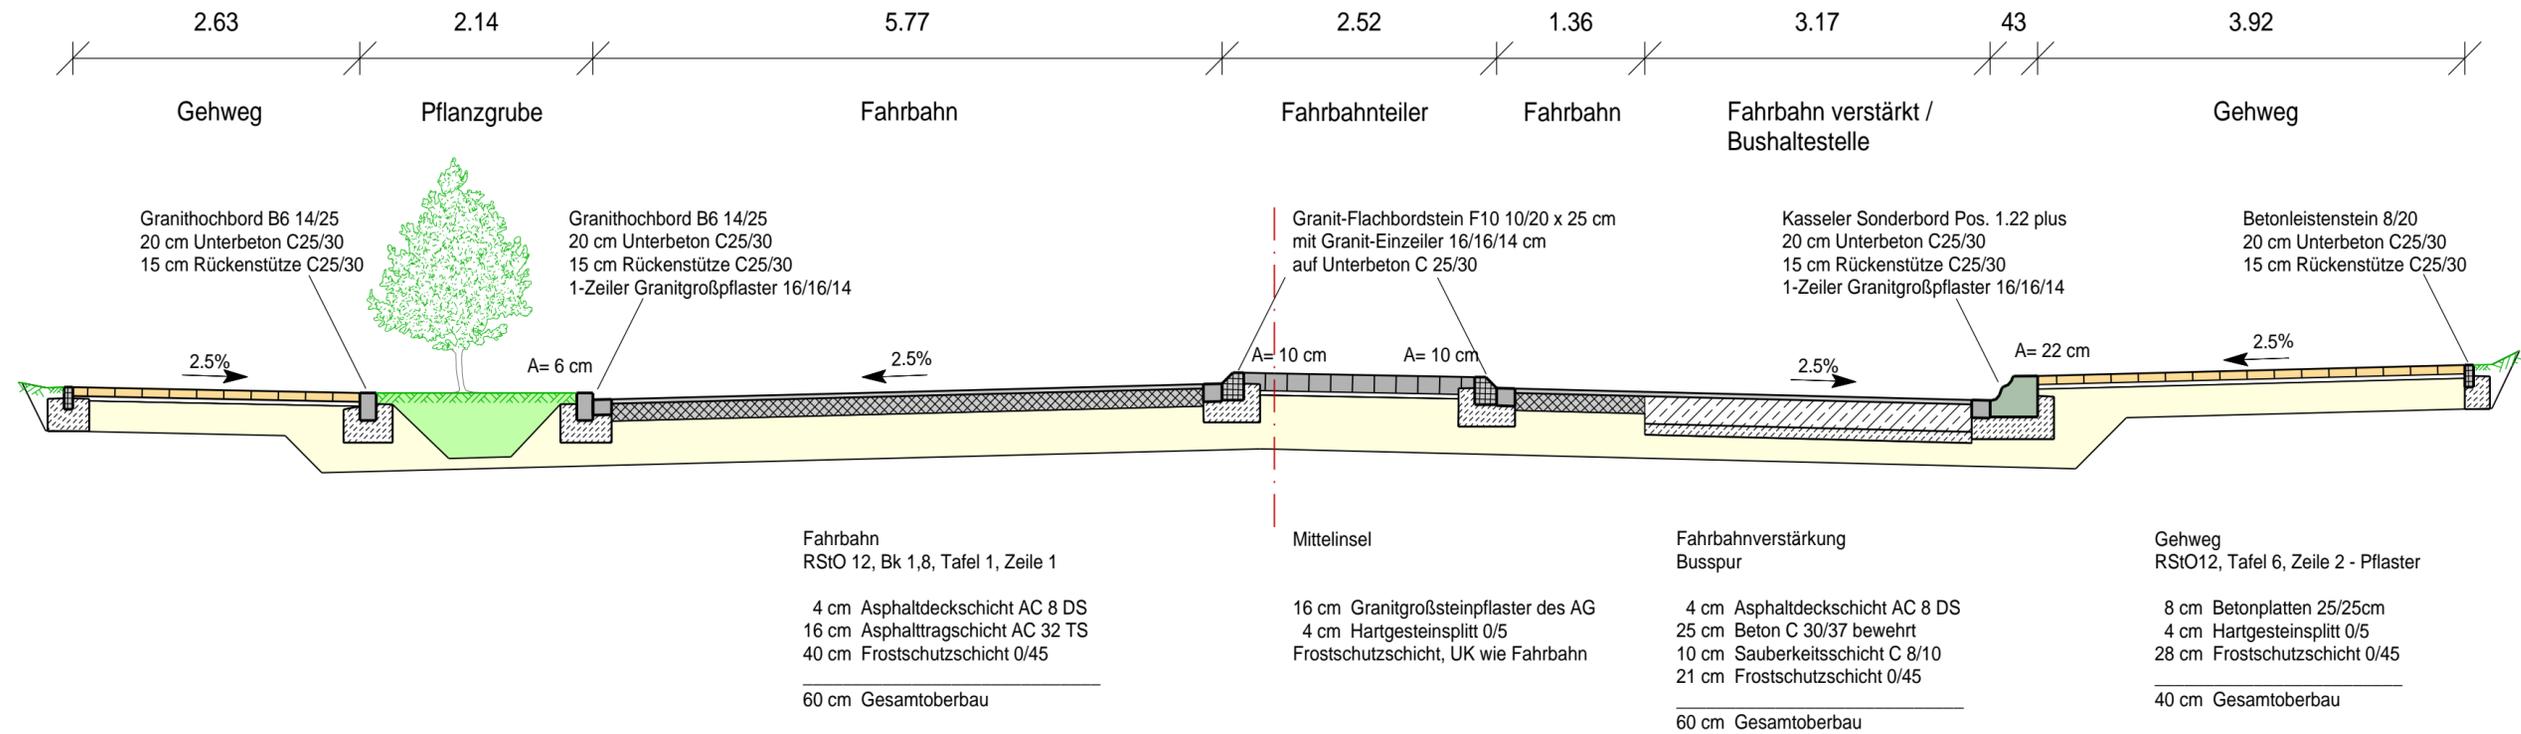

## Regelquerschnitt A

Km 0 + 040,000

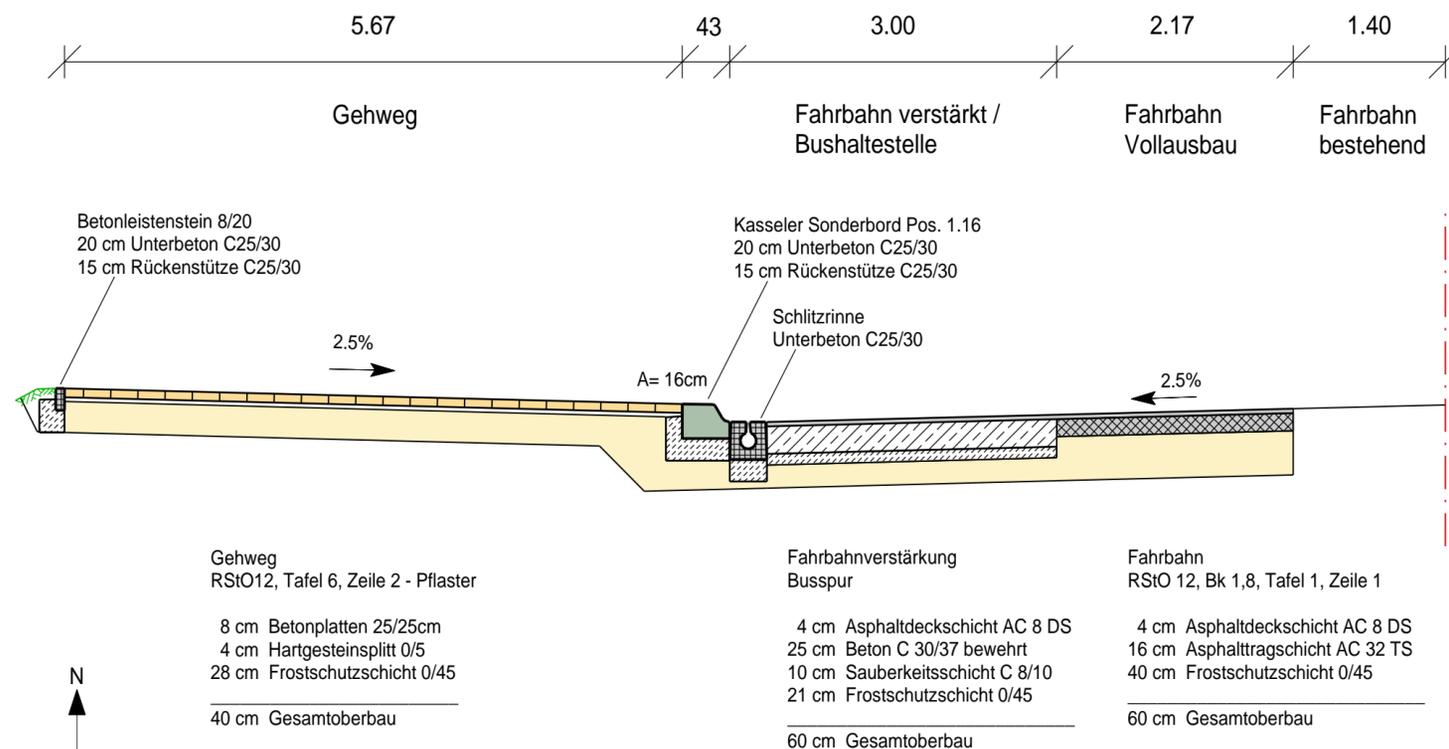

# TIEFBAUAMT

Projekt: **Espanstraße**  
**Bushaltestelle Wiesenstraße**  
 Abbau von Barrieren im öffentlichen Raum  
 Barrierefreiheit im ÖPNV

Projektbezeichnung:	Haltestelle Wiesenstraße KIP		
Plotdatei:	Regelquerschnitte_evEspara.pdf	Datum:	Name:
Plan:	evEspara.sda	bearb.:	04.11.2016
Datum:	03.11.2016	gepr.:	Pf
Maßstab:	1:50	Unterlage / Blatt-Nr.:	14
		Planinhalt:	Regelquerschnitte

Vorhabensträger:	Fürth, den 04.11.2016
Stadt Fürth - Tiefbauamt Hirschenstraße 2 90762 Fürth	TIEFBAUAMT gez. Pösl