




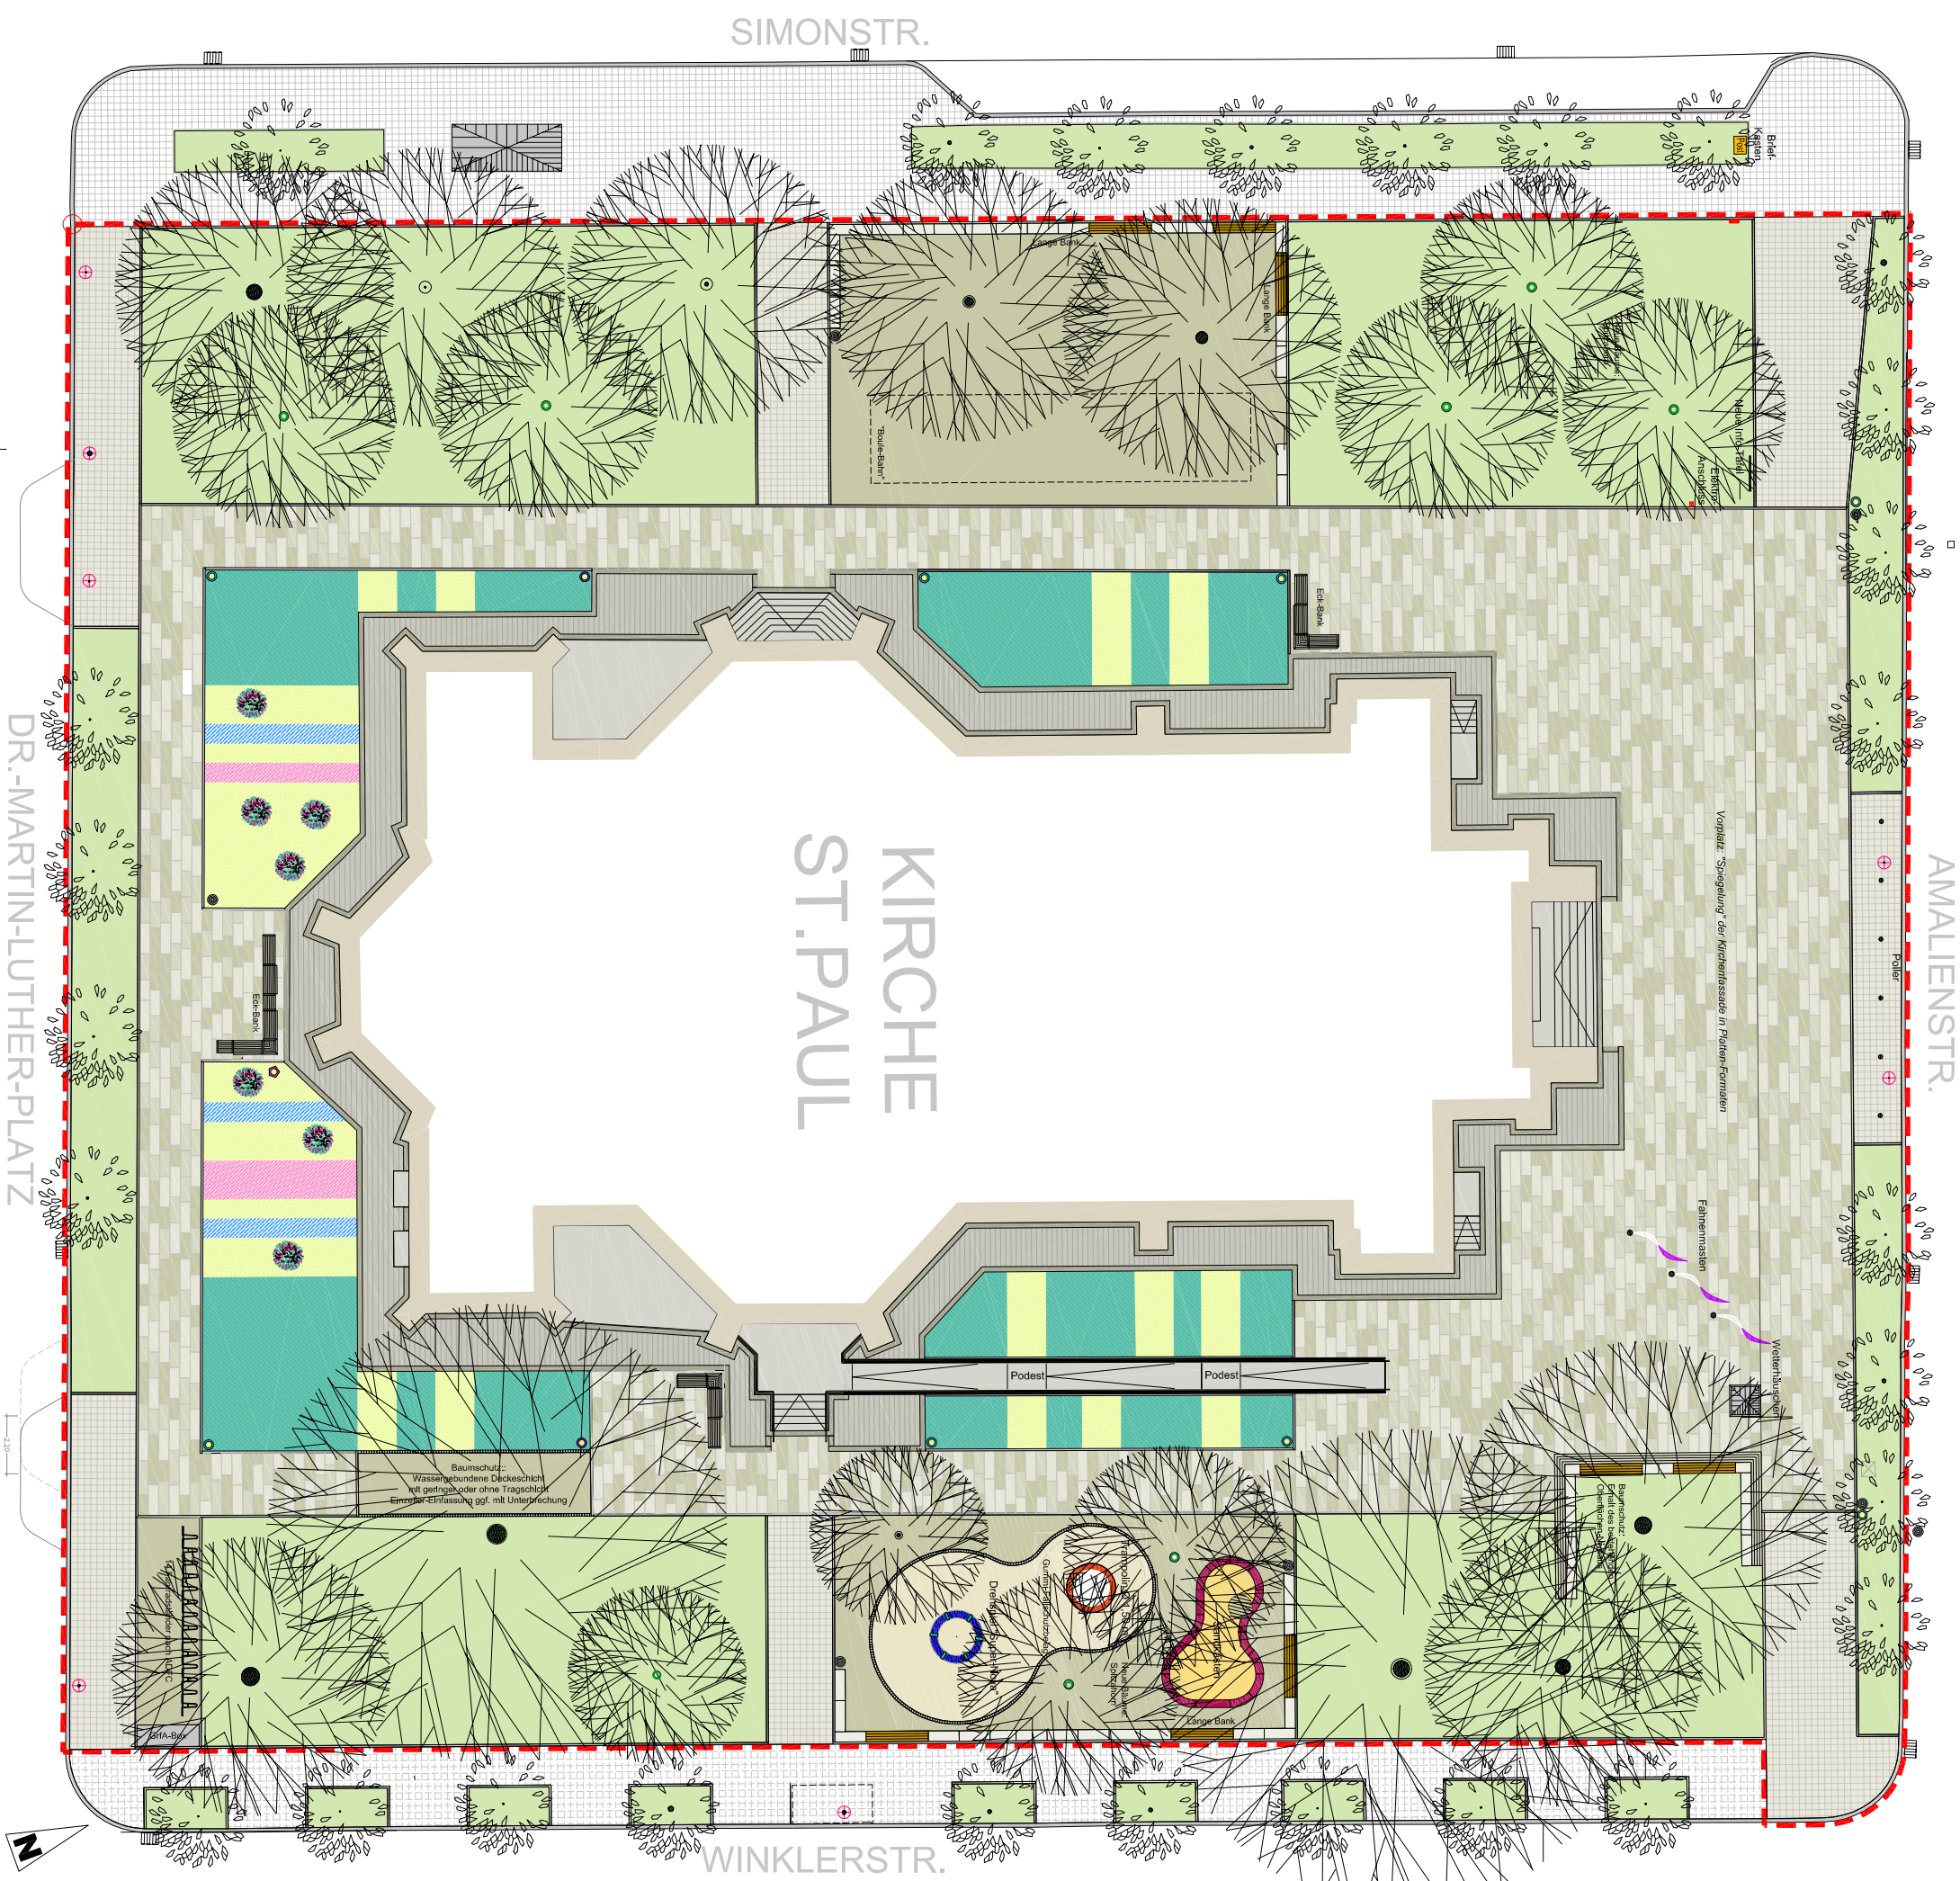


Projekt	Freiflächen- Gestaltungsplan	
Umgestaltung Dr.-Martin-Luther-Platz		
Geschlecht	Hirt	
Bearbeitet	Hirt	
Format	950 x 780 mm	
Datelt	3. Entwurf	
Grünflächenamt StadtgebietsPlanung/Neubau Otto-Seeling-Promenade 97 - 90762 Ffm Tel. 0911/974-2880 Fax 0911/974-2874		
Version	0. M.	
Proj.-Nr.	1414-4-355	
Plan-Nr.		
Datum	28.11.2016	

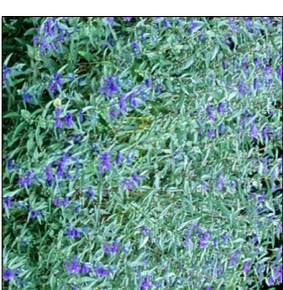


Bartblume "Kew Blue"

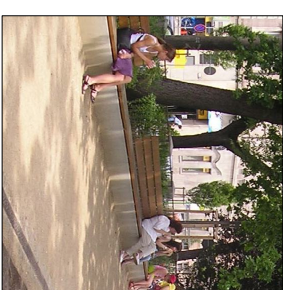


"Lange Bank"

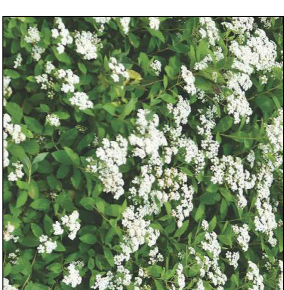


Spiräe "Koch"

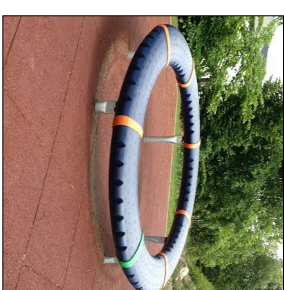

Drehspiel "Supernova"

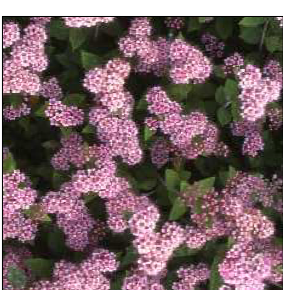


Spiräe "Little Princess"

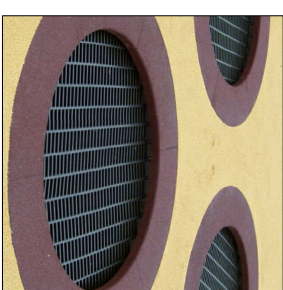

Bodentrampolin



Lorbeerkirsche "Mount Vernon"

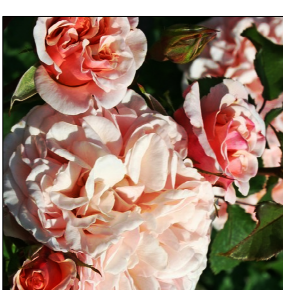

Strauchrose "Eifelzauber"



Strauchrose "Cinderella"

LEGENDE

	Grüsteinpflaster
	Granit - in Zellen
	Grüßbaum-Pflaster
	Baum
	Gehwegpflaster
	Beton
	Wassergebundene Decke
	Elektr.-Verteilerkasten
	Elektr.-Anschlusspunkt
	Pollerleuchte
	Abfallbehälter
	Baum - Bestand
	Baum - Entfernung
	Baum - Neupflanzung:
	Auer plantendies,
	HSL, 3 x v, STU 18-20
	aus extra weissen Sand
	Niedrige, bodendeckende
	Beetpflanzung:
	Punica laurocarpus
	"Mount Vernon"
	Scirpa decumbens
	"Kocci"
	Spiraea japonica
	"Little Princess"
	Carponotis x claudeniensis
	"Kew Blue"
	Saltire Strauchrosen:
	"Chinensis"
	"Vierjahreszeit"
	"Burgliden"
	Rasen