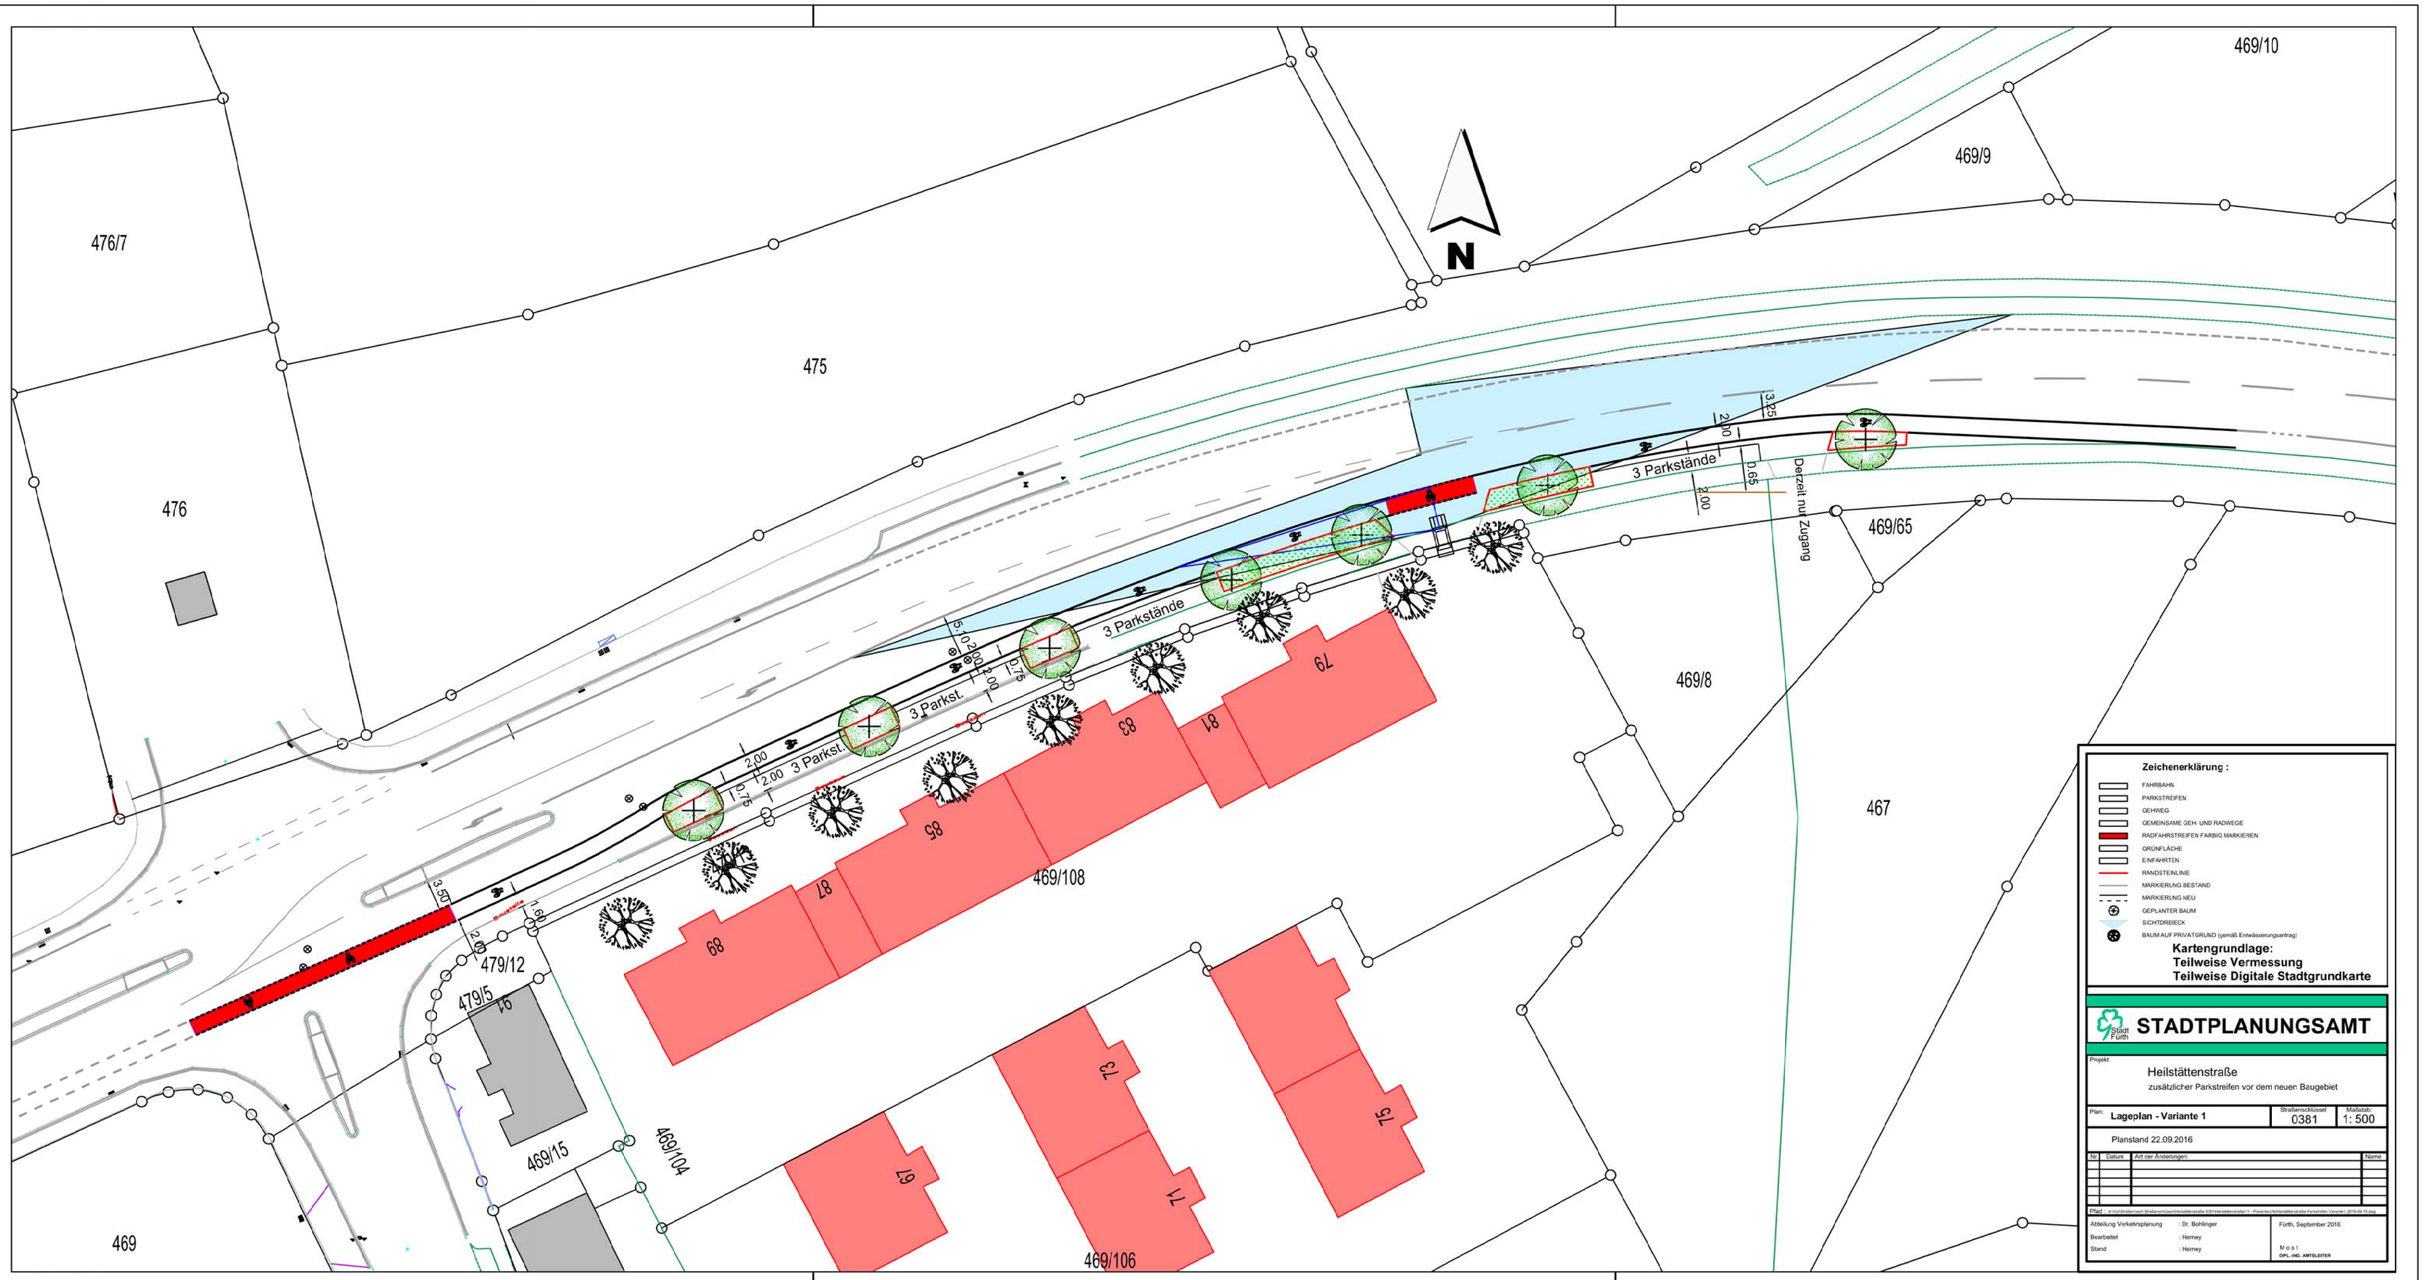
N
476/7
475
476
469/10
469/9
469/65
469/8
467
469/108
469/15
469/104
469/106
469
479/12
479/5
3 Parkstände
3 Parkstände
3 Parkst.
3 Parkst.
Derzeit nur Zugang
3.25
2.00
0.65
2.00
0.75
2.00
2.00
0.75
3.50
1.50
2.00
89
87
85
83
81
79
77
75
73
71
69
Zeichenerklärung :
FAHRBAHN
PARKSTREIFEN
GEHWEG
GEMEINSAME GEH- UND RADWEGE
RADFAHRSTREIFEN FARBIG MARKIEREN
GRÜNFLÄCHE
EINFAHRTEN
RANDSTEINLINE
MARKIERUNG BESTAND
MARKIERUNG NEU
GEPLANTER BAUM
SICHTDREIECK
BAUM AUF PRIVATGRUND (gemäß Entwässerungsantrag)
Kartengrundlage:
Teilweise Vermessung
Teilweise Digitale Stadtgrundkarte
Stadt Fürth
STADTPLANUNGSAMT
Projekt:
Heilstättenstraße
zusätzlicher Parkstreifen vor dem neuen Baugebiet
Plan: Lageplan - Variante 1
Straßenschlüssel 0381
Maßstab: 1: 500
Planstand 22.09.2016
Nr. Datum Art der Änderungen: Name
Pfad: H:\Grünflächen\neue Straßen\Heilstättenstraße FÜR\Heilstättenstraße **.. Planen\Schnittstelle\Lageplan Variante 1 2016-09-15.dwg
Abteilung Verkehrsplanung : Dr. Bohlinger
Bearbeitet : Herney
Stand : Herney
Fürth, September 2016
M o s i
DIPL.-ING. AMTSLEITER