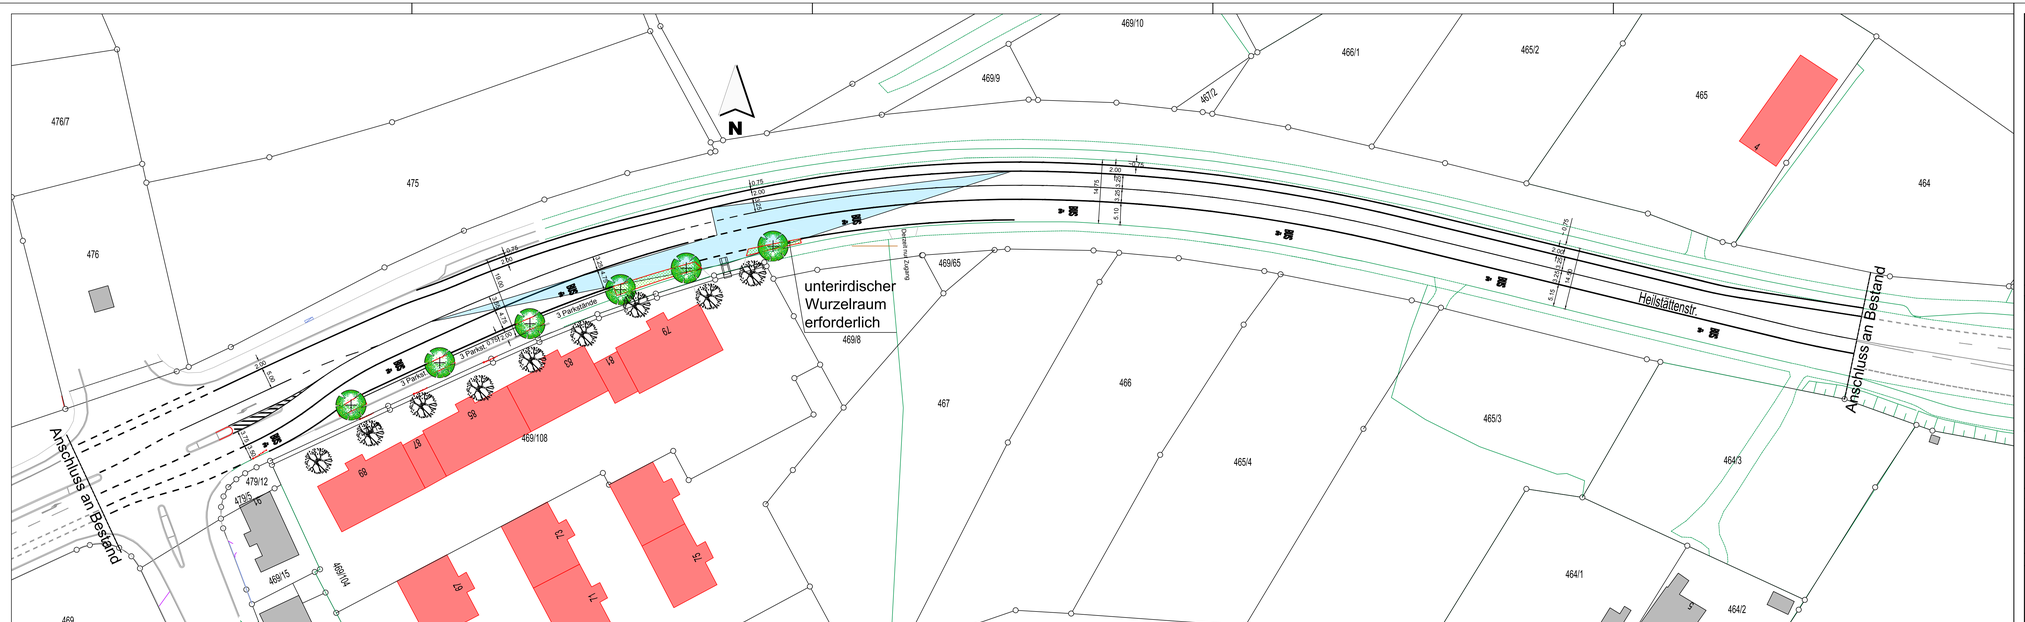

Zeichenerklärung :

- FAHRBAHN
- PARKSTREIFEN
- GEHWEG
- GEMEINSAME GEH- UND RADWEGE
- RADFAHRSTREIFEN FARBIG MARKIEREN
- GRÜNFLÄCHE
- EINFAHRTEN
- RANDSTEINLINIE NEU
- MARKIERUNG BESTAND
- MARKIERUNG NEU
- GEPLANTER BAUM
- SICHTDREIECK
- BAUM AUF PRIVATGRUND (gemäß Entwässerungsantrag)

Kartengrundlage:
Teilweise Vermessung
Teilweise Digitale Stadtgrundkarte

Stadt Fürth

STADTPLANUNGSAMT

Projekt:

Heilstättenstraße

Bussonderstreifen und zusätzlicher Parkstreifen

Plan:	Straßenschlüssel	Maßstab:
Lageplan Variante 2	0381	1: 500

Instruktion 20.10.2016

Nr.	Datum	Art der Änderungen:	Name

Pfad : W:\rjr\Strassen nach Strassenschlüssel\Heilstättenstraße 0381\Heilstättenstraße11 - Planentwürfe\Heilstättenstraße-Parkstreifen Variante2b_2016-10-20.dwg

Abteilung Verkehrsplanung	: Dr. Bohlinger	Fürth, Oktober 2016
Bearbeitet	: Herney	
Stand		M o s t **DIPL.-ING. AMTSLEITER**