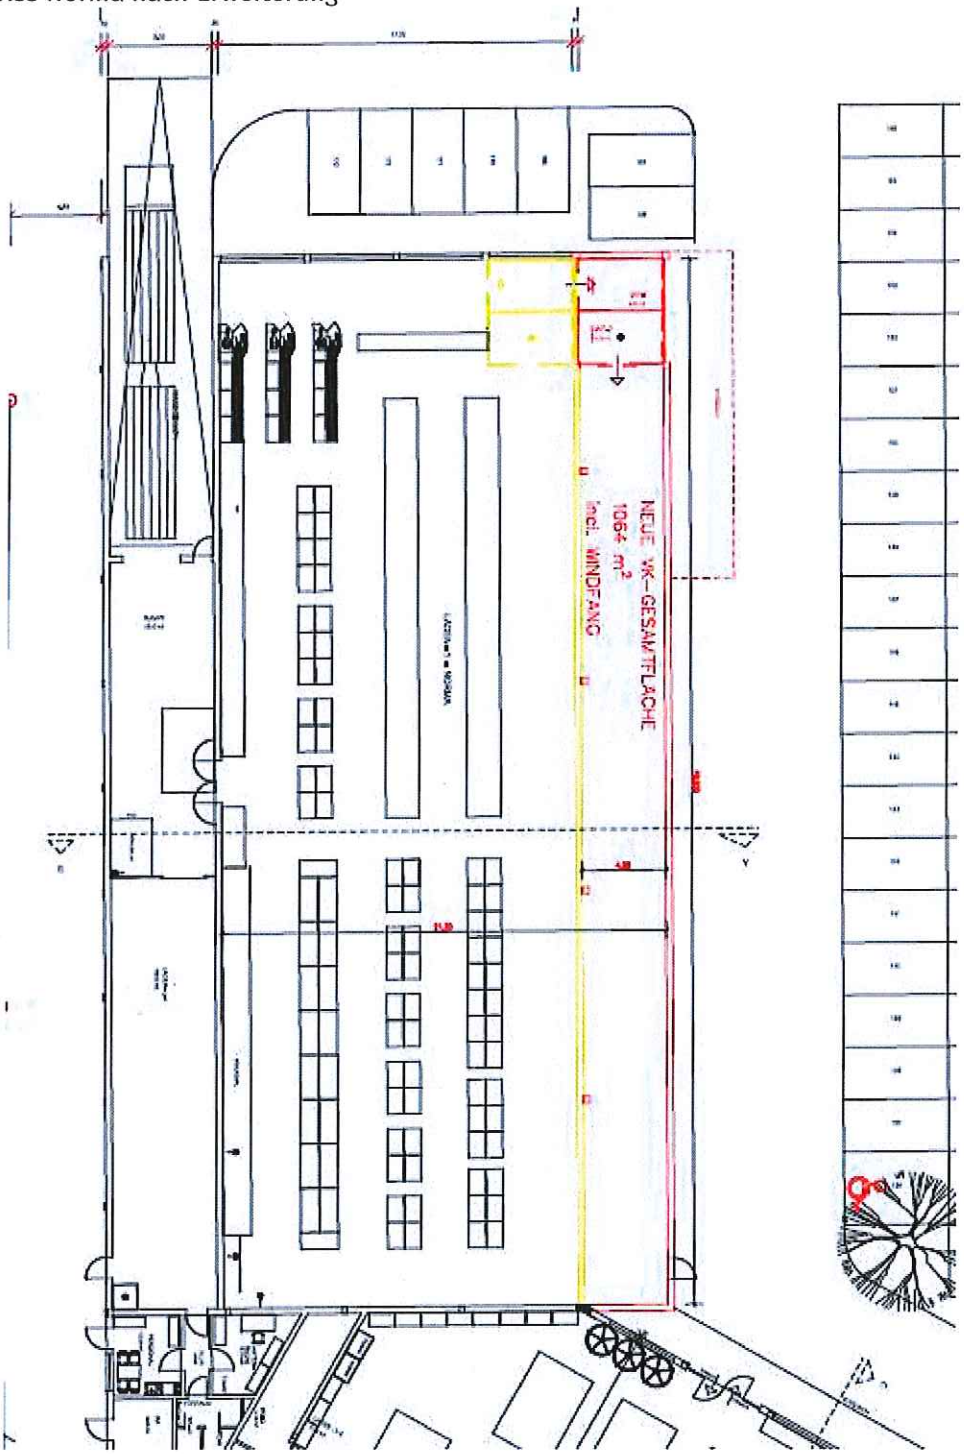Anlage 2: Grundriss Norma nach Erweiterung