


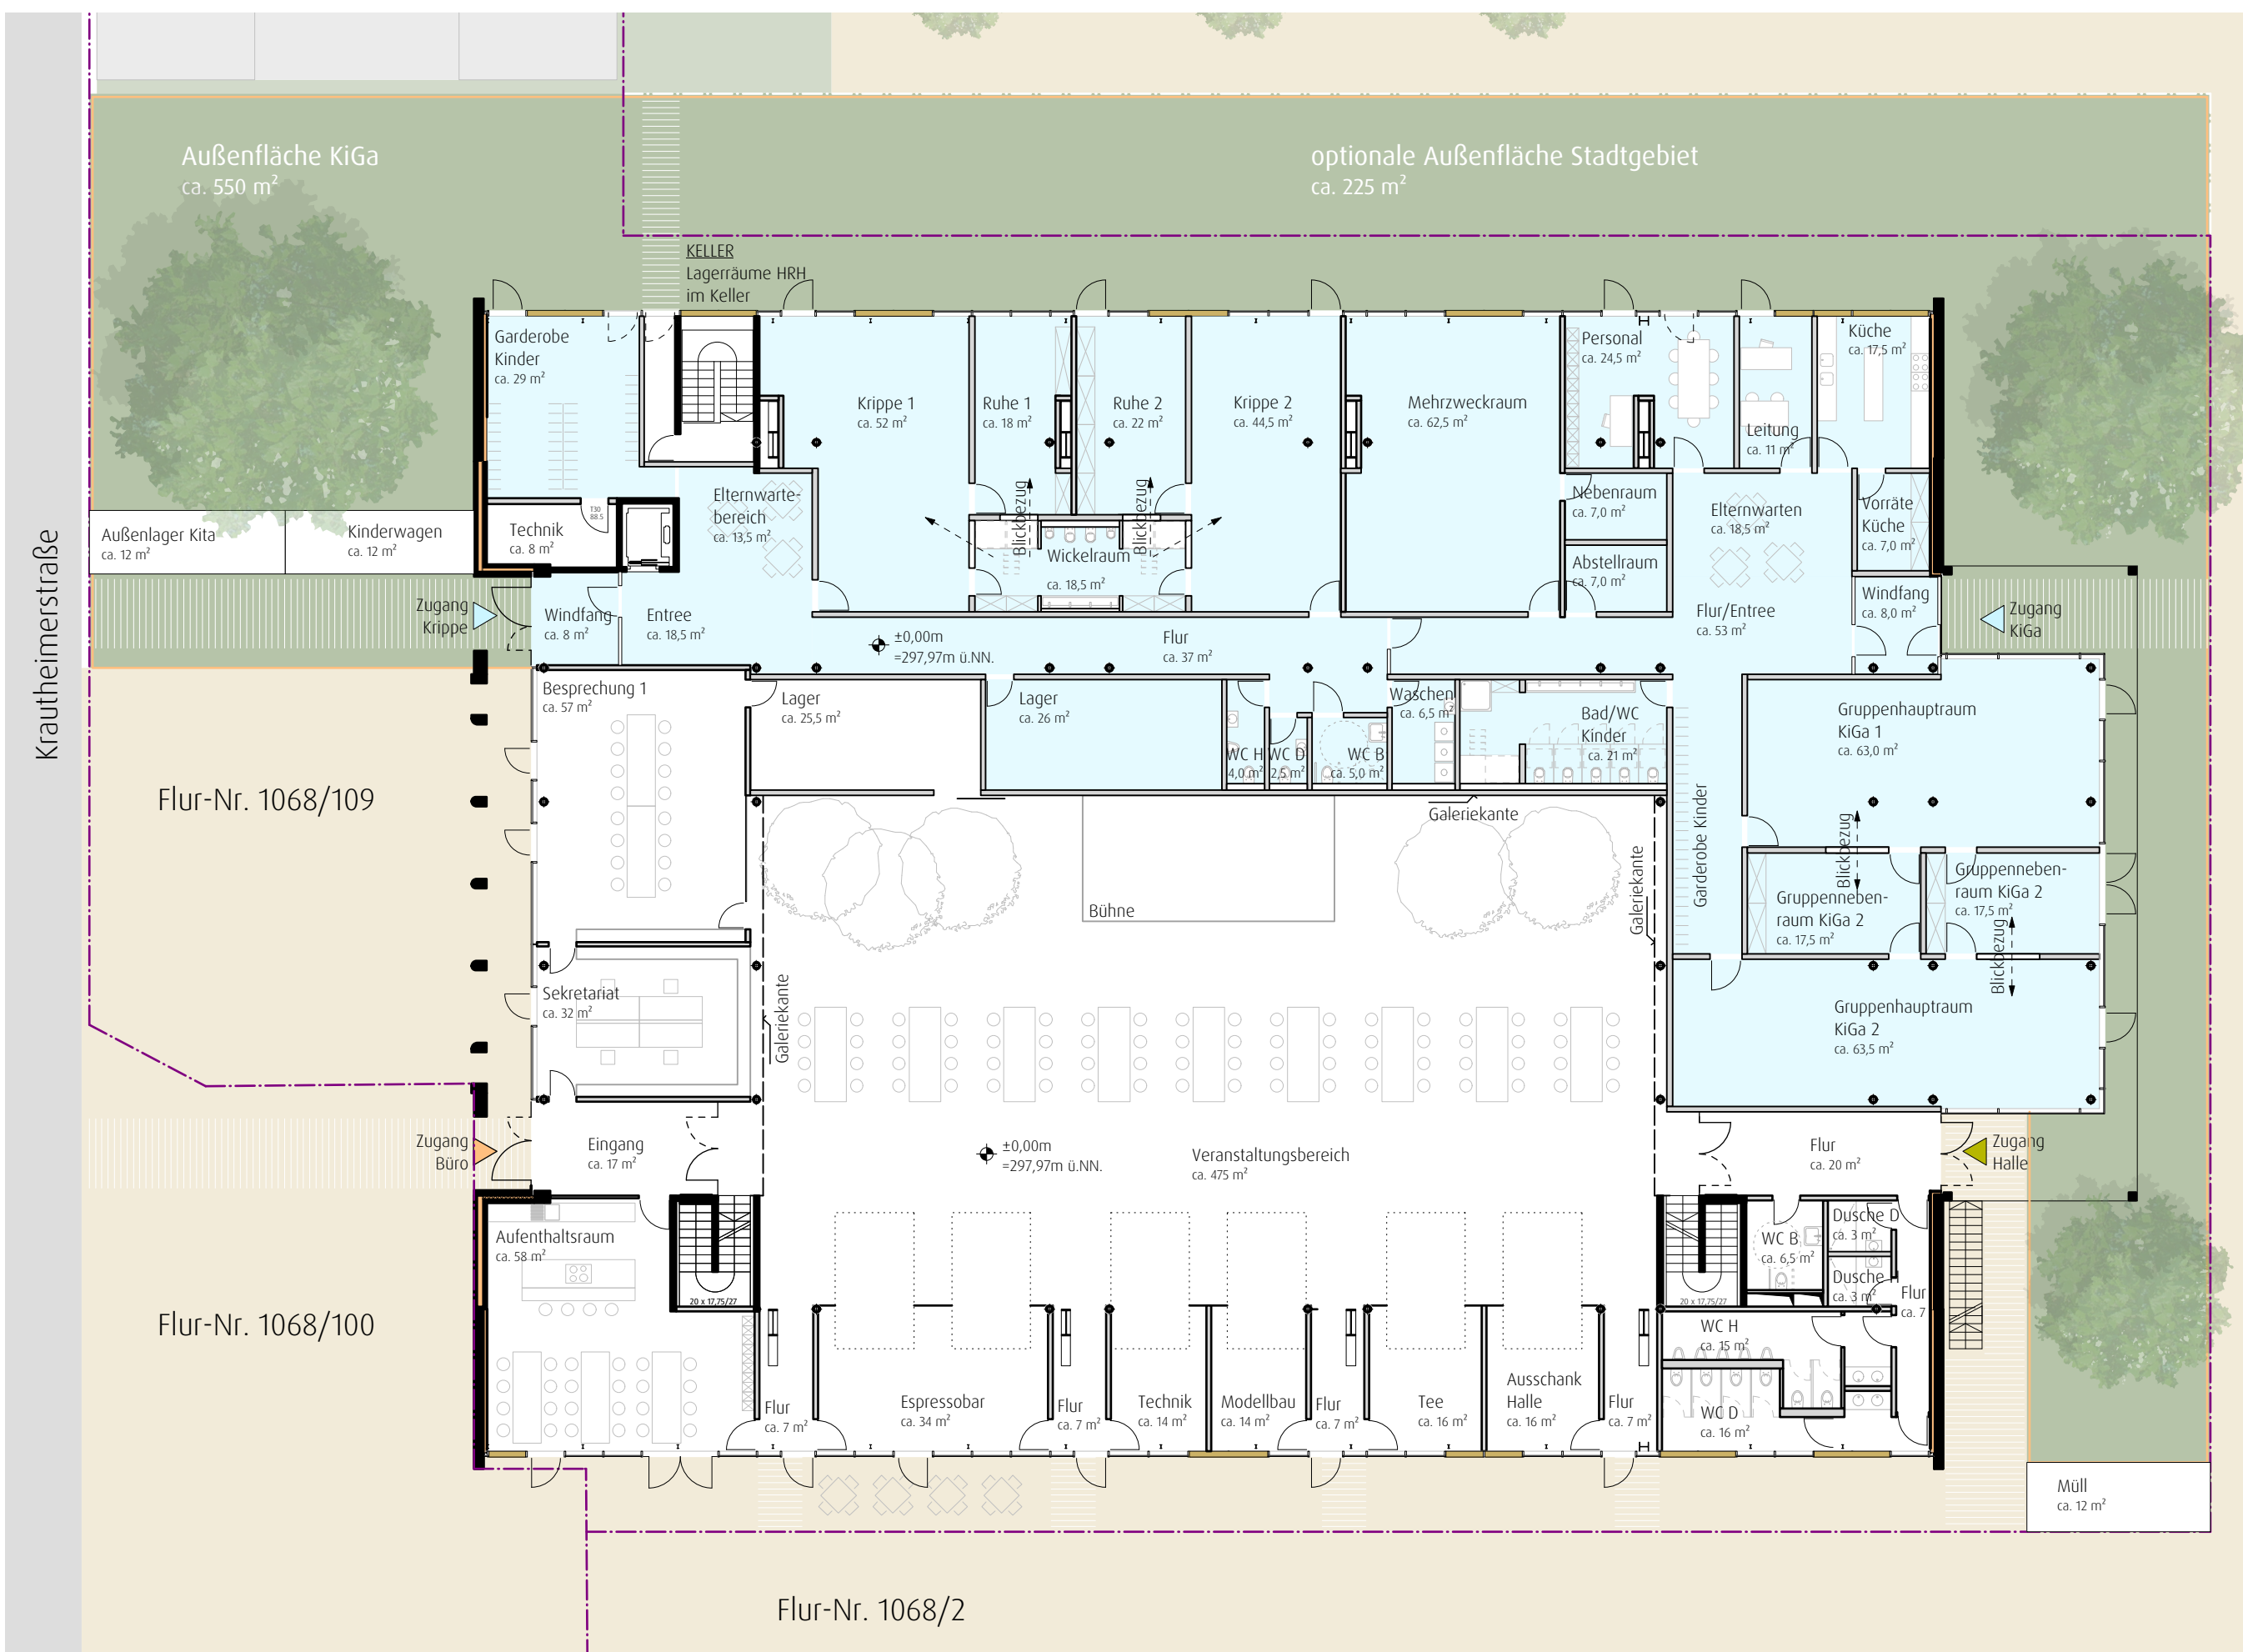

Kindertagesstätte		
Krippe		
Windfang	8,0 qm	
Eingang	18,5 qm	
Elternwartebereich	13,5 qm	
Garderobe Kinder	29,0 qm	
Lager	26,0 qm	
Krippe 1	52,0 qm	
Ruhe 1	18,0 qm	
Wickelraum	18,5 qm	
Krippe 2	44,5 qm	
Ruhe 2	22,0 qm	
Flur	37,0 qm	
Waschen	6,5 qm	
WC B	5,0 qm	
WC D	2,5 qm	
WC H	4,0 qm	
	305,0 qm	
Kindergarten		
Windfang	8,0 qm	
Flur/Entree	53,0 qm	
Elternwartebereich	18,5 qm	
Personal	24,5 qm	
Leitung	11,0 qm	
Küche	17,5 qm	
Vorräte Küche	7,0 qm	
Bad/WC Kinder	21,0 qm	
Mehrzweckraum	62,5 qm	
Nebenraum MZR	7,0 qm	
Gruppenhauptraum 1	63,0 qm	
Gruppennebenraum 1	17,5 qm	
Gruppenhauptraum 2	63,5 qm	
Gruppennebenraum 2	17,5 qm	
Abstellraum	7,0 qm	
	398,5 qm	
gesamt	703,5 qm	
Außenbereich		
KiGa und Krippe	550,0 qm	
optionale Fläche Stadt	225,0 qm	
Kinderwagenabstell.	12,0 qm	
Außengerätelager	12,0 qm	
	799,0 qm	

