



Regelquerschnitt A - A

ca. Station 0+015

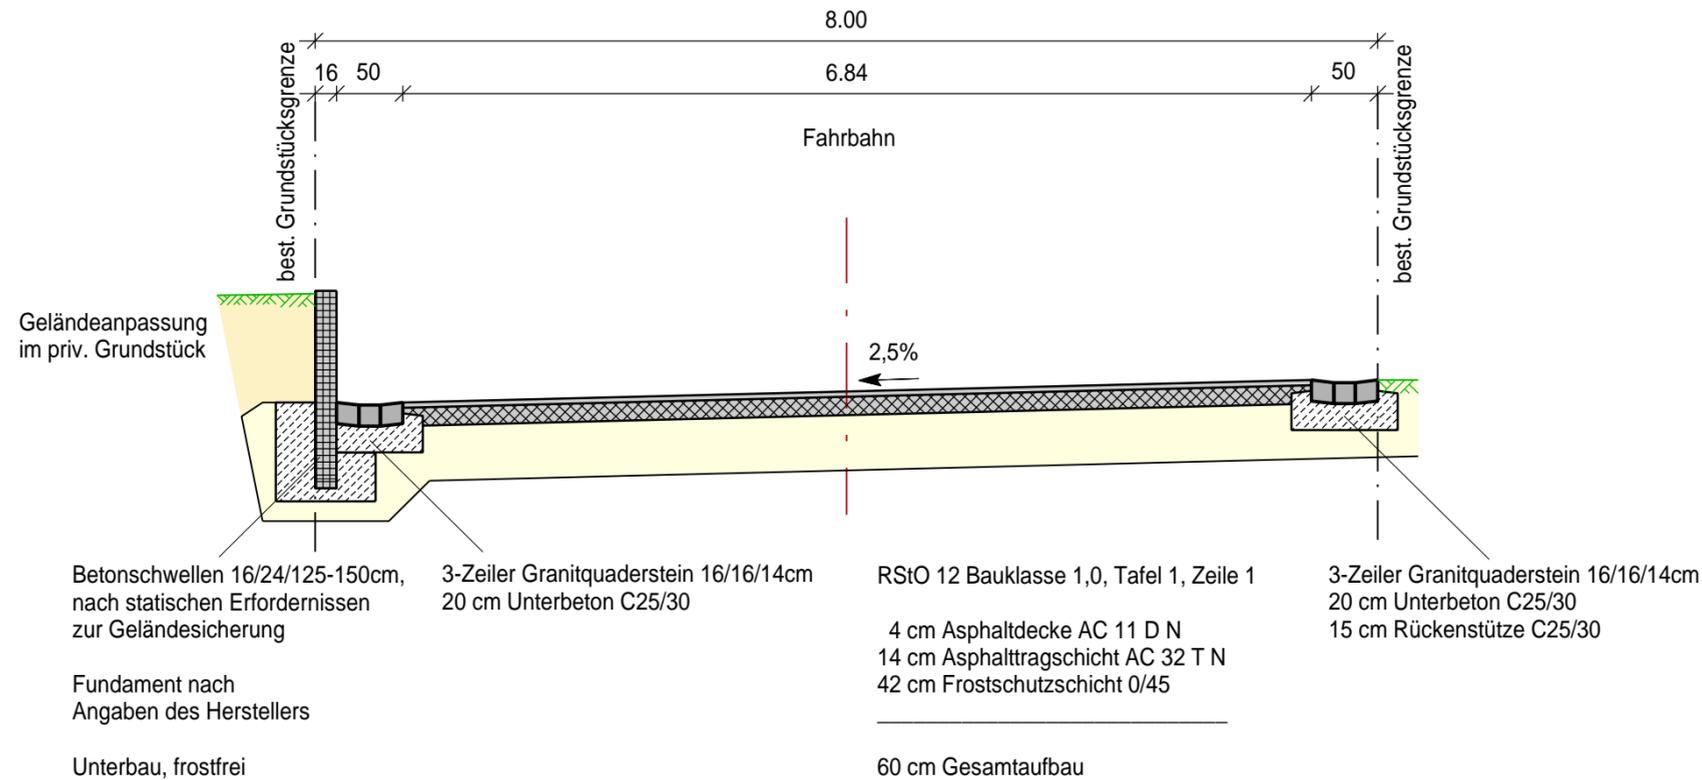

Regelquerschnitt B - B

ca. Station 0+060

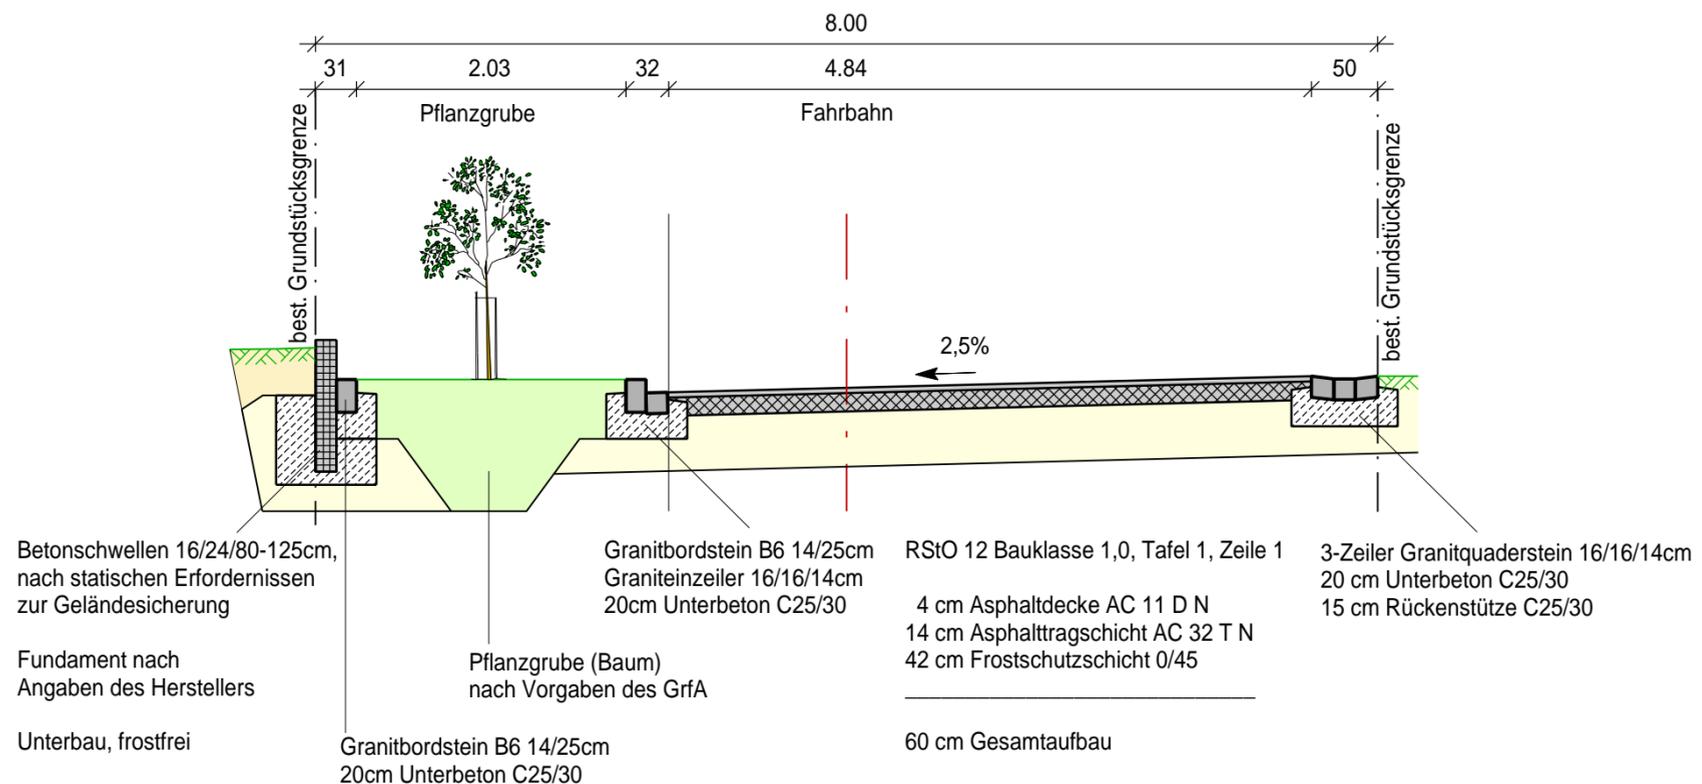

TIEFBAUAMT

Projekt:

Magnolienweg
Ausbau

Projektbezeichnung:	Bebauungsplan 438 westlich Dahlienstraße - BA III nördlicher Magnolienweg		
Plotdatei:	Regelquerschnitt_ev0438rd.pdf	Datum:	Name:
Plan:	ev0438rd.sda	bearb.:	Pf
Datum:	20.02.2017	gepr.:	

Maßstab:	Unterlage / Blatt-Nr.:	Planinhalt:
1: 50/	14	Regelquerschnitt

Vorhabensträger:	Fürth, den 20.02.2017
Stadt Fürth - Tiefbauamt Hirschenstraße 2 90762 Fürth	TIEFBAUAMT gez. Pösl