


0 200 400 600 800m
 Maßstab 1:25.000
 Gedruckt am 29.08.2016 08:37

Genehmigungsvermerk Eisenbahn-Bundesamt

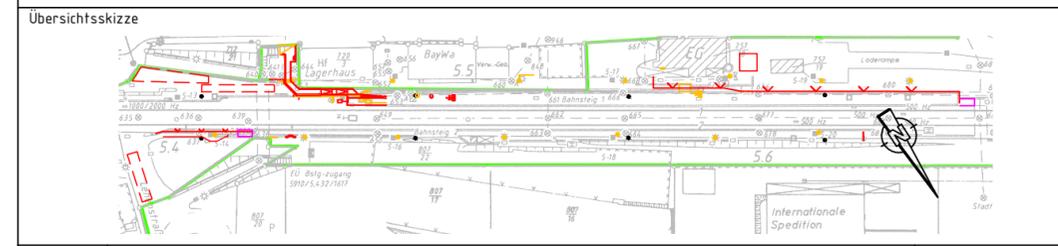

0	Ausgangsverfahren: Antragsfassung	20.10.2016
Index	Änderungen bzw. Ergänzungen	Planungsstand

Genehmigungsplanung: Unterlage für eine Entscheidung nach § 18 AEG

Vorhabenträger: DB Station&Service AG  Regionalbereich Süd Bahnhofmanagement Nürnberg Bahnhofplatz 9 90443 Nürnberg		Planzeichen Nr.: 4 02 VA UK 001 Projekt-Nr.: G.011709124								
Datum	Unterschrift	<table border="1"> <tr> <th>Datum</th> <th>Name</th> </tr> <tr> <td>gez. 10/2016</td> <td>Scheiring</td> </tr> <tr> <td>bearb. 10/2016</td> <td>La Spina</td> </tr> <tr> <td>gepr. 10/2016</td> <td>Fuchs</td> </tr> </table>	Datum	Name	gez. 10/2016	Scheiring	bearb. 10/2016	La Spina	gepr. 10/2016	Fuchs
Datum	Name									
gez. 10/2016	Scheiring									
bearb. 10/2016	La Spina									
gepr. 10/2016	Fuchs									

Vertreter des Vorhabenträgers: DB Station&Service AG  Regionalbereich Süd Bau- und Anlagenmanagement Bahnhofplatz 9 90443 Nürnberg	Planverfasser:  Emch + Berger GmbH Ingenieure und Planer Nürnberg 90443 Nürnberg Am Plärrer 33 Tel.: 0911 / 92634-0 http://www.emchundberger.de	Höhensystem: DB_REF Koordinatensystem: DB_REF Ursprungsplan: - Blattgröße: 590 mm x 297 mm Maßstab: 1 : 25.000
Datum	Unterschrift	Datum Unterschrift

Vorhaben:
Bf Fürth-Burgfarrnbach
 Erneuerung Beleuchtungsanlage

Planart: Genehmigungsplanung
 Planinhalt:
Übersichtsplan

R:_Projekte\2016\160059_602_DB_S&S_Hp_Fürth-Burgfarrnbach4_plan\44_gp\dwg\BF_Fürth_(Burgfarrnbach).dwg_2.1_Übersichtsplan, 19.10.2016 11:41:57, J.Kresse