



TIEFBAUAMT

Projekt: Deckenbauprogramm 2017

Plan: evDECK17ga.sda

Datum: 06.02.2017

Maßstab:

Blatt-Nr.:

Planinhalt:

1:1.000

3/4

Übersichtslageplan
Würzburger Straße
Einmündung FÜS 2 / B 8

Vorhabensträger:

Stadt Fürth
Tiefbauamt

Fürth, den 06.02.2017


TIEFBAUAMT

210 mm

297 mm

1000

3/4 Wu

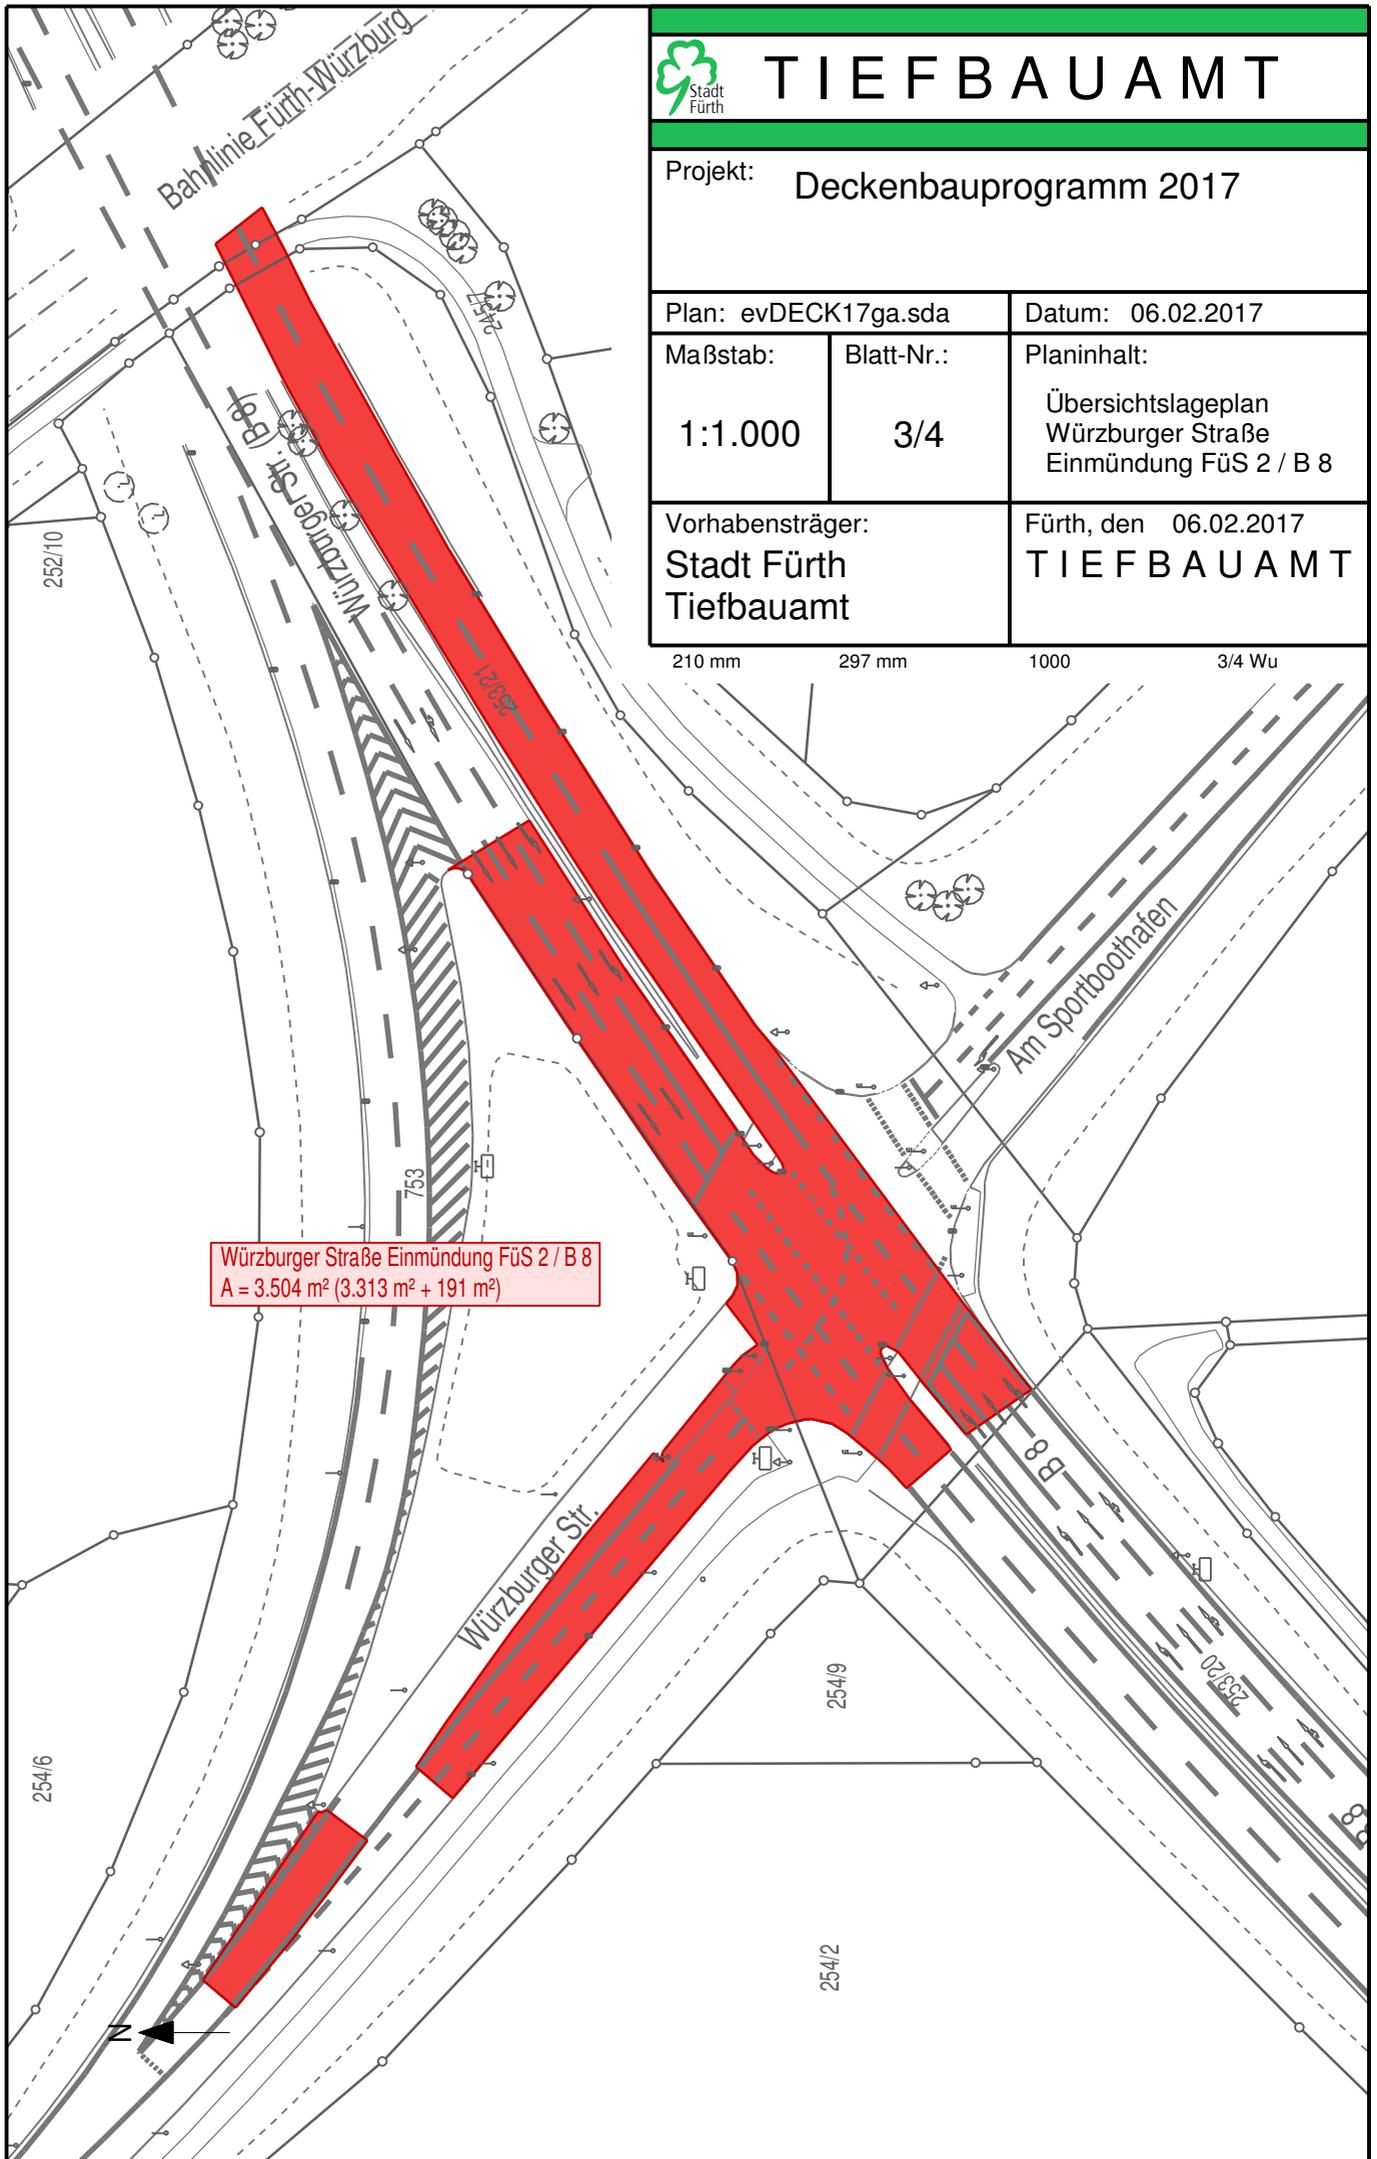

Würzburger Straße Einmündung FÜS 2 / B 8
A = 3.504 m² (3.313 m² + 191 m²)